








































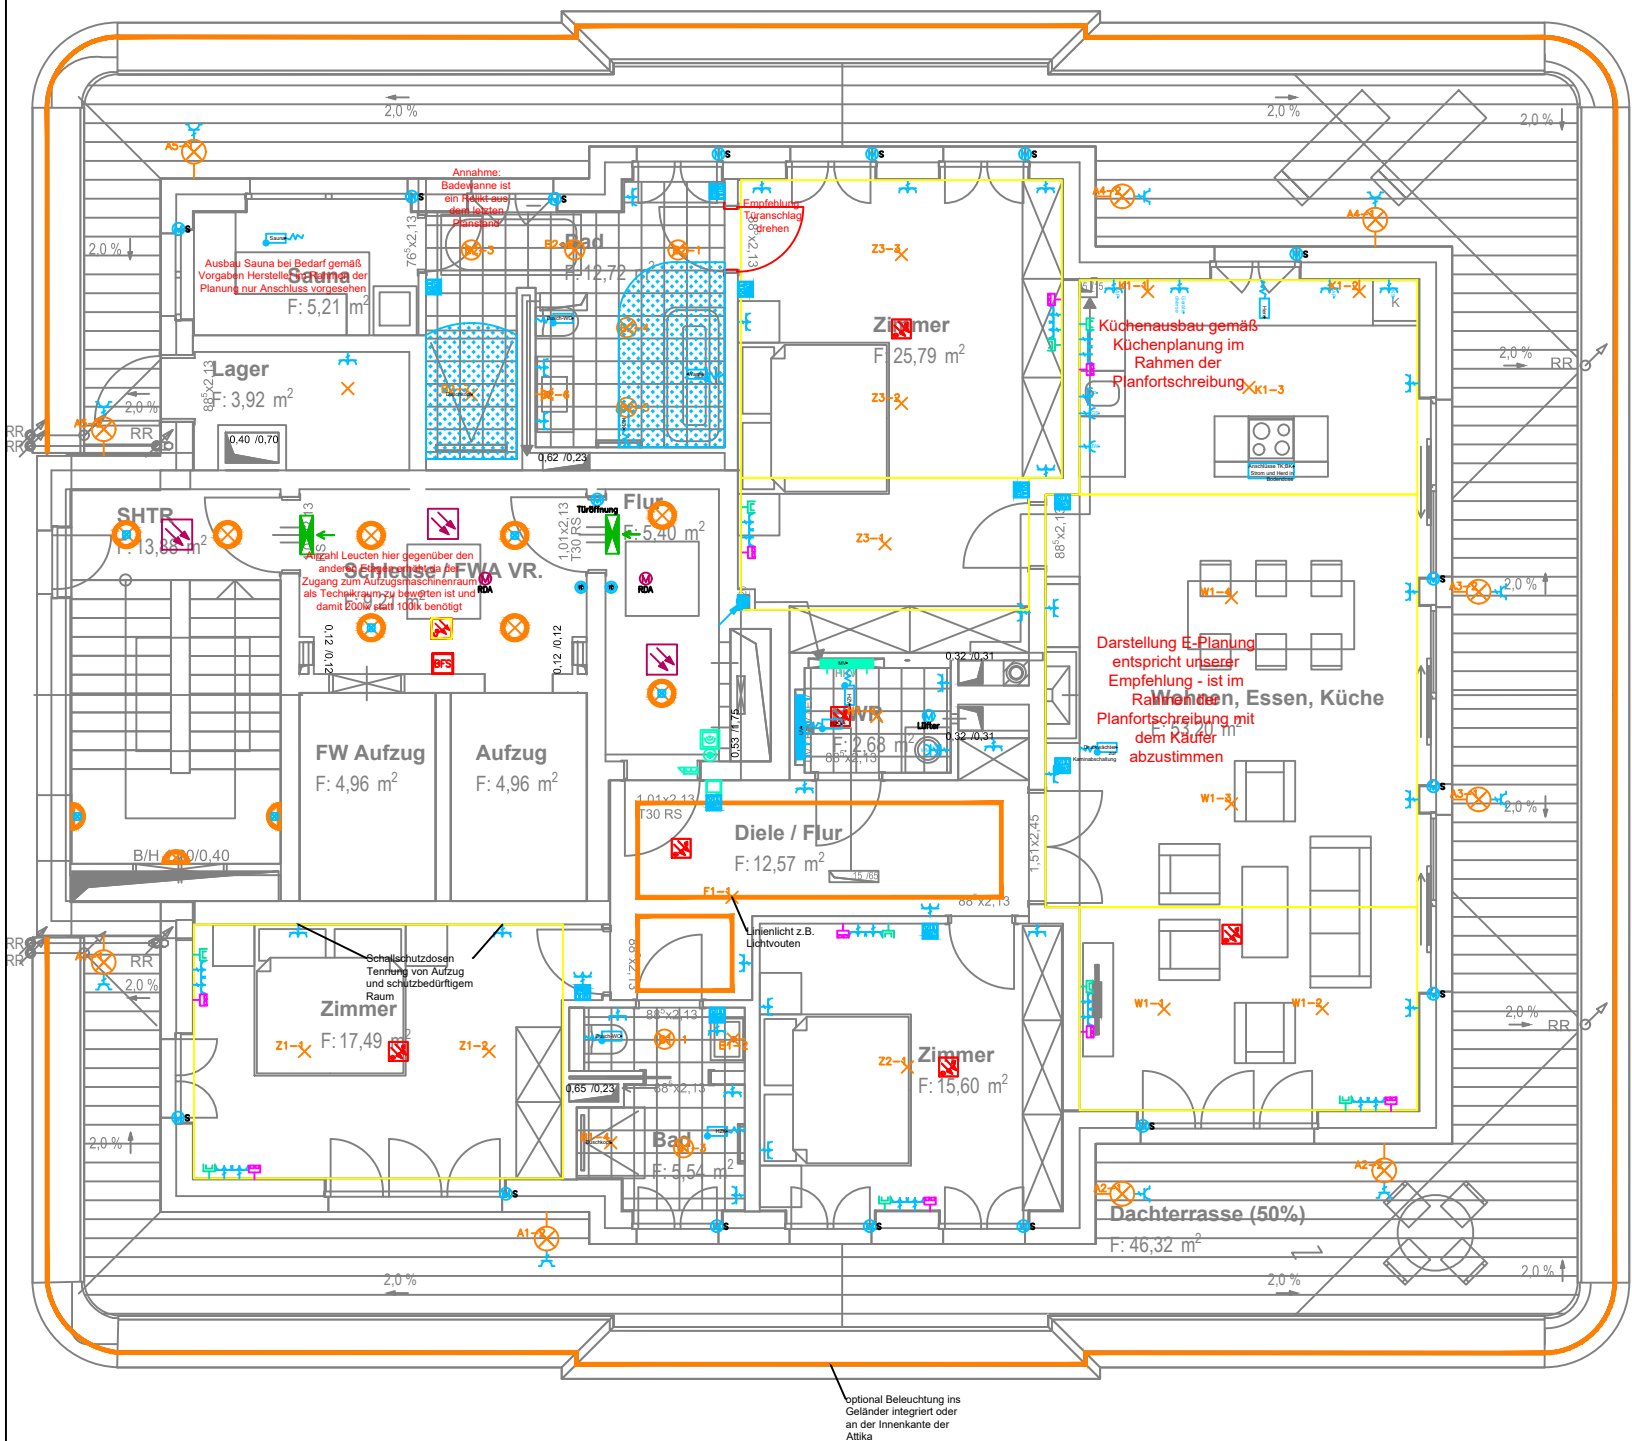
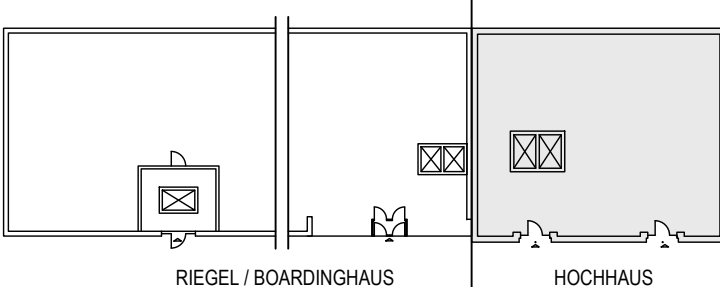





Legende Elektro

-  Deckenleuchte, RZB Flat Polymero
-  Wandleuchte, RZB Flat Polymero
-  Leuchte mit integrierter Sicherheitsbeleuchtung (SiBe) - Einzelbatterie; RZB 672058.002.7.04
-  Leuchte mit integriertem HF-Sensor; RZB 3
-  Downlight Sanitär RZB Tolde / mit integr. Bewegungsmelder
-  Anbauleuchte Terrassen/Balkone mind. IP54
-  Linienlicht Handlauf oder Attika mind. IP 54
-  Deckenauslass
-  Wandauslass
-  Adressierung Leuchten/ Auslässe für smart home
-  Fluchwegpiktogramm

-  Bewegungsmelder
-  Schalterprogramm busch jäger future line weiß und busch-free@home
-  Ausschalter
-  Touchdisplay zur Steuerung smart home
-  Multimediaanschlusdose Data/R/TV
-  Doppeldatendose 2x RJ45
-  SCHUKO-Steckdose einfach
-  SCHUKO-Steckdose doppelt
-  SCHUKO-Steckdose IP44
-  Lüfter anschließen
-  Herdanschluss
-  Festanschluss s. Beschriftung inkl. Anschluss Potentialausgleich
-  Gegensprechanlage sks mit Videofkt.
-  Monitor Türtelefon ohne Hörer
-  Klingelknopf
-  Türöffner Klingelanlage
-  Funkverbindung
-  Taster Automatiktür
-  Motor Automatiktür anschließen
-  Motor Sonnenschutz anschließen
-  Taster Sonnenschutz entsprechend Schalterprogramm, Zentralaus in der UV
-  netzgebundener Heimrauchmelder (230V) inkl. Alarmgeber und Notstrombatterie funkvernetzt
-  Rauchmelder RDA
-  Motor RDA
-  Rauchmelder Brandfallsteuerung
-  Bedienstelle Brandfallsteuerung
-  Schutzbereich Dusche/Wanne
-  Unterverteilung Wohnung 5r (3 Felder) Hager FWU53A
-  Medienverteilung Wohnung 5r (2 Felder) Hager FWU52D
-  Steigepunkt Elektro



PLANBEZEICHNUNG	LPH	GEWERK	BAUTEIL	PLANART.	DEFINITION	PLAN NR.	STATUS	INDEX
EIS2	_3	_HE	_HH	_GR	_STG	_3120	_F	_B
PLANINHALT Grundriss 10. Obergeschoss - Hochhaus					PHASE ENTWURFSPLANUNG			
PROJEKT Neubau Hochhaus + Riegel Eiswerderstraße 12 13585 Berlin-Spandau								

BAUHERR	Covivio Development GmbH			
	Lietzenburger Straße 90 10719 BERLIN			
PLANUNG	Wunderlich Architekten- und Ingenieurgesellschaft Berlin GmbH			
	Markt 4, 13597 Berlin Tel. 030 314 920 - 0 mail@wunderlich-architekten.com			
ARCHITEKT				
STATIK/ENW				
Brandschutz				
HAUSTECHNIK	RTW Ingenieurgesellschaft für Haustechnik GmbH			
	Bayreuther Straße 8, D-10787 Berlin Tel. +49 (0)30 787 75 3-0 mail@rtw-berlin.de Fax: +49 (0)30 787 81 91 www.rtw-berlin.de			
BAUKUNSTIK				

FORMAT	STATUS	INDEX	GEZ	PLANDATUM	PLOTDATUM
A2	FREIGABE	B	TK	25.03.2022	29.07.2022
PLANNUMMER EIS2_3_HE_HH_GR_STG_3120_F_B					
PLANINHALT Grundriss 10.Obergeschoss / Gewerk: Elektro				MAßSTAB 1:100	