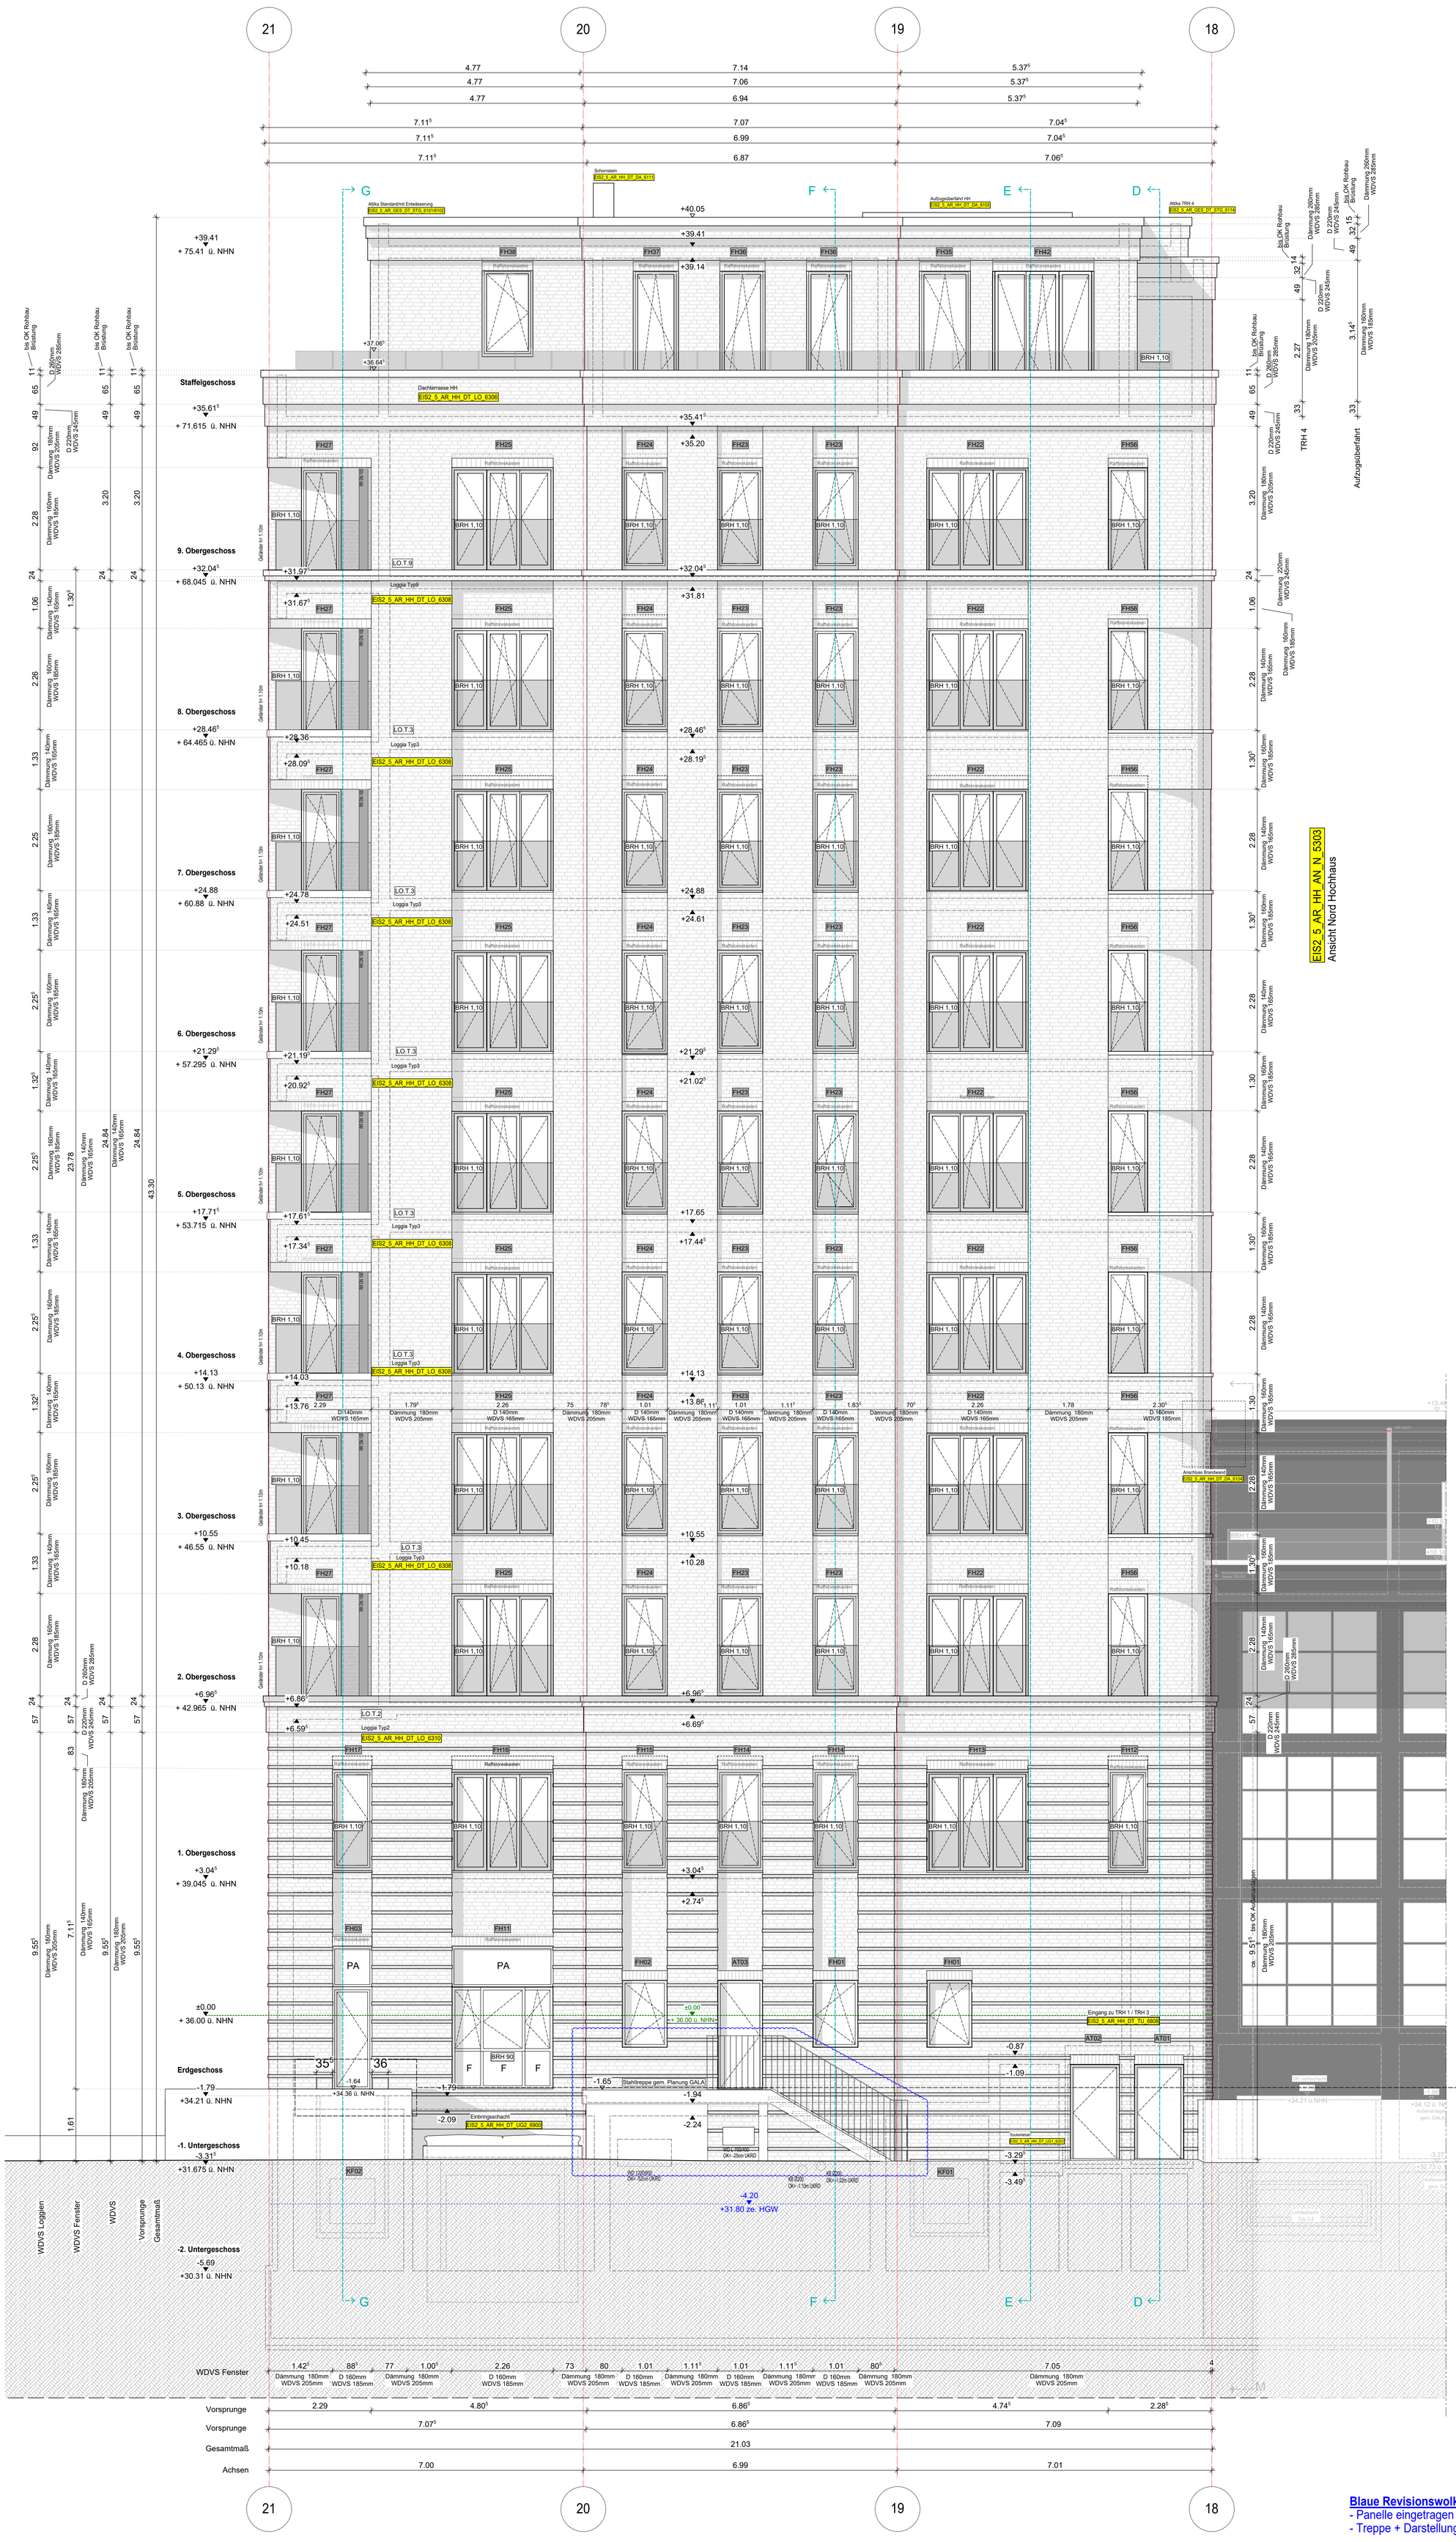

EIS2_5_AR_HH_AN_N_5303
Ansicht Nord Hochhaus

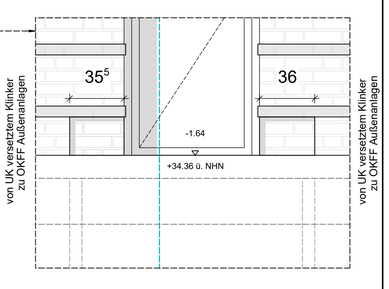

Blaue Revisionswolken:
- Panelle eingetragen
- Treppe + Darstellung optimiert

Hinweis:
Die Blechhöhe ist von den Loggia Details zu übernehmen

Dämmstärke Ansicht Hochhaus Ost
EIS2_5_AR_HH_DT_O_6219

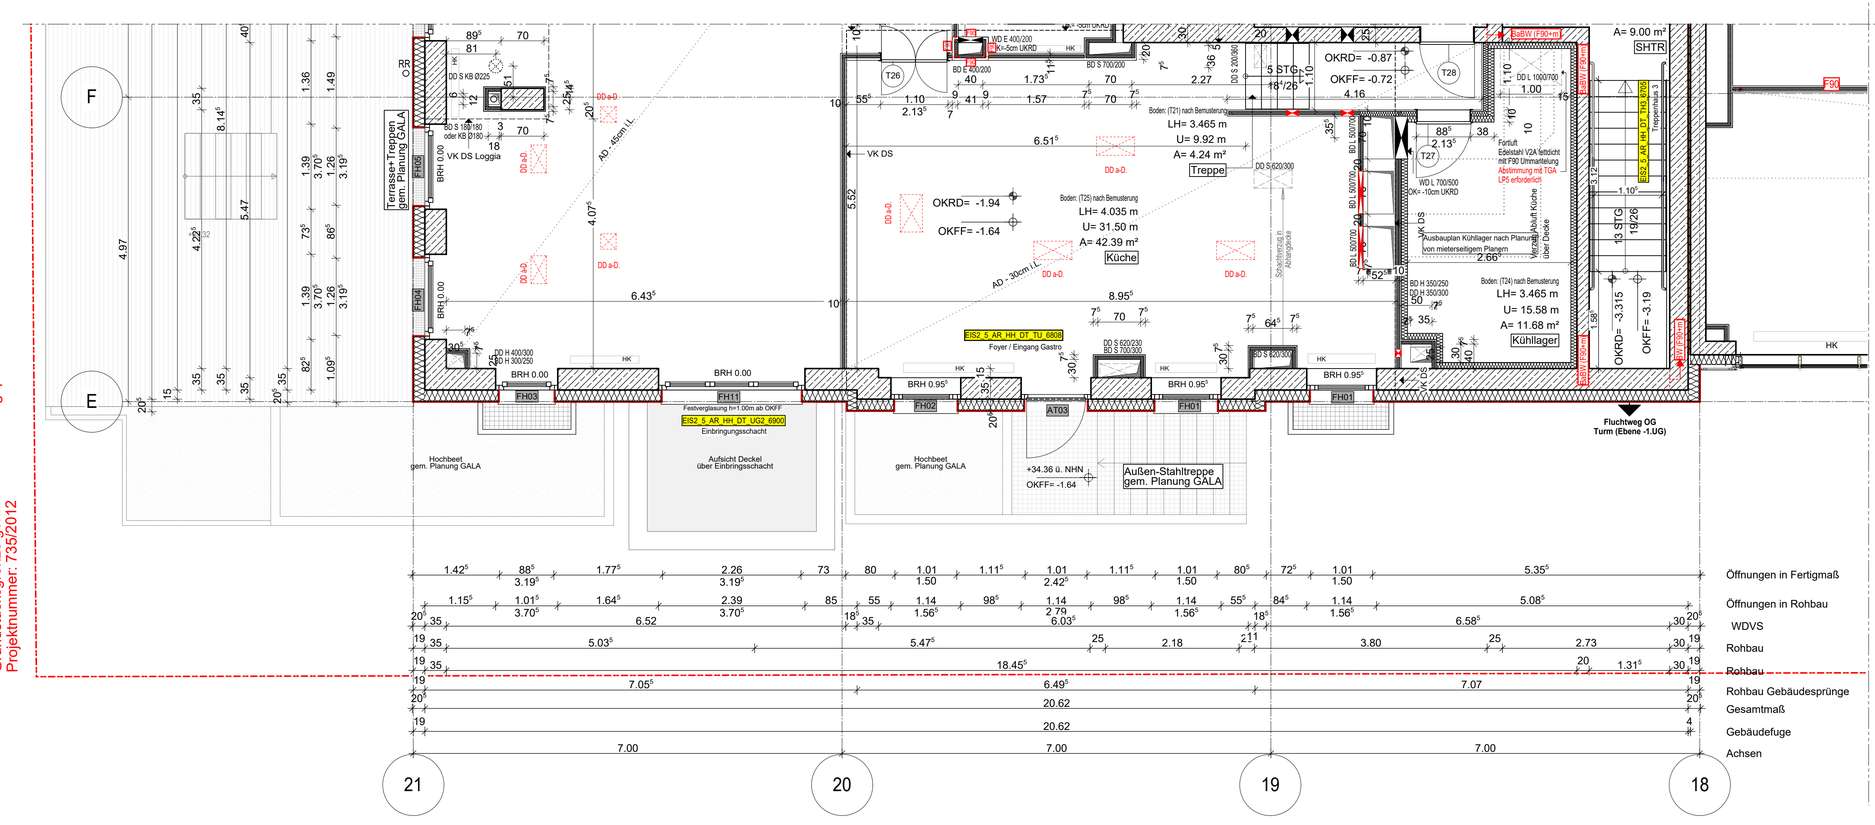

Grundstücksgrenze gemäß Vermessungsplan
Projektnummer: 735/2012

WP2

Legende:

EF	Einfachfenster	RM	Rauchmelder
KSF	Kunststoffenster	BW	Brandwand
ALU	Aluminiumfenster		Wand Stahlbeton tragend
ISO	Isolierverglasung		Wand Mauerwerk tragend
DFF	Dachflächenfenster		Wand Stahlbeton nicht tragend
LK	Lichtkuppel		Wand Mauerwerk nicht tragend
OL	Oberlicht		Wand Trockenbau
RK	Rollladenkasten		Fertigteil
	Fenstersimse		Wärmedämmung (WADA)
BRH	Brüstungshöhe über OKFF		Klinkerlaschen
SH	Stichhöhe		Außenputz
LH	Lichte Höhe	F30	Feuerhemmendes Bauteil
OK	Oberkante	F60	Hochfeuerhemmendes Bauteil
UK	Unterkante	F90	Feuerbeständiges Bauteil
VK	Vorderkante	UZ	Unterzug
RO	Rohdecke	UZ-dg	Unterzug deckengl.
FF	Fertigfußboden	FE	Fußbodenentwurf
AD	abgehängte Decke	DD	Deckendurchbruch
OK	OK Rohbau	FD	Fußbodendurchbruch
OKFF	OKFF	WD	Wanddurchbruch
ASS	Abstrichscheinung	RR	Regenrohr
TS	Tür	DR	Durchbruch
NA	Notausgang	W	Wasser
T30	Feuerhemmende Tür	AW	Abwasser
T60	Hochfeuerhemmende Tür	HK	Heizkörper
T90	Feuerbeständige Tür	HHK	Handschmelzkörper
dt	dichtschließend	EZ	Elektrozähler
dts	dicht und selbstschließend	EK	Elektrounterverteil
rdts	rauchdicht u. selbstschließend nach DIN 18095		Steckdosen
BO	Tür im Betrieb offen		Internet- u. Telefonanschluss
	Handbuchtischer, tragbar	GZ	Gasziehler
	Steigleitg. trocken, Einspeisung	G	Gas
	Steigleitg. trocken, Einspeisung		verdeckte Kanten
	barrierefreie Wohnung		verdeckte Kanten oberhalb
			Achsen

Bemerkung:
Maße ablesen, n i c h t abgreifen!
Unstimmigkeiten sind unverzüglich der Bauleitung mitzuteilen. Alle Bröstungs- und Innentürhöhen beziehen sich auf OKF.
± 0.00 = + 36.00m ü. NHN

Nr.	Änderung	gez.	bearb.	Datum
1	vorzeitige Bauleitung	DNPa	Pa	28.09.2023
2	Bauleitung optimiert	DNPa	Pa	10.12.2023

EIS2

Projekt:
EIS 2
Neubau Hochhaus und Riegel
Eiswerderstraße 12
13585 Berlin

Bauherr:
COVIVIO
Covivio Development GmbH
Lietzenburger Straße 90
10719 Berlin

Planung:
RTW GENERALPLANUNGS-GESELLSCHAFT MBH
BAYREUTHER STR. 8 · 10787 BERLIN
fon: +49 (0)30 / 787 75 3-0 mail@rtw-berlin.de
fax: +49 (0)30 / 781 81 91 www.rtw-berlin.de

Zeichnung:
Ausführungsplanung
Hochhaus
Ansicht Ost

Nr.	Änderungen	gez.	bearb.	Datum

Datum	Maßstab
13.12.2023	1:50

gez. Pa	bearb.	Plangröße	841 x 1550

Plan- und Datei-Nr. 231213_EIS2_5_AR_HH_AN_O_5305_P_2
Altplan 2022

H/B = 1550 / 841 (1.30m²)