Anschlussplan EIS2_5_AR_RIE_GR_EG1-1_5126

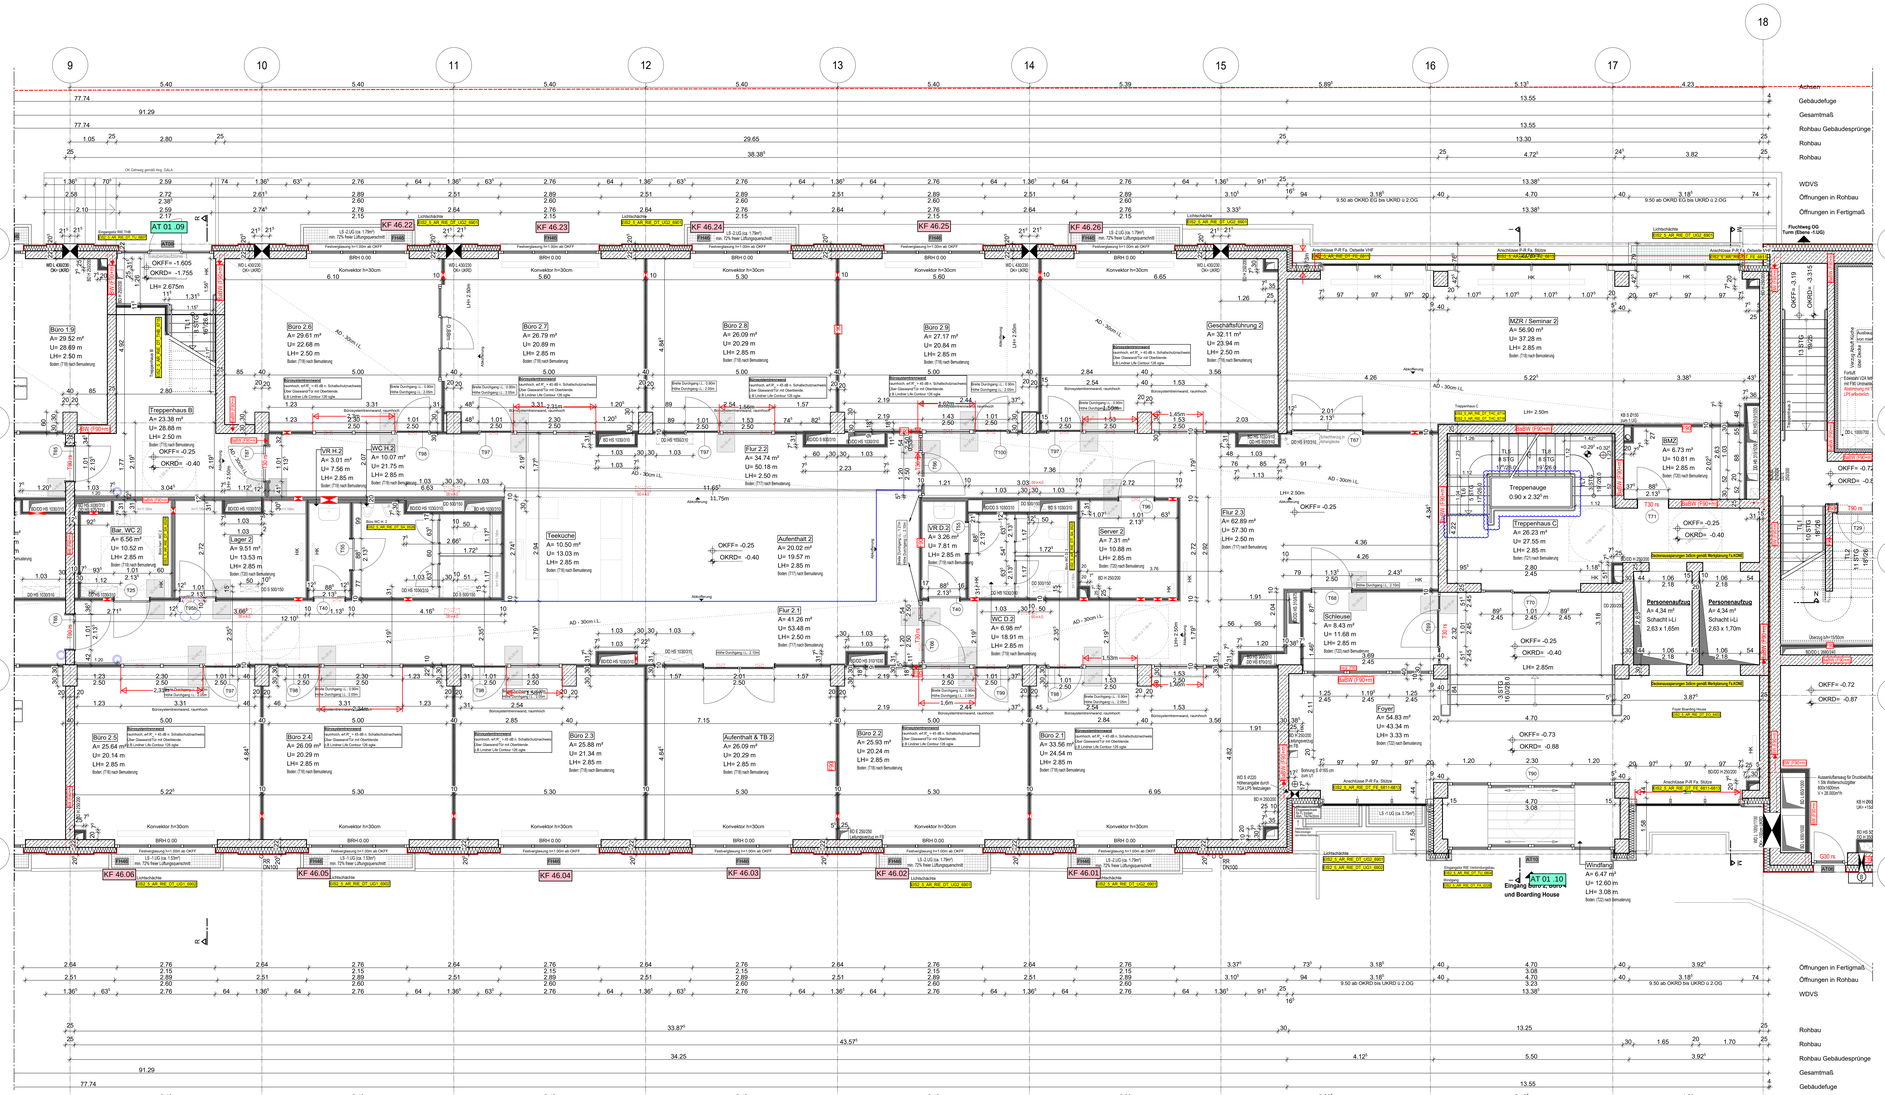

Anschlussplan EIS2_5_AR_HH_GR_EG_5104

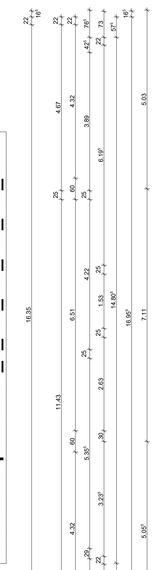

Blaue Revisionswolken:
- taktile Fläche entfällt
- Handlauf TRH C
- T95b ergänzt

Hinweis:
- Alle Durchbrüche/Bohrungen sind beschriftet wie folgendes:
  Maße/Durchmesser in mm, Abstand von OKRD/UKRD/OKFF in cm.
- Installationsschächte müssen in der Ebene der Geschossdecke geschottet werden.
- Geprüftes Brandschutzkonzept ist zu beachten.
- Die Planung der Trockenbaudurchbrüche ist gem. der PlanungTGA LP5 noch ausstehend.
  Rote DB: Abstimmung mit TGA LP5 zwingend erforderlich.
- Öffnung in der Abhangdeckte für die Lüftung Ein/Auslässe gem.TGA Planung LP3.
  Die genaue Lage und die Lichtehöhe der Abhangdecke ist mit TGA LP5 abzustimmen.
- Alle Elektro-Kabeltrassen, welche durch notw. Fluren/Schleuse gehen,
  müssen gem. Brandschutznachweis in F90 verkleidet werden.

Erweiterte Legende

- 50 cm Abstand von aufgehender Wand zu Türkanten
- autom. Türöffner auf ≤+ 85cm ab OKFF weiten gem. DIN 18024-2
- WD: genaue Maßeintrhte ist zwingend mit TGA LP5 anzustimmen
- WD: genaue Maßeintrhte ist zwingend mit TGA LP5 anzustimmen
- DD in A.D: genaue Maßeintrhte ist zwingend mit TGA LP5 anzustimmen

WP2

Legende:

EF	Einfachfenster	RF	Rauchfreieder
KSF	Kunststofffenster	BW	Brandwand
ALU	Aluminiumfenster		Wand Stahlbeton tragend
ISO	Isolierverglasung		Wand Mauerwerk tragend
DFF	Dachflächenfenster		Wand Stahlbeton nicht tragend
LK	Lichtkuppel		Wand Mauerwerk nicht tragend
OL	Oberlicht		Wand Trockenbau
RM	Rollladenkasten		Fertigteil
	Fensterbrüstie		Wärmedämmung (WDA)
BRH	Brüstungshöhe über OKFF		Klinkerriemchen
BW	Stützbüne		Außenputz
LH	lichte Höhe	F30	Feuerhemmende Bauteil
OK	Oberkante	F90	Hochfeuerhemmende Bauteil
UK	Unterkante	F90	Feuerbeständiges Bauteil
VK	Vorderkante	UZ	Unterzug
RD	Rohdecke	UZ	ofg. Unterzug deckengl.
FF	Fertigfußboden	FE	Fußbodenniveau
AD	abgehängte Decke	DD	Deckendurchbruch
OK	OK Rohbau	FD	Fußbodendurchbruch
	OKFF	WD	Wanddurchbruch
ASS	Abscrzeichnung	RR	Regenrohr
	Tip	DR	Durchtrir
NA	Notausgang	W	Wasser
T30	Feuerhemmende Tür	AW	Abwasser
T60	Hochfeuerhemmende Tür	HK	Heizkörper
T90	Feuerbeständige Tür	HHK	Handtuchheizkörper
ct	dichtschließend	EZ	Elektrozähler
dts	dicht und selbstschließend	EI	Elektroverteilerwkl.
rdts	rauchdicht u. selbstschließend nach DIN 18095		Steckdosen
			Internet u. Telefonanschluss
RC	Tür in Betrieb offen	GZ	Gaszähler
	Handbetriebsfucher, tragbar	G	Gas
	Steigleitg. trocken, Entnahme		verdeckte Kanten
	Steigleitg. trocken, Einspeisung		verdeckte Kanten oberhalb
B	barrierefreie Wohnung		Achsen

EF	Einfachfenster
KSF	Kunststofffenster
ALU	Aluminiumfenster
ISO	Isolierverglasung
DFF	Dachflächenfenster
LK	Lichtkuppel
OL	Oberlicht
RM	Rollladenkasten
	Fensterbrüstie
BRH	Brüstungshöhe über OKFF
BW	Stützbüne
LH	lichte Höhe
OK	Oberkante
UK	Unterkante
VK	Vorderkante
RD	Rohdecke
FF	Fertigfußboden
AD	abgehängte Decke
OK	OK Rohbau
	OKFF
ASS	Abscrzeichnung
	Tip
NA	Notausgang
T30	Feuerhemmende Tür
T60	Hochfeuerhemmende Tür
T90	Feuerbeständige Tür
ct	dichtschließend
dts	dicht und selbstschließend
rdts	rauchdicht u. selbstschließend nach DIN 18095
RC	Tür in Betrieb offen
	Handbetriebsfucher, tragbar
	Steigleitg. trocken, Entnahme
	Steigleitg. trocken, Einspeisung
B	barrierefreie Wohnung

RF	Rauchfreieder
BW	Brandwand
	Wand Stahlbeton tragend
	Wand Mauerwerk tragend
	Wand Stahlbeton nicht tragend
	Wand Mauerwerk nicht tragend
	Wand Trockenbau
	Fertigteil
	Wärmedämmung (WDA)
	Klinkerriemchen
	Außenputz
F30	Feuerhemmende Bauteil
F90	Hochfeuerhemmende Bauteil
F90	Feuerbeständige Bauteil
UZ	Unterzug
UZ	ofg. Unterzug deckengl.
FE	Fußbodenniveau
DD	Deckendurchbruch
FD	Fußbodendurchbruch
WD	Wanddurchbruch
RR	Regenrohr
DR	Durchtrir
W	Wasser
AW	Abwasser
HK	Heizkörper
HHK	Handtuchheizkörper
EZ	Elektrozähler
EI	Elektroverteilerwkl.
	Steckdosen
	Internet u. Telefonanschluss
GZ	Gaszähler
G	Gas
	verdeckte Kanten
	verdeckte Kanten oberhalb
	Achsen

Bemerkung

Maße ableiten, n i c h t abgreifen!
Unstimmigkeiten sind unverzüglich der Bauleitung mitzuteilen. Alle Brüstungs- und Innentürhöhen beziehen sich auf OKF.
± 0.00 = + 36.00m ü. NHN

Nr.	Änderung	gez.	bearb.	Datum
1	Rohbaumaßen Treppe/AT2 angepasst	DNP	Fe	30.10.2023
2	Sicko eingetragen/Brüstenhöhe gemäß Detail angep.			
2	Treppenhaus gemäß Detail angep./Eingang Lich	TMPh	Fe	09.01.2023
	Verbinder neue Genehmigung			
3	Rohbaumaßnung Treppenauge angepasst, TRH C gemäß	DNP	Fe	23.02.2023
	Detail angepasst, Öffnung angepasst, Genehmig VHF			
4	Grundrissänd/TRH gem. Detail, Detailnummern gelöscht,	DNP	Fe	31.03.2023
	gem. DIN angepasst			
5	Türdetailausbildn	DNP	Fe	28.04.2023
6	Türdetailausbildn / Teeküche / Kennzeichnen	DNP	Fe	09.05.2023
7	Maßkette Angepasst	DNP	Fe	26.07.2023
8	Gem. Planer, Tür, Sockelschutzfolie, Fenster und Türen	DNP	Fe	30.08.2023
9	Verglasung, Mofe Tür, WDGS Türdetailan	DNP	Fe	17.11.2023
10	taktile Fläch entfällt, Handlauf TRH C, T95b ergänzt	DNP	Fe	13.12.2023

Nr.	Änderungen	gez.	bearb.	Datum

Datum	13.12.2023
Maßstab	1:50
gez. DNP/	bearb.
Plangröße	1500 x 841
Plan- und Datei-Nr.	20203 EIS2_5_AR_RIE_GR_0812_EG1-1_P 10

EIS2

Projekt:

EIS 2
Neubau Hochhaus und Riegel

Eisweerdestraße 12
13585 Berlin

Bauherr:

COVIVIO
Covivio Development GmbH

Lietzenburger Straße 90
10719 Berlin

Planung:

RTW GENERALPLANUNGS-GESELLSCHAFT MBH

BAYREUTHER STR. 8 · 10787 BERLIN
fon: +49 (0)30 / 787 75 3-0 mail@rtw-berlin.de
fax: +49 (0)30 / 781 81 91 www.rtw-berlin.de

Zeichnung:

Ausführungsplanung

Grundriss Erdgeschoss
Riegel Abschnitt 2

H/B = 841 / 1450 (1.22m²)

Allplan 2022