Anschlussplan EIS2_5_AR_RIE_AN_W-2_5314

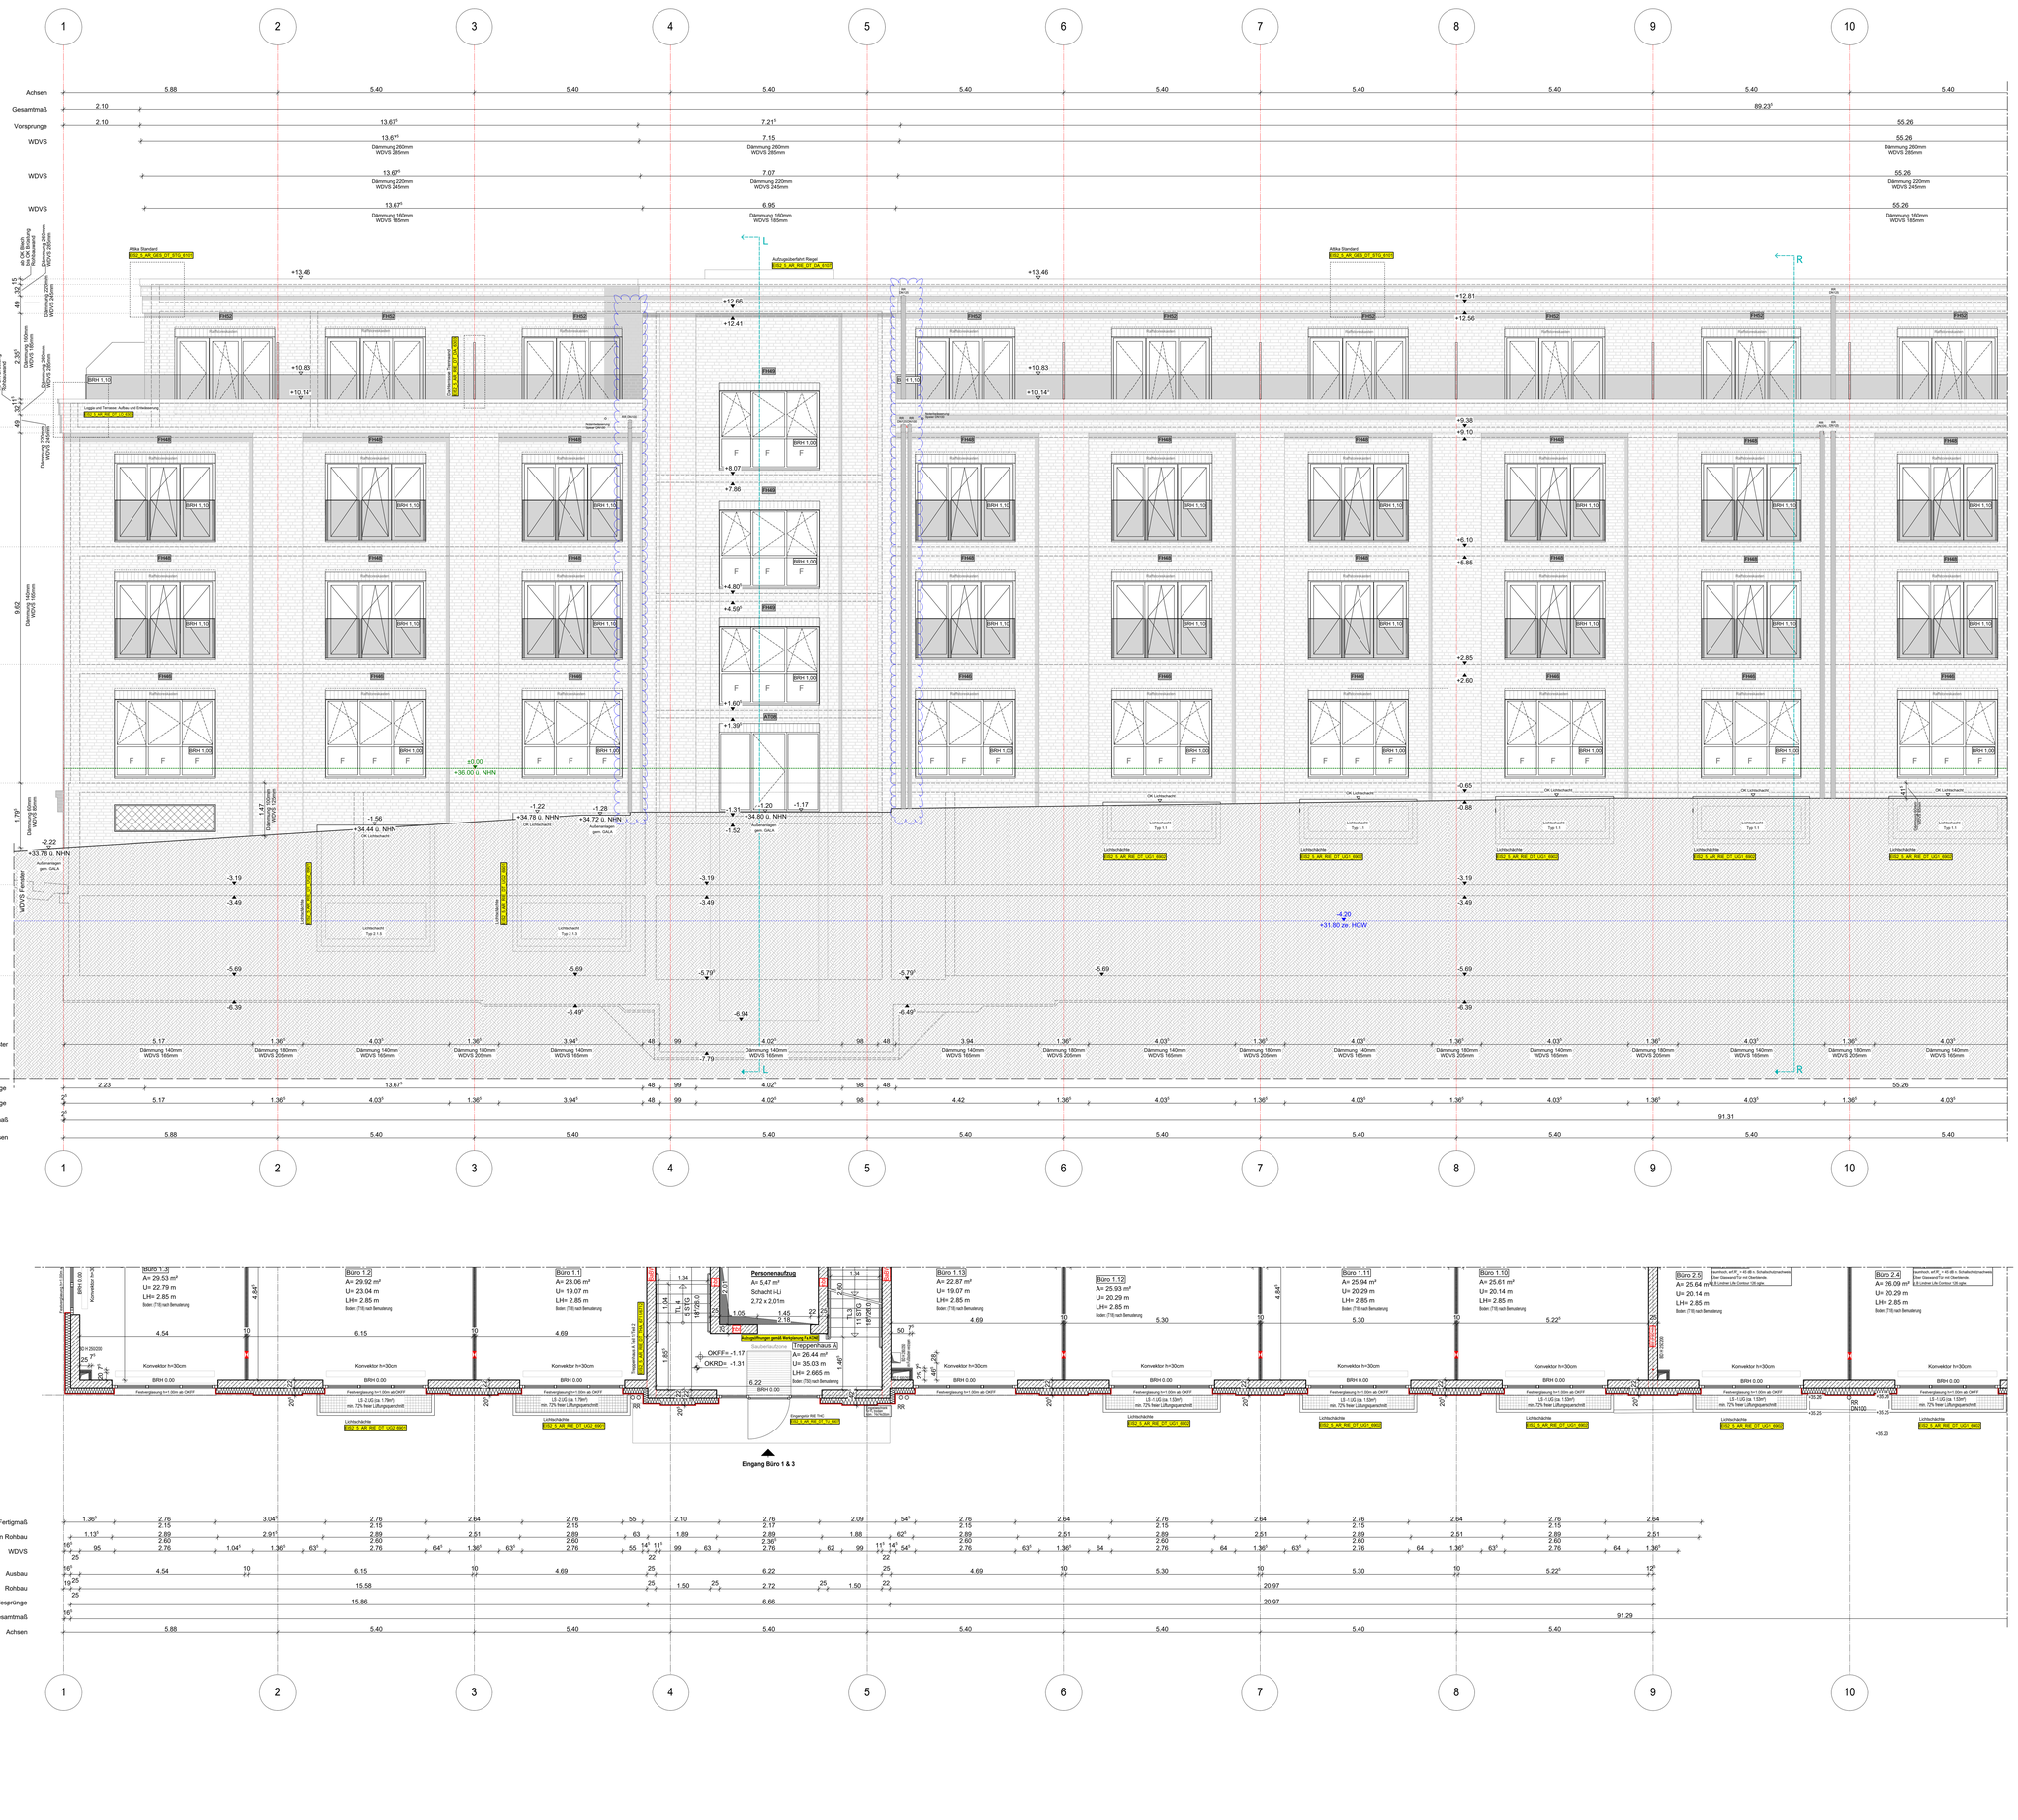

Hinweis:
Die Blechhöhe ist von den Loggia Details zu übernehmen

Blaue Revisionwolken:
Entwässerungsrohre angepasst

Dämmstärke Ansicht Riegel West Abs.1

EIS2_5_AR_RIE_DT_W-1_6204

WP2

Legende:

EF	Einfachfenster	RM	Rauchmelder
KDF	Kunststofffenster	BW	Brandwand
ALU	Aluminiumfenster		Wand Stahlbeton tragend
BD	Ballenverglasung		Wand Mauerwerk tragend
DFF	Dachflächenfenster		Wand Stahlbeton nicht tragend
LK	Lichtkuppel		Wand Mauerwerk nicht tragend
OL	Oberlicht		Wand Trockenbau
RK	Rolladenkasten		Fertigteil
FT	Fenstertüre		Wärmedämmung (WDVS)
BRH	Brüstungshöhe über OKFF		Klinkerriemchen
SH	Stichhöhe		Außenputz
LH	lichte Höhe	F30	Feuerhemmende Bauteil
OK	Oberkante	F60	Hochfeuerhemmende Bauteil
UK	Unterkante	F90	Feuerbeständiges Bauteil
VK	Vorderkante	UZ	Unterzug
RD	Rohdecke	UZ dg	Unterzug deckengl.
FF	Fertigfußboden	FE	Fußbodenestrich
AD	abgehängte Decke	DD	Deckendurchbruch
OK Rohbau		FD	Fußbodendurchbruch
OKFF		WD	Wanddurchbruch
ASS	Akkustikdämmung	RR	Regenrohr
T	Tür	DR	Dunstrohr
NA	Notausgang	W	Wasser
TZ0	Feuerhemmende Tür	AW	Abwasser
TS0	Hochfeuerhemmende Tür	HK	Heizkörper
TS0	Feuerbeständige Tür	HHK	Handschmeichler
dS	dichtschließend	EZ	Elektrozähler
dss	dicht und selbstschließend	ES	Elektrounterverteil.
rdss	rauchdicht u. selbstschließend nach DN 18095		Steckdosen
			Internet- u. Telefonanschluss
RS0	Tür im Bereich offen	GZ	Gaszähler
F	Handlauffestscher, tragbar	G	Gas
	Steigleitg. trocken, Einfrahme		verdeckte Kanten
	Steigleitg. trocken, Einspeisung		verdeckte Kanten oberhalb
B	barrierefreie Wohnung		Achsen

Bemerkung
Maße ablesen, n i c h t abgreifen!
Unstimmigkeiten sind unverzüglich der Bauleitung mitzuteilen. Alle Brüstungs- und Innenstürhöhen beziehen sich auf OKF.
± 0.00 = + 36.00m ü. NHN

Nr.	Änderung	gez.	bearb.	Datum
1	Integrale Bemessung	DM/Pa	Pa	06.09.2023
2	Darstellung optimiert	DM/Pa	Pa	15.10.2023
3	Entwässerungsrohre	DM/Pa	Pa	18.01.2024

EIS2

Projekt:
EIS 2
Neubau Hochhaus und Riegel
Eiswerderstraße 12
13585 Berlin

Bauherr:
COVIVIO
Covivio Development GmbH
Lietzenburger Straße 90
10719 Berlin

Planung:
RTW GENERALPLANUNGS-GESELLSCHAFT MBH
BAYREUTHER STR. 8 · 10787 BERLIN
fon: +49 (0)30 / 787 75 3-0 mail@rtw-berlin.de
fax: +49 (0)30 / 781 81 91 www.rtw-berlin.de

Zeichnung:
Ausführungsplanung
Ansicht West Riegel
Abschnitt 1

Nr.	Änderungen	gez.	bearb.	Datum

Datum 18.01.2024 | Maßstab 1:50
gez. Pa | bearb. | Plangröße 1100 x 1400
Plan- und Datei-Nr.: 240118_EIS2_5_AR_RIE_AN_W-1_5313_P_0

H/B = 1100 / 1400 (1.54m²)

Allplan 2022