





3.**-**9.OG Grundriss, M1:20

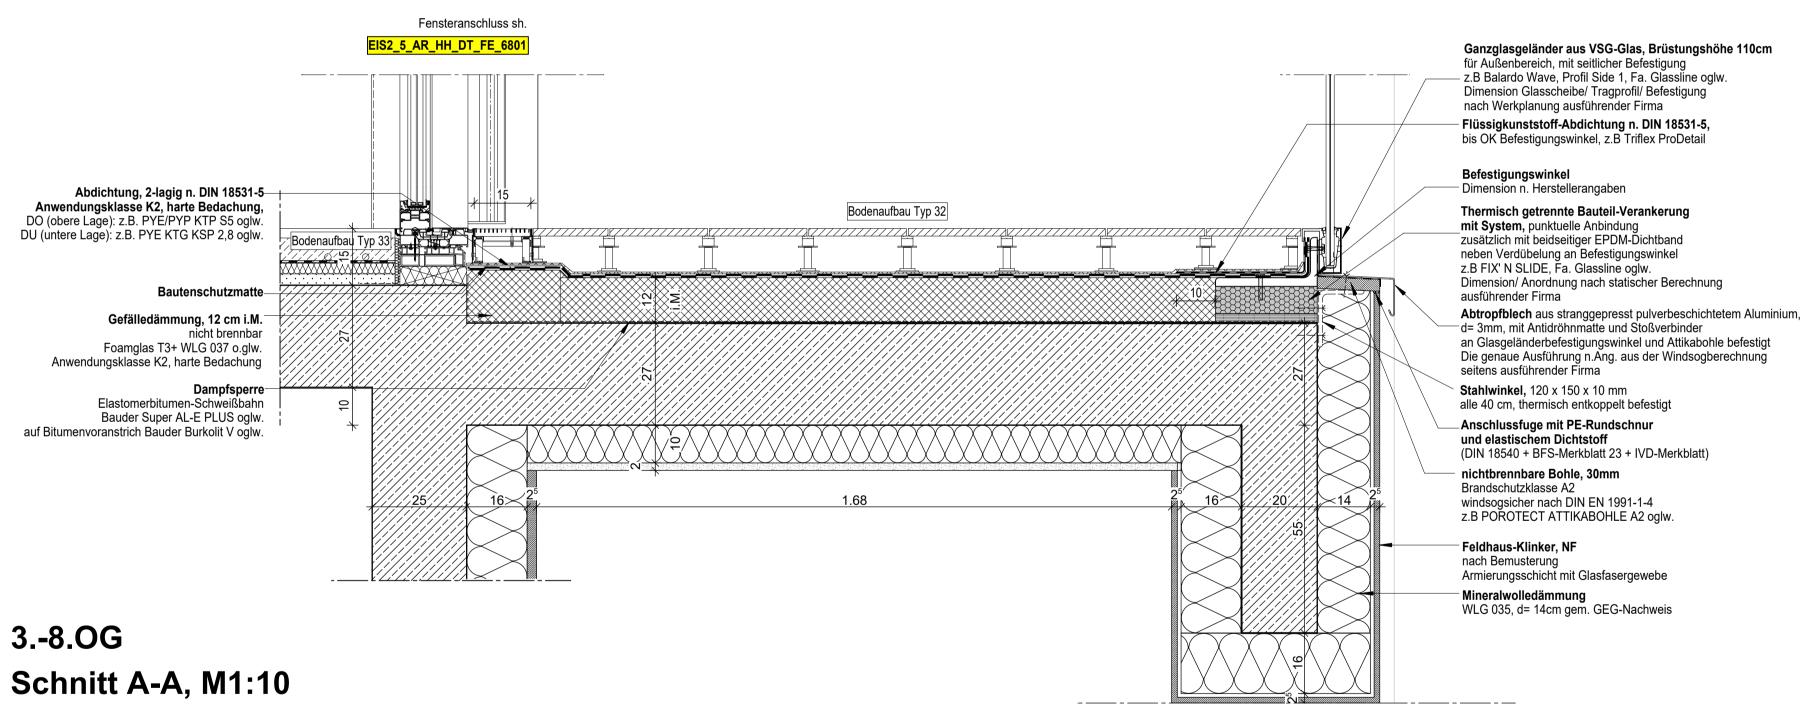

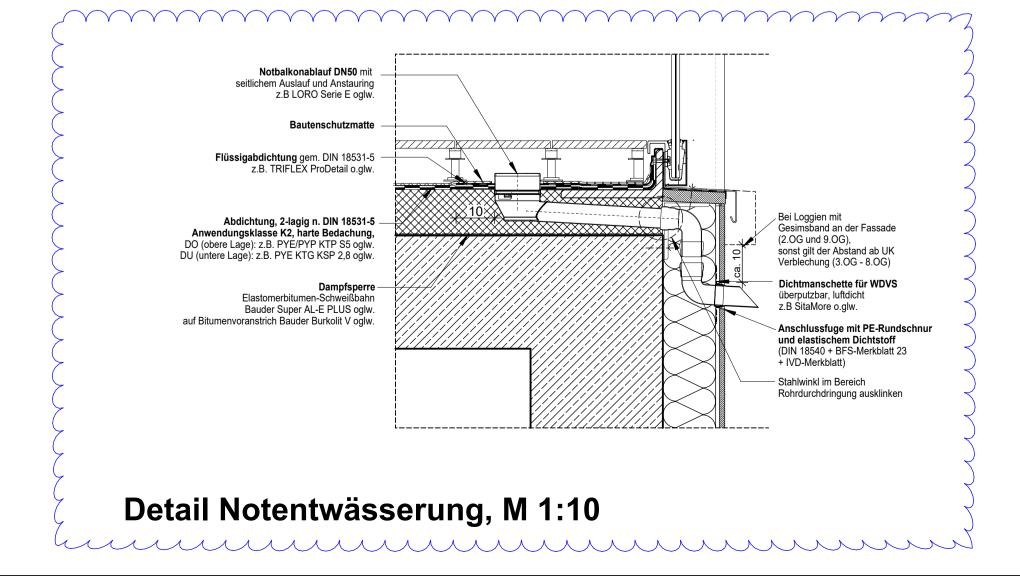


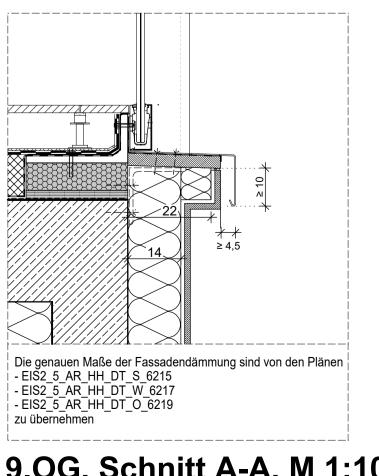


9.OG, Schnitt A-A, M 1:10

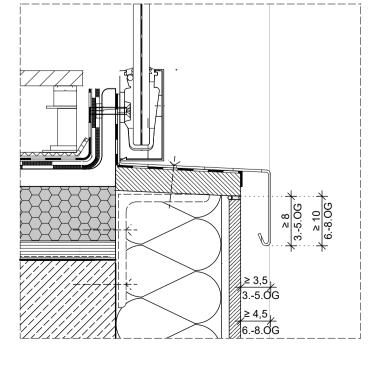

Überstand Abtropfblech, M 1:5

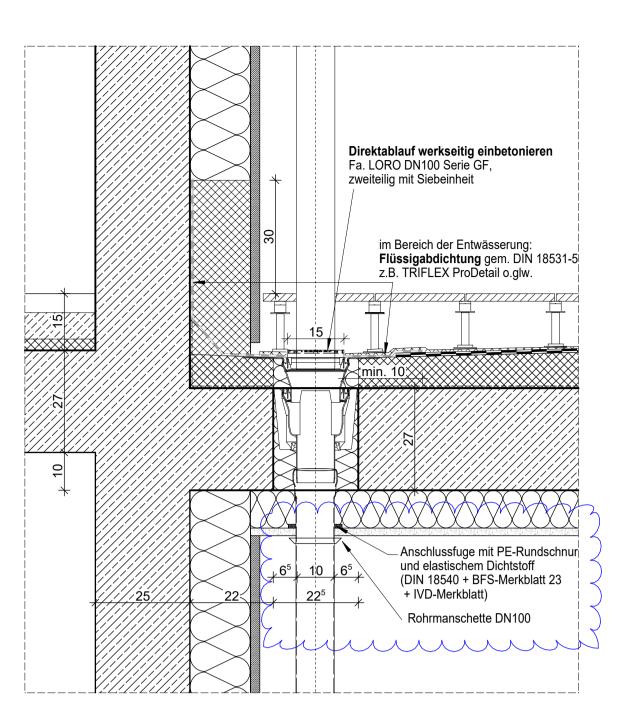

3.-8.OG Schnitt B-B, M1:10

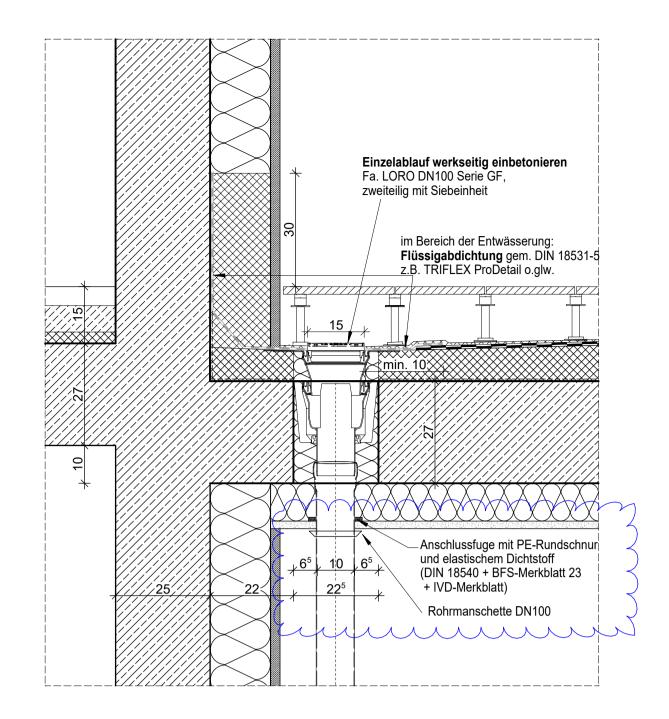

9.OG Schnitt B-B, M1:10

Die Ansichtshöhe der Bleche ist mit dem Fassadenbauer abzustimmen, sodass alle Bleche innerhalb eines Geschosses die gleiche Ansichtshöhe haben.

Eine Abstimmung der Entwässerung mit der TGA LP5 ist zwingend erforderlich.

WP2



 $H/B = 594 / 841 (0.50m^2)$

Plan- und Datei-Nr.