













































Legende Elektro

-  Decken/ -Wandleuchte, RZB Flat Polymero
-  Leuchte mit integriertem HF-Sensor
-  Downlight Sanitär RZB Toledo / mit integr. Bewegungsmelder
-  Pendelleuchte Eingangsbereiche
-  Linienlicht
-  Feuchtraumleuchte Technikräume Flou-lite LZF LED 61072510
-  Anbauleuchte Terrassen/Balkone
-  Deckenauslass
-  Wandauslass
-  Adressierung Leuchten/ Auslässe für smart home
-  Fluchtwegpiktogramm
-  Bewegungsmelder
-  Schalterprogramm busch jäger future line weiß und busch-free@home
-  Touchdisplay zur Steuerung smart home
-  Multimediaanschlussdose Data/R/TV
-  Doppeldatendose 2x RJ45
-  SCHUKO-Steckdose einfach
-  SCHUKO-Steckdose doppelt
-  SCHUKO-Steckdose IP44
-  Lüfter anschließen
-  Herdanschluss
-  Festanschluss s. Beschriftung inkl. Anschluss Potentialausgleich
-  Gegensprechanlage sks mit Videofkt.
-  Monitor Türtelefon ohne Hörer
-  Klingelknopf
-  Türöffner Klingelanlage
-  Funkverbindung
-  Taster Automattür
-  Motor Automattür anschließen
-  Motor Sonnenschutz anschließen
-  Taster Sonnenschutz entsprechend Schalterprogramm, Zentralaus in der UV
-  netzgebundener Heimrauchmelder (230V) inkl. Alarmgeber und Notstrombatterie
-  funkvernetzt
-  Linienlicht
-  Rauchmelder RDA
-  Motor RDA
-  Rauchmelder Brandfallsteuerung
-  Bedienstelle Brandfallsteuerung
-  Schutzbereich Dusche/Wanne
-  Unterverteilung Wohnung 5r (2 Felder) Hager FWU52A
-  Medienverteilung Wohnung 5r (1 Feld) Hager FWU51A
-  Steigepunkt Elektro



PLANBEZEICHNUNG	LPH	GEWERK	BAUTEIL	PLANART.	DEFINITION	PLAN NR.	STATUS	INDEX
EIS2	_3	_HE	_HH	_GR	_STG	_3114	_F	_A

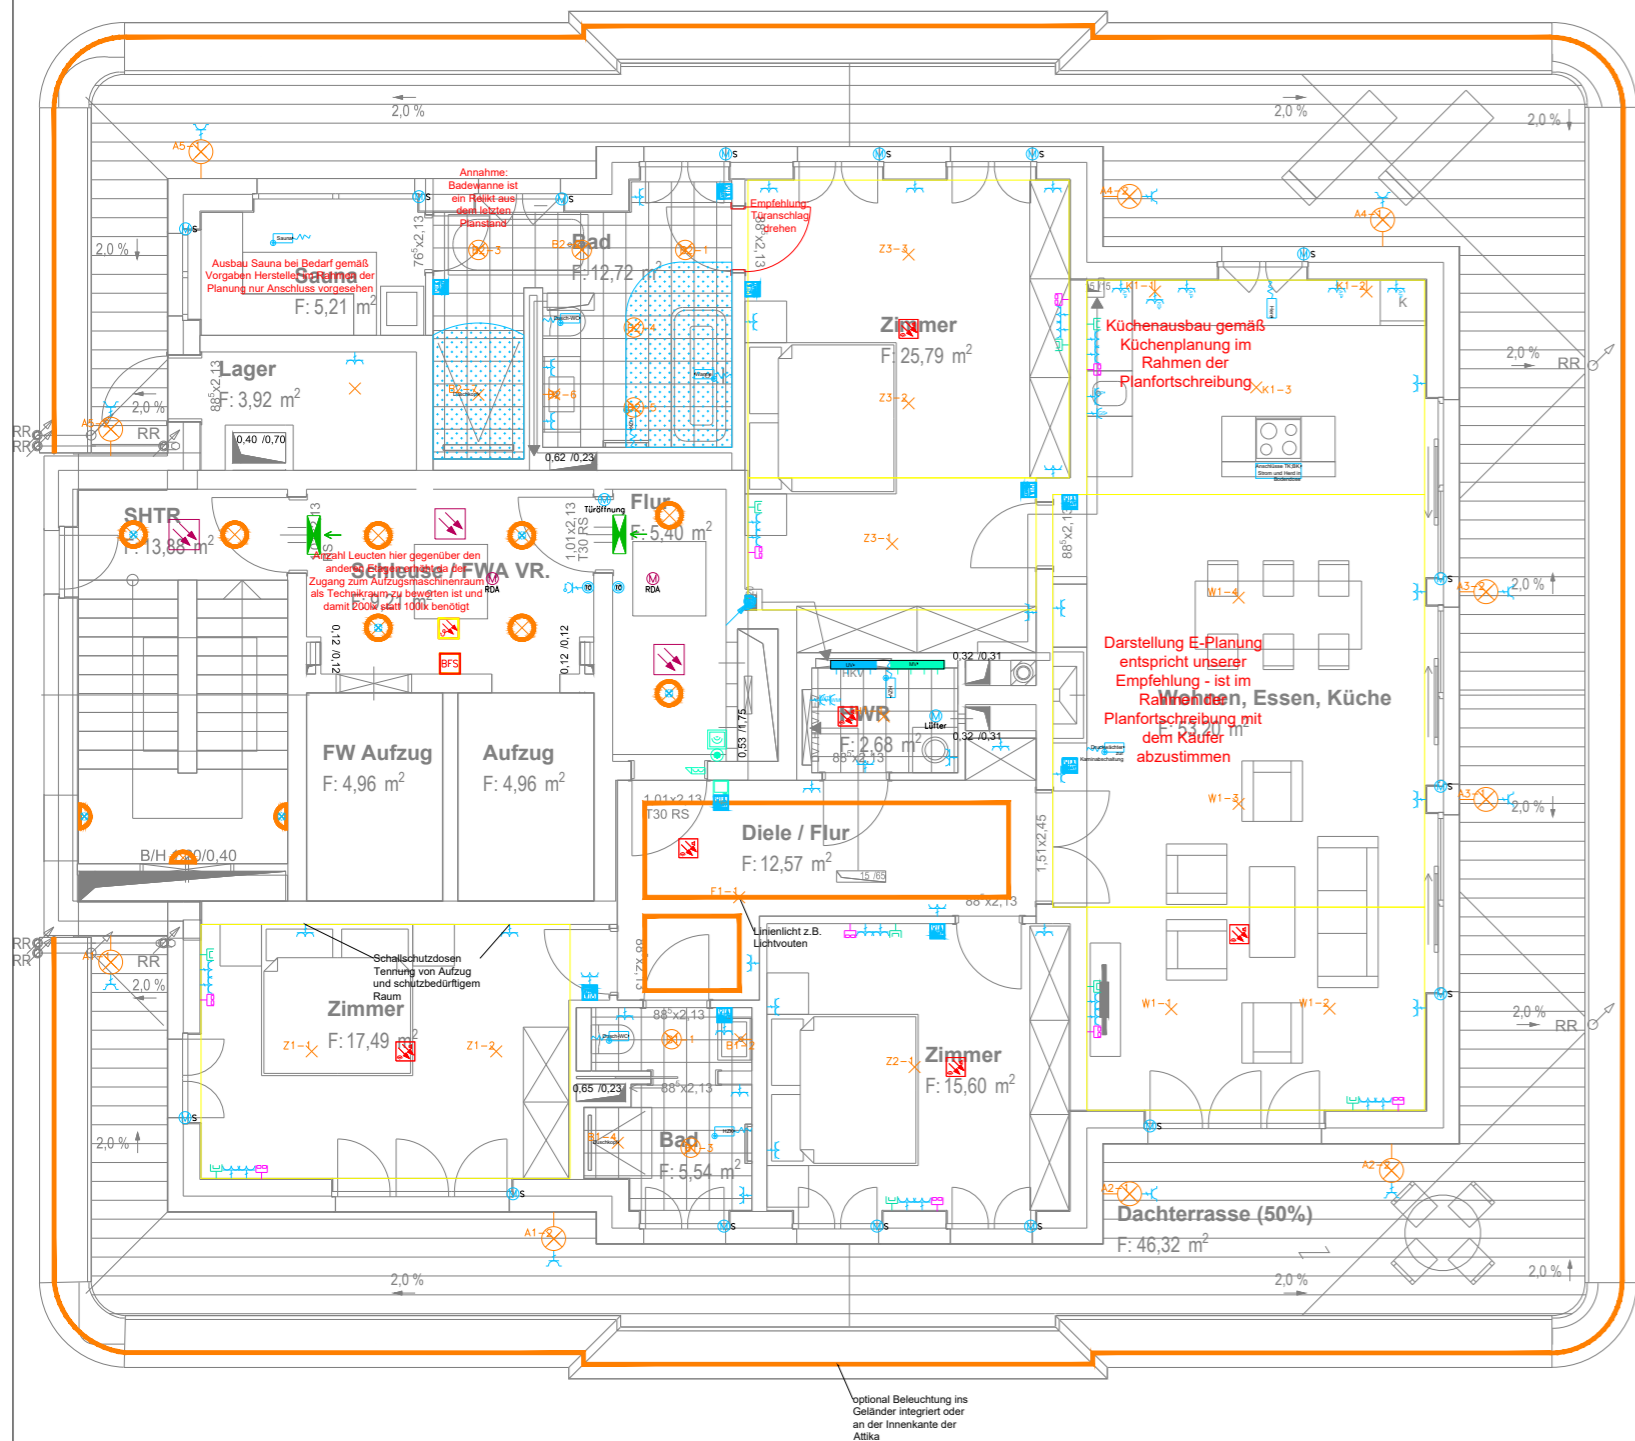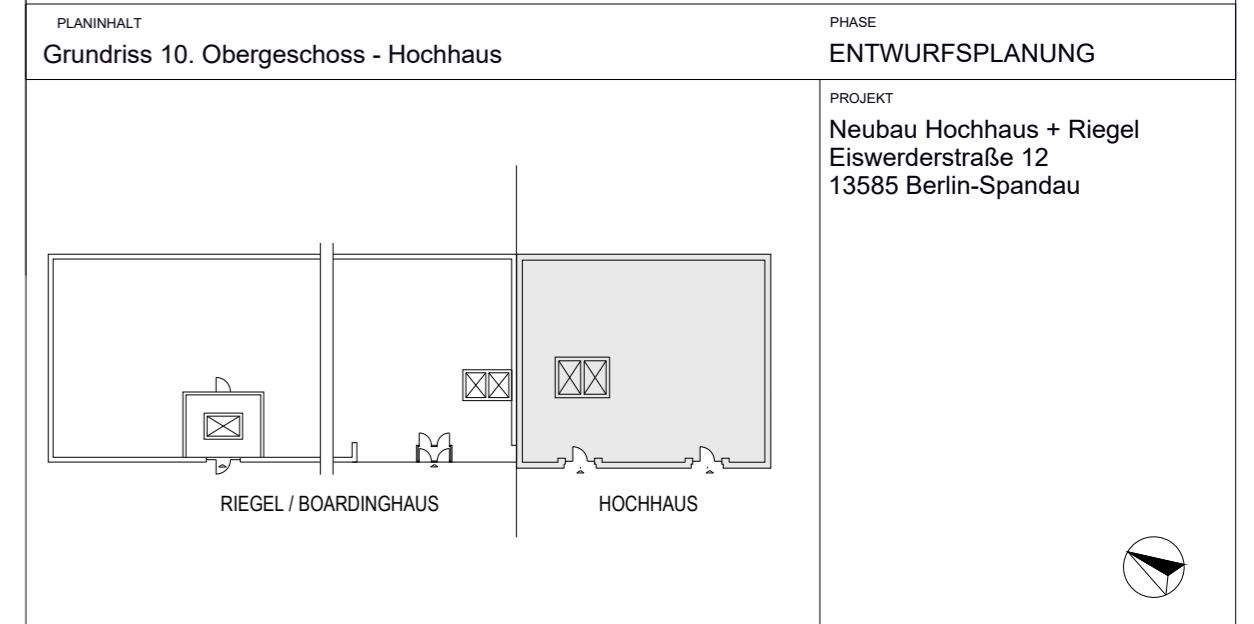

BAUHERR	Covivio Development GmbH Lietzenburger Straße 90 10719 BERLIN	
	Wunderlich Architekten- und Ingenieurgesellschaft Berlin GmbH Markt 4, 13597 Berlin Tel. 030 314 920 - 0 mail@wunderlich-architekten.com	
ARCHITEKT		
STATIK ENW		
Brandschutz		
HAUSTECHNIK	RTW Ingenieurgesellschaft für Haustechnik GmbH Bayreuther Straße 8, D-10787 Berlin Tel. +49 (0)30 787 75 3-0 Fax: +49 (0)30 787 81 91	
	mail@rtw-berlin.de www.rtw-berlin.de	
BAUKUNSTIK		

FORMAT	STATUS	INDEX	GEZ	PLANDATUM	PLOTDATUM
A2	FREIGABE	A	TK	25.03.2022	31.05.2022

PLANNUMMER	EIS2_3_HE_HH_GR_STG_3114_F_A
PLANINHALT	Grundriss 10.Obergeschoss / Gewerk: Elektro
MASSTAB	1:100