
















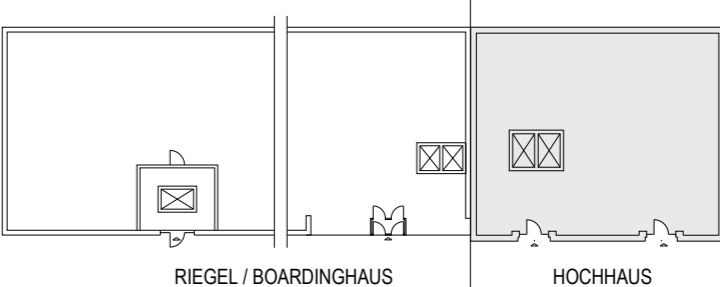
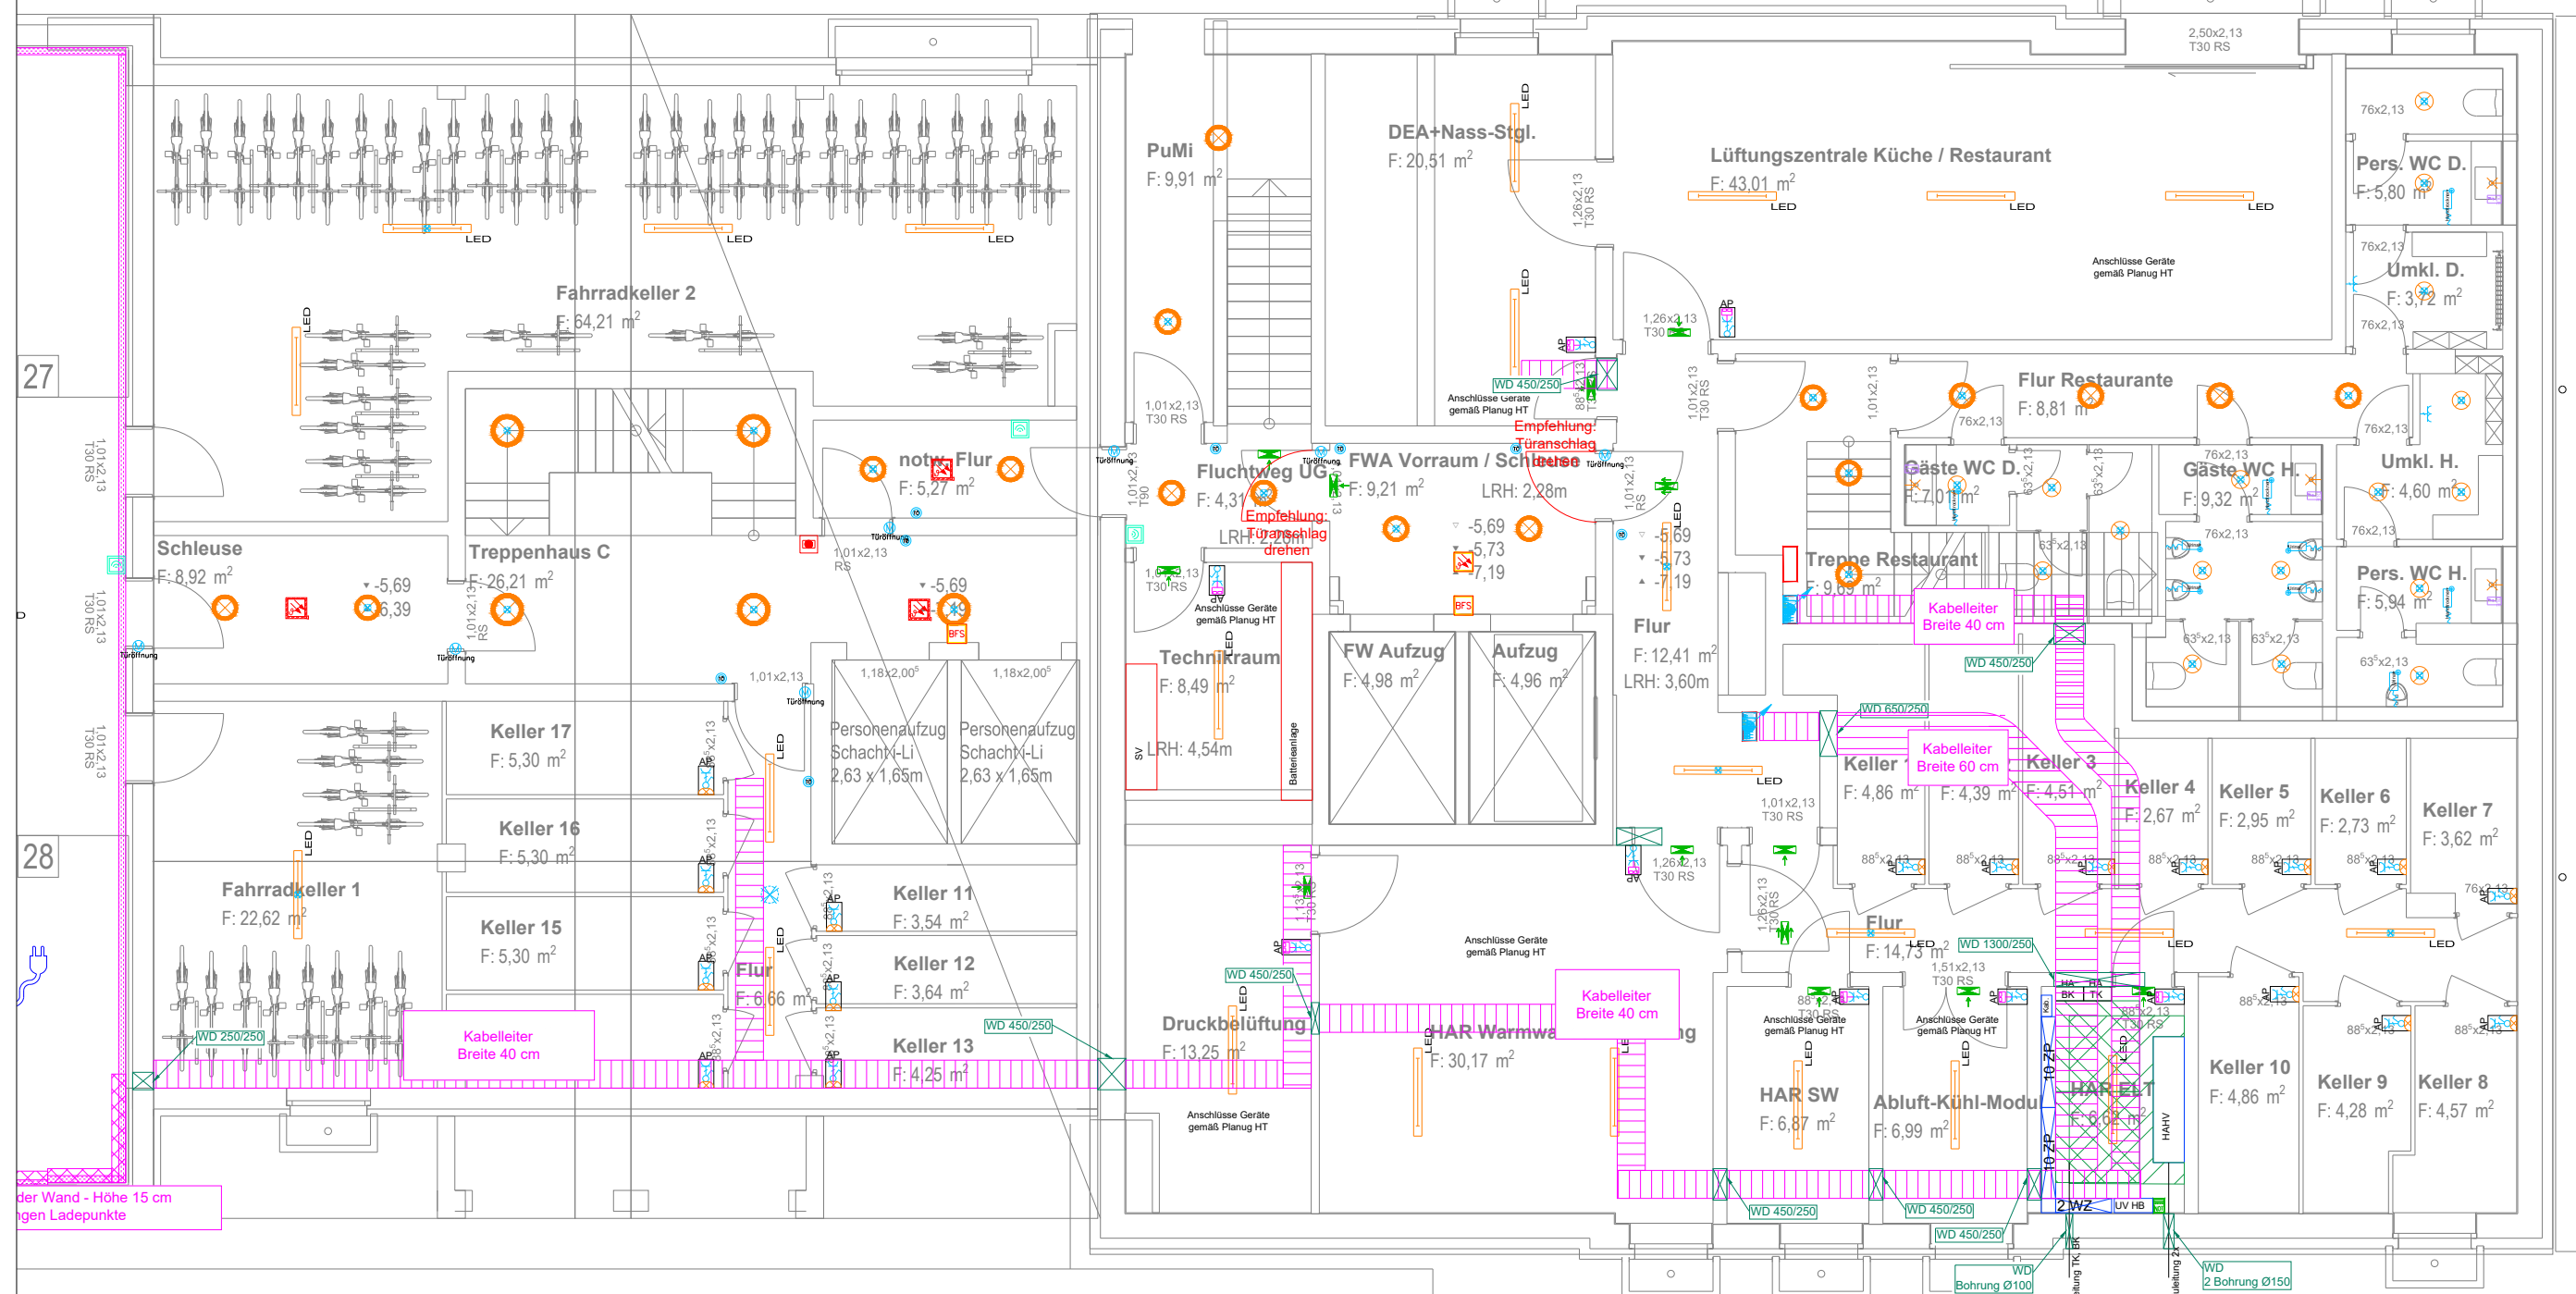


Legende Elektro

-  Deckenleuchte, RZB Flat Polymero
-  Wandleuchte, RZB Flat Polymero
-  Leuchte mit integriertem HF-Sensor
-  Feuchtraumleuchte Technikräume
Foulite LZF LED 610725107
-  Ovalleuchte Mieterkeller RZB 501038.009.3
-  Fluchtwegpiktogramm

-  Schalterprogramm Aufputz
busch jäger ocean
-  Ausschalter
-  Bewegungsmelder
-  Doppeldatendose 2x RJ45
-  SCHUKO-Steckdose einfach
-  Installation Mieterkeller
auf Montageunterlage Brett oder Blech
-  Installation Technikräume
-  Reinigungssteckdose abschließbar
-  Taster Automatiktür
-  Motor Automatiktür anschließen
-  RFID-Sensor

-  Zentrale RDA
-  Handtaster RDA
-  Rauchmelder RDA
-  Motor RDA
-  Rauchmelder Brandfallsteuerung
-  Bedienstelle Brandfallsteuerung
-  Verteilerschrank
-  Verteilerschrank Notstrom
-  Zählerschrank
-  Revisionsfläche
-  Kabeltragsystem
-  Steigepunkt Elektro

PLANBEZEICHNUNG	LPH	GEWERK	BAUTEIL	PLANART.	DEFINITION	PLAN NR.	STATUS	INDEX
EIS2	3	HE	HH	GR	UG2	3102	F	B
PLANINHALT Grundriss 2. Untergeschoss - Hochhaus					PHASE ENTWURFSPLANUNG			
PROJEKT Neubau Hochhaus + Riegel Eiswerderstraße 12 13585 Berlin-Spandau								
								

BAUHER	Covivio Development GmbH Lietzenburger Straße 90 10719 BERLIN	COVIVIO
PLANUNG	Wunderlich Architekten- und Ingenieurgesellschaft Berlin GmbH Markt 4, 13597 Berlin Tel. 030 314 920 - 0 mail@wunderlich-architekten.com	WUNDERLICH ARCHITECTEN
ARCHITEKT		
STATIK/ENW		
Brandschutz		
HAUSTECHNIK	RTW Ingenieurgesellschaft für Haustechnik GmbH Bayreuther Straße 8, D-10787 Berlin Tel. +49 (0)30 787 75 3-0 Fax: +49 (0)30 787 81 91	RTW INGENIEURGESSELLSCHAFT FÜR HAUSTECHNIK MBH
BAUKUNSTIK		

FORMAT	STATUS	INDEX	GEZ	PLANDATUM	PLOTDATUM
A2	FREIGABE	B	TK	25.03.2022	29.07.2022
PLANNUMMER EIS2_3_HE_HH_GR_UG2_3102_F_B					
PLANINHALT Grundriss 2.Untergeschoss / Gewerk: Elektro					MASSTAB 1:100

