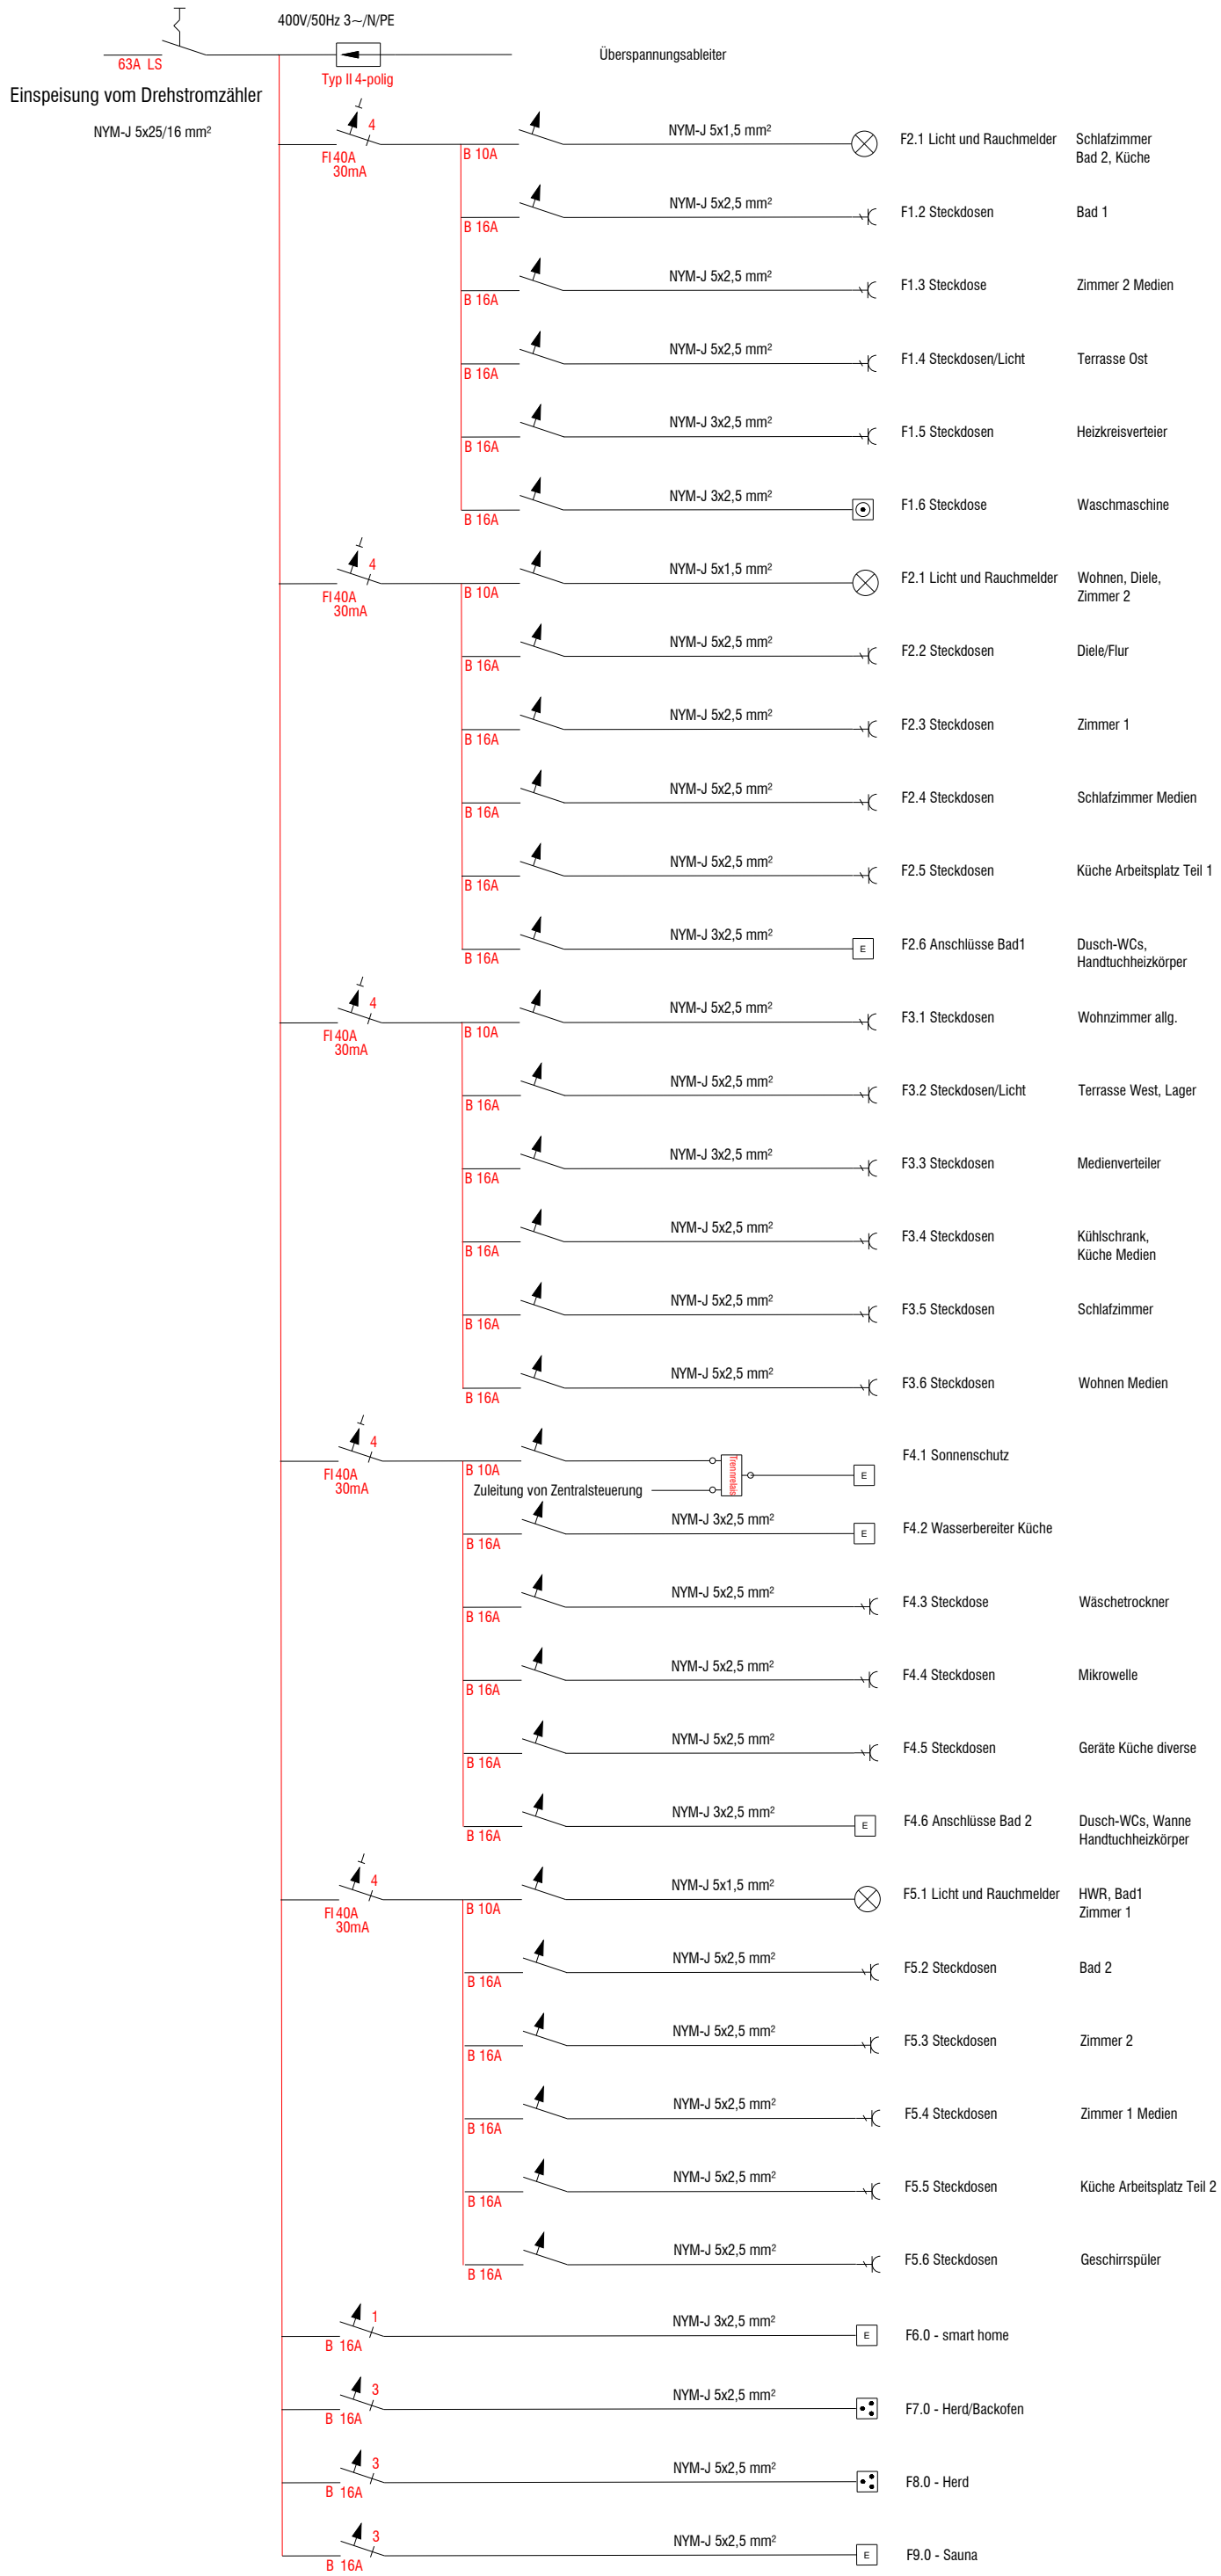

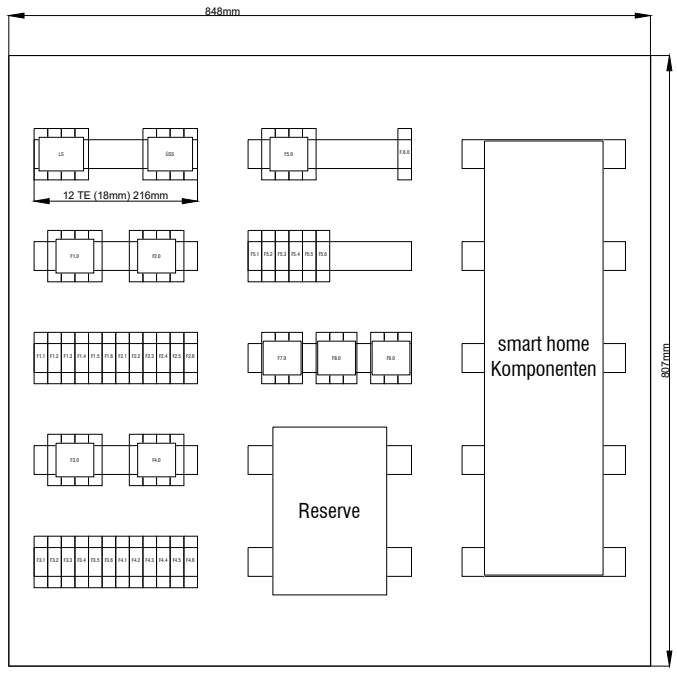

Legende Elektro

Leistungschalter	Beleuchtung
Überspannungsschutz	Steckdose
Wandleuchte, RZB Flat Polymero	Festanschluss
FI-Schutzschalter 2pol 40A	Geschirrspüler
Wandleuchte, RZB Flat Polymero	Herd
Leitungsschutzschalter LS B 10A 1pol	Waschmaschine
Leitungsschutzschalter LS B 16A 1pol	Trennrelais
Leitungsschutzschalter LS B 16A 3pol	

PLANBEZEICHNUNG	LPH	GEWERK	BAUTEIL	PLANART.	DEFINITION	PLAN NR.	STATUS	INDEX
EIS2	_3	_HE	_HH	_EH	_STG	_3461	_F	_A

PLANINHALT: Schema Starkstromverteilung Penthouse Hochhaus

PHASE: ENTWURFSPLANUNG

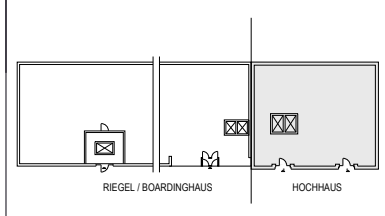

PROJEKT
Neubau Hochhaus + Riegel
Eiswerderstraße 12
13585 Berlin-Spandau

BAUHERR
Covivio Development GmbH
Lietzenburger Straße 90
10719 BERLIN

PLANUNG
Wunderlich Architekten- und Ingenieurgesellschaft Berlin GmbH
Markt 4, 13597 Berlin
Tel. 030 314 920 - 0
mail@wunderlich-architekten.com

ARCHITEKT

STATIK/ EnV

Brandschutz

HAUSTECHNIK
RTW Ingenieurgesellschaft für Haustechnik GmbH
Bayreuther Straße 8, D-10787 Berlin
Tel. +49 (0)030 787 75 3-0 mail@rtw-berlin.de
Fax: +49 (0)030 787 81 91 www.rtw-berlin.de

BAUAKUSTIK

FORMAT	STATUS	INDEX	GEZ.	PLANDATUM	PLOTDATUM
A3	FREIGABE	A	TK	-	20.01.2023

PLANNUMMER: EIS2_3_HE_HH_EH_STG_3461_F_A

PLANINHALT: Schema Elektro Starkstromverteilung: UV Wohnung Penthouse

MASSTAB: o. M.