Dachaufsicht

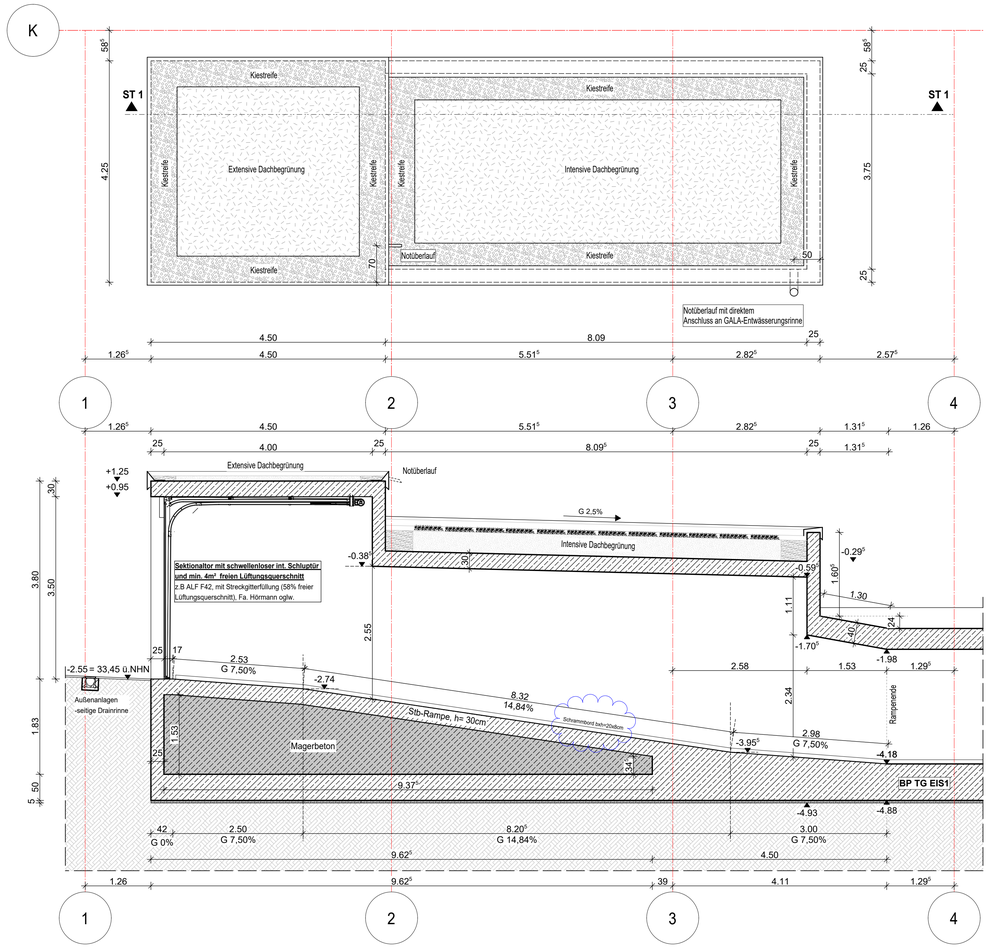

Schnitt ST1 - ST1

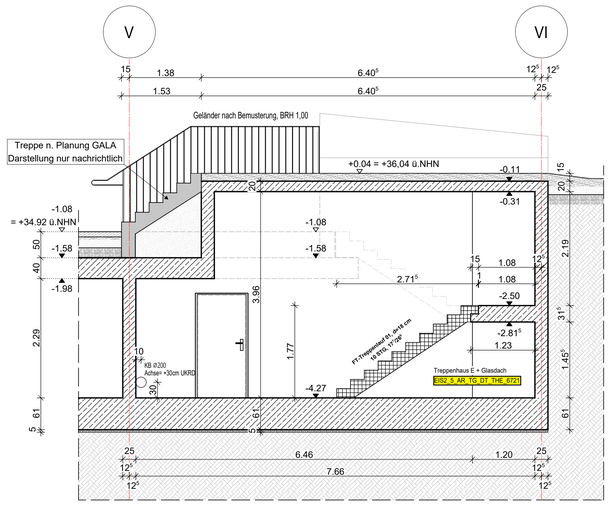

Schnitt ST3 - ST3

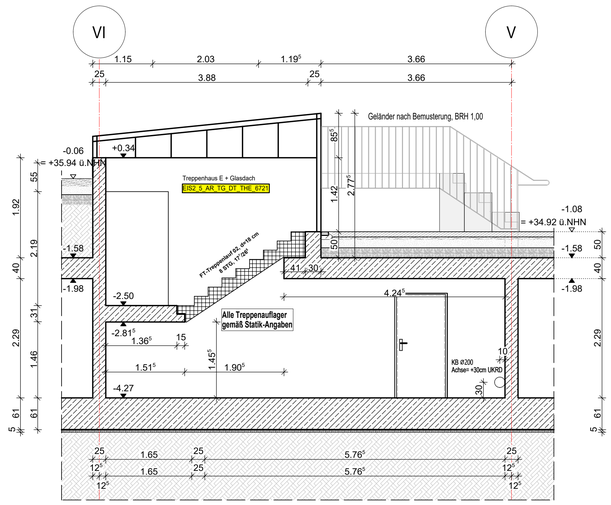

Schnitt ST4 - ST4

BEMERKUNG: Planung Glasdach und -wände ist von der Detailzeichnung 6721 zu entnehmen. Die Darstellung auf diesem Plan dient nur nachrichtlich.

Pkw-befahrbarer Gitterrost mit aufgeschweißtem Tränenblech

h= 45mm, MW 33 x 66, Tragstab 40x5, Stützweite 850mm
z.B Kombirost, Fa. Lichtgitter oglw.
Stahl L-Profil 100x50x10 mm als Auflage an beiden Tragstabenden
Befestigung mit Schwerlastanker, M12, a ≤ 75cm n. Statik Ang.

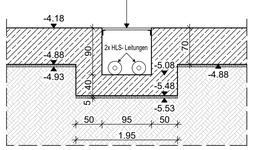

Querschnitt Bodenkanal (BP an der stärksten Stelle)

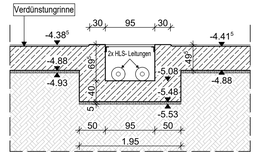

Querschnitt Bodenkanal (BP an der dünnsten Stelle)

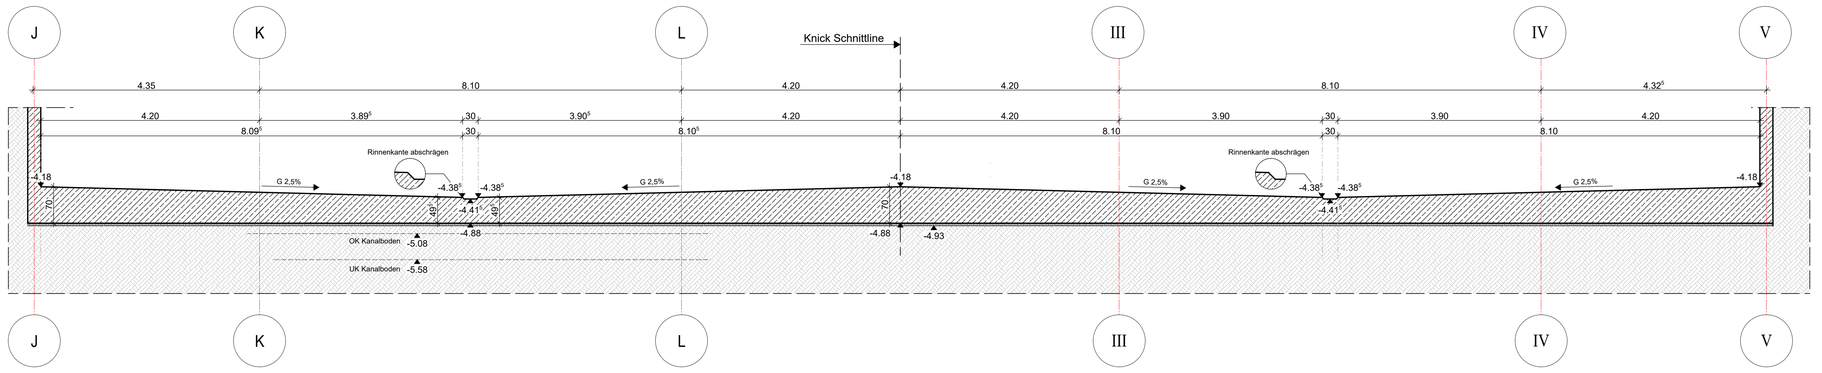

Schnitt ST2 - ST2

WP2

Legende:

EF	Einfachfenster	RM	Rauchmelder
KSF	Kunststoffenster	BW	Brandwand
ALU	Aluminiumfenster		Wand Stahlbeton tragend
ISO	Isolierverglasung		Wand Mauerwerk tragend
DFF	Dachflächenfenster		Wand Stahlbeton nicht tragend
LK	Lichtkuppel		Wand Mauerwerk nicht tragend
OL	Oberlicht		Wand Trockenbau
RK	Rolladenkasten		Fertigteil
	Fensternische		Wärmedämmung (WDÄ)
BRH	Brüstungshöhe über OKFF		Klinkerriemchen
SIH	Sichthöhe		Außenputz
LH	lichte Höhe	F30	Feuerhemmendes Bauteil
OK	Oberkante	F60	Hochfeuerhemmendes Bauteil
UK	Unterkante	F90	Feuerbeständiges Bauteil
VK	Vorderkante	UZ	Unterzug
RD	Rohdecke	UZ dgl.	Unterzug deckengl.
FF	Fertigfußboden	FE	Fußbodeneinlauf
AD	abgehängte Decke	DD	Deckendurchbruch
	OK Rohbau	FD	Fußbodendurchbruch
	OKFF	WD	Wanddurchbruch
ASS	Absturzsicherung	RR	Regenrohr
	Tür	DR	Dunstrohr
NA	Notausgang	W	Wasser
T30	Feuerhemmende Tür	AW	Abwasser
T60	Hochfeuerhemmende Tür	HK	Heizkörper
T90	Feuerbeständige Tür	HHK	Handtuchheizkörper
dt	dichtschließend	EZ	Elektrozähler
dts	dicht und selbstschließend	Elt	Elektrounterverteil.
rdts	rauchdicht u. selbstschließend nach DIN 18095		Steckdosen
		@/T	Internet- u. Telefonanschluss
IBO	Tür im Betrieb offen	GZ	Gaszähler
F	Handfeuerlöscher, traghar	G	Gas
	Steigelg. trocken, Entnahme		verdeckte Kanten
	Steigelg. trocken, Einspeisung		verdeckte Kanten oberhalb
B	barrierefreie Wohnung		Achsen

Bemerkung

Maße ablesen, n i c h t abgreifen!
Unstimmigkeiten sind unverzüglich der Bauleitung mitzuteilen. Alle Brüstungs- und Innentürhöhen beziehen sich auf OKF.
± 0,00 = + 36.00m ü. NHN

Nr.	Änderung	gez.	bearb.	Datum
1	Ergänzung PT-Treppe	DN	DN	16.12.2022
2	Anpassung gem. Gelälleumplanung	DN	DN	26.01.2023
3	Anpassung RampeTH-E, Planfortschreibung	DN	DN	31.03.2023
4	Sh. Erläuterung Revi-Wolke	DN	DN	28.04.2023
5	Sh. Erläuterung Revi-Wolke	DN	DN	26.07.2023
6	Schrammbord ergänzt	DN	DN	28.09.2023

EIS2

Projekt:

EIS 2
Neubau Hochhaus und Riegel

Eiswerderstraße 12
13585 Berlin

Bauherr:

COVIVIO
Covivio Development GmbH
Lietzenburger Straße 90
10719 Berlin

Planung:

RTW GENERALPLANUNGS-GESELLSCHAFT MBH
BAYREUTHER STR. 8 · 10787 BERLIN
fon: +49 (0)30 / 787 75 3-0 mail@rtw-berlin.de
fax: +49 (0)30 / 781 81 91 www.rtw-berlin.de

Zeichnung:

Ausführungsplanung

Schnitte
Verbindungstiefgarage

Nr.	Änderungen	gez.	bearb.	Datum

Datum 28.09.2023 Maßstab 1:50

gez. DN bearb. DN Plangröße 989 x 625

Plan- und Datei-Nr. 230928_EIS2_5_AR_TG_SN_TG_SD01_P_6