Anschlussplan EIS2_5_AR_RIE_GR_EG1-1_5126

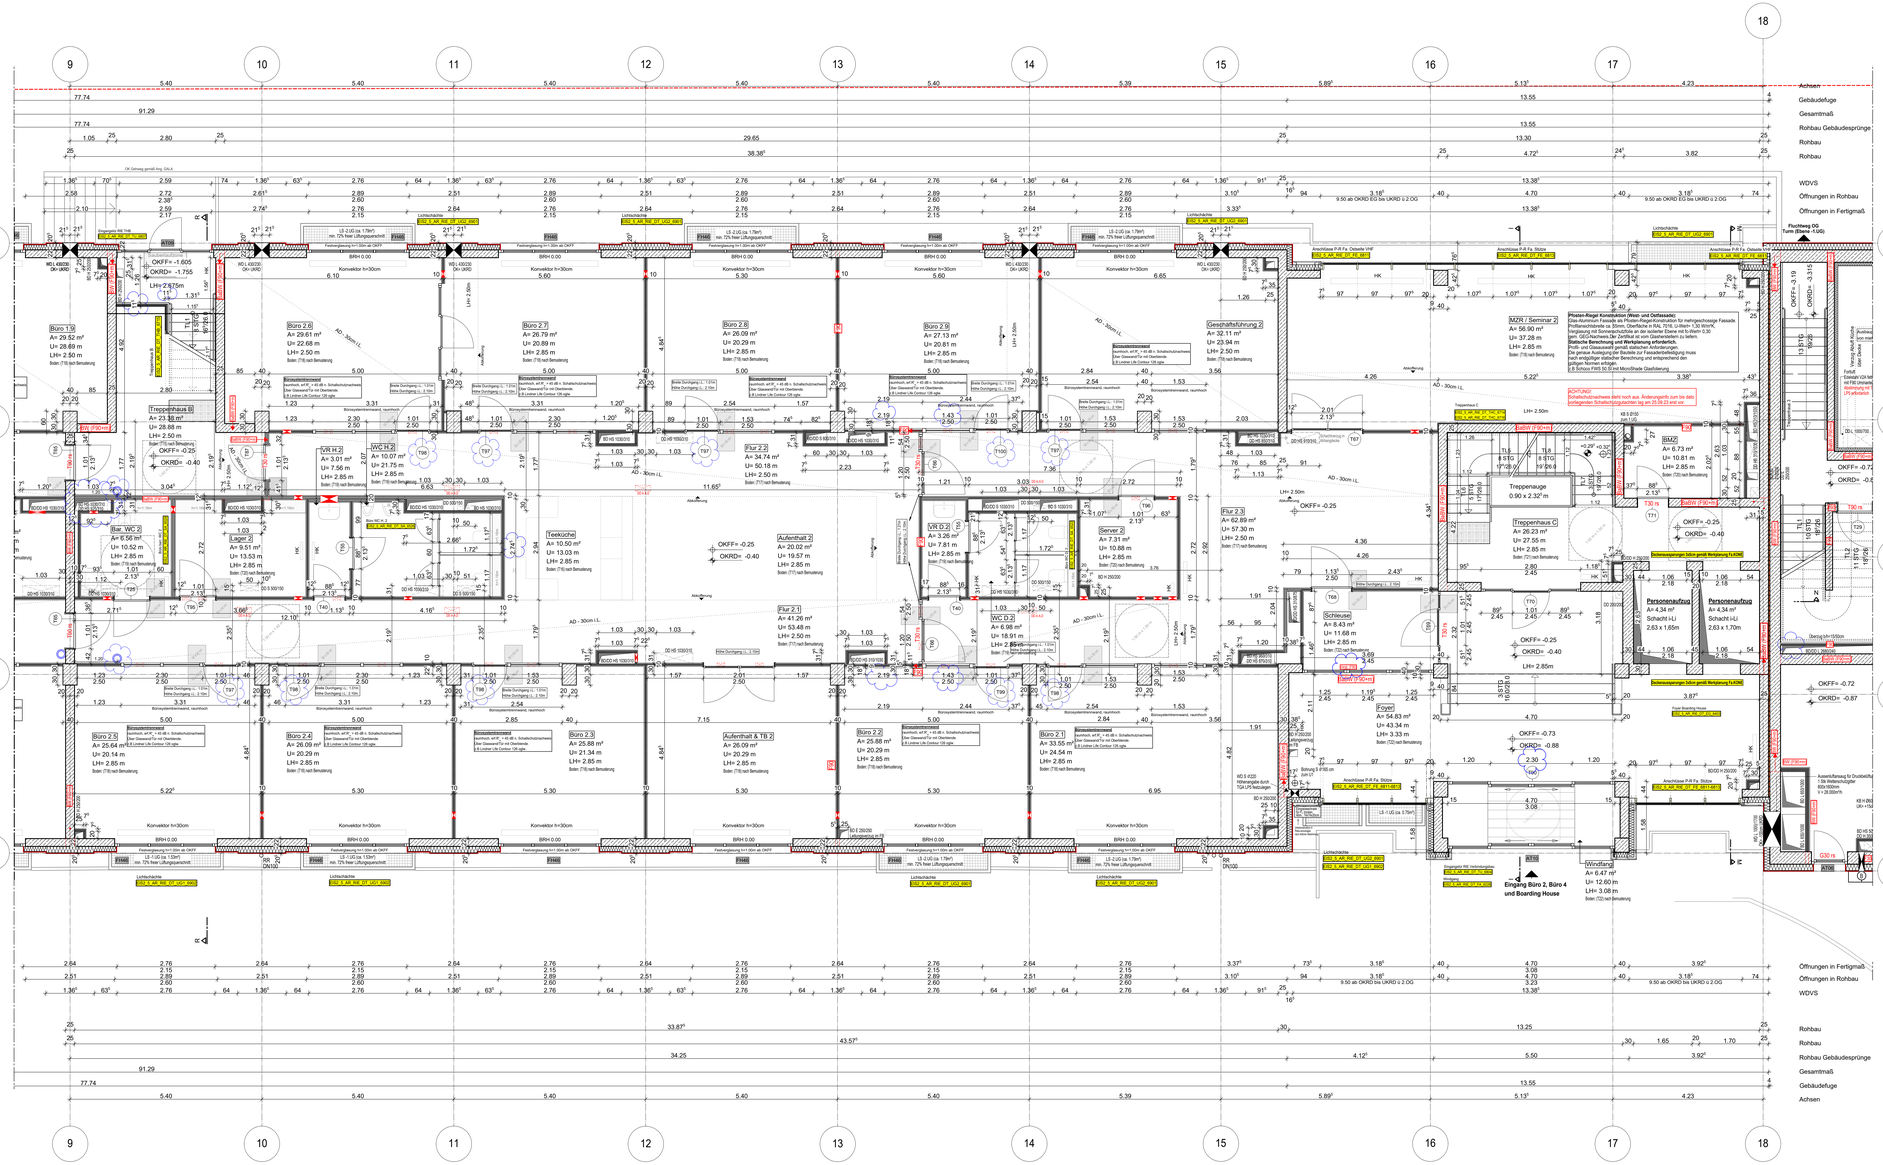

Anschlussplan EIS2_5_AR_HH_GR_EG_5104

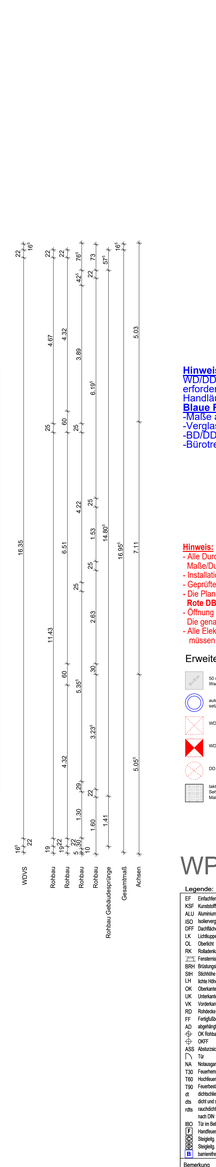

Hinweis:
WD/DD in Trockenbau ergänzt, Abstimmung mit TGA LP5 zwingend erforderlich
Handläufe TRH ergänzt
Blaue Revisionswolken:
-Maße angepasst
-Verglasung BS eingetragen
-BD/DD angepasst nach Abstimmung mit L+N und Bauherrn
-Bürotrennwand angepasst

Hinweis:
- Alle Durchbrüche/Bohrungen sind beschriftet wie folgendes: Maße/Durchmesser in mm, Abstand von OKRD/UKRD/OKFF in cm.
- Installationsschächte müssen in der Ebene der Geschossdecke geschottet werden.
- Geprüftes Brandschutzkonzept ist zu beachten.
- Die Planung der Trockenbaudurchbrüche ist gem. der PlanungTGA LP5 noch ausstehend.
Rote DB: Abstimmung mit TGA LP5 zwingend erforderlich.
- Öffnung in der Abhangdeckte für die Lüftung Ein/Auslässe gem.TGA Planung LP3. Die genaue Lage und die Lichtehöhe der Abhangdecke ist mit TGA LP5 abzustimmen.
- Alle Elektro-Kabeltrassen, welche durch notw. Fluren/Schleuse gehen, müssen gem. Brandschutznachweis in F90 verkleidet werden.

Erweiterte Legende

- 50 cm Abstand von aufgehender Wand zu Türblenker
- autom. Türöffner auf h= 85cm ab OKFF setzen gem. DIN 18024-2
- WD: genaue Maßeähnke ist zwingend mit TGA LP5 anzustimmen
- WD: genaue Maßeähnke ist zwingend mit TGA LP5 anzustimmen
- DD in A.D: genaue Maßeähnke ist zwingend mit TGA LP5 anzustimmen
- taktile Fläche für Menschen mit Seehbehinderung gem. DIN 18040-1 Maßen B/T = Treppenbreite/60cm

WP2

Legende:

EF	Einfachfenster	RM	RM Rauchmelder
KSF	Kunststofffenster	BW	Brandwand
ALU	Aluminiumfenster		Wand Stahlbeton tragend
ISO	Isolierverglasung		Wand Mauerwerk tragend
DFF	Dachflächenfenster		Wand Stahlbeton nicht tragend
LK	Lichtkuppel		Wand Mauerwerk nicht tragend
OL	Oberlicht		Wand Trockenbau
RK	Rollladenkasten		Fertigteil
	Fensterbriche		Wärmedämmung (WDA)
BRH	Brüstungshöhe über OKFF		Klinkermauerwerk
SH	Stichhöhe		Außenputz
LH	lichte Höhe	F30	Feuerhemmendes Bauteil
OK	Oberkante	F60	Hochfeuerhemmendes Bauteil
UK	Unterkante	F90	Feuerbeständiges Bauteil
VK	Vorderkante	UZ	Unterzug
RO	Rohdecke	UZ ogl.	Unterzug deckengl.
FF	Fertigfußboden	FE	Fußbodenelevat
AD	abgehängte Decke	DD	Deckendurchbruch
OK Rohbau		FD	Fußbodendurchbruch
OKFF		WD	Wanddurchbruch
ABS	Abstutzsicherung	RR	Regenrohr
	Tür	DR	Durchfahrt
NA	Notausgang	W	Wasser
T30	Feuerhemmende Tür	AW	Abwasser
T60	Hochfeuerhemmende Tür	HK	Heizkörper
T90	Feuerbeständige Tür	HHK	Handbrauchbaköper
dt	dichtschließend	EZ	Elektrozähler
dts	dicht und selbstschließend	ES	Elektroverteilerschr.
rdts	rauchdicht u. selbstschließend		Steckdosen
	nach DIN 18095.	BT	Internet u. Telefonanschluss
BO	Tür im Betrieb offen	GZ	Gaszähler
	Handbuchfacher, bogtbar	G	Gas
	Steigleitg. trocken, Entnahme		verdeckte Kanten
	Steigleitg. trocken, Einspeisung		verdeckte Kanten oberhalb
B	barrierefreie Wohnung		Achsen

Bemerkung
Maße ablesen, n i c h t abgreifen!
Unstimmigkeiten sind unverzüglich der Bauleitung mitzuteilen. Alle Brüstungs- und Innentürhöhen beziehen sich auf OKF.
± 0.00 = + 36.00m ü. NHN

Nr.	Änderung	gez.	bearb.	Datum
1	Rohbauöffnungen Innenwände eingepasst	DNPs	Fv	22.12.2022
2	Stütze eingezogen/Brüstenhöhe gemäß Detail angep.			
	Treppenlauf gemäß Detail angep.Eingang Lich	DNPs	Fv	30.01.2023
	Verbinder neue Zeichnung			
3	Rohbauöffnung Treppenaufgr angepasst, TRH LT gemäß	DNPs	Fv	22.02.2023
	Detail angepasst, Öffnung angepasst, Zeichnung mit			
4	Brüstungshöhe FRH gem. Detail, Detailnummer optimiert	DNPs	Fv	01.03.2023
	gem. DIN angepasst			
5	Trockenbauwände	DNPs	Fv	29.04.2023
6	Trockenbauwände / Teeküche / Kennleitungen	DNPs	Fv	30.05.2023
7	Maßkette Angepasst	DNPs	Fv	26.07.2023
8	neu Pfeiler, Türe, Deckenschürzen, Fenster und Türen	DNPs	Fv	20.09.2023
9	Verglasung, Mobile Tür, WD/DD Trockenbau	DNPs	Fv	17.11.2023

EIS2

Projekt:
EIS 2
Neubau Hochhaus und Riegel
Eisweiderstraße 12
13585 Berlin

Bauherr:
COVIVIO
Covivio Development GmbH
Lietzenburger Straße 90
10719 Berlin

Planung:
RTW GENERALPLANUNGS-GESELLSCHAFT MBH
BAYREUTHER STR. 8 · 10787 BERLIN
fon: +49 (0)30 / 787 75 3-0 mail@rtw-berlin.de
fax: +49 (0)30 / 781 81 91 www.rtw-berlin.de

Zeichnung:
Ausführungsplanung
Grundriss Erdgeschoss
Riegel Abschnitt 2

Nr.	Änderungen	gez.	bearb.	Datum

Datum	Maßstab
17.11.2023	1:50
gez. DNPs/ bearb.	Plangröße 1500 x 841
Plan- und Datei-Nr.	25117 EIS2_5_AR_RIE_GR_0E-0E2_5127_P_0

H/B = 841 / 1450 (1.22m²)

Allplan 2022