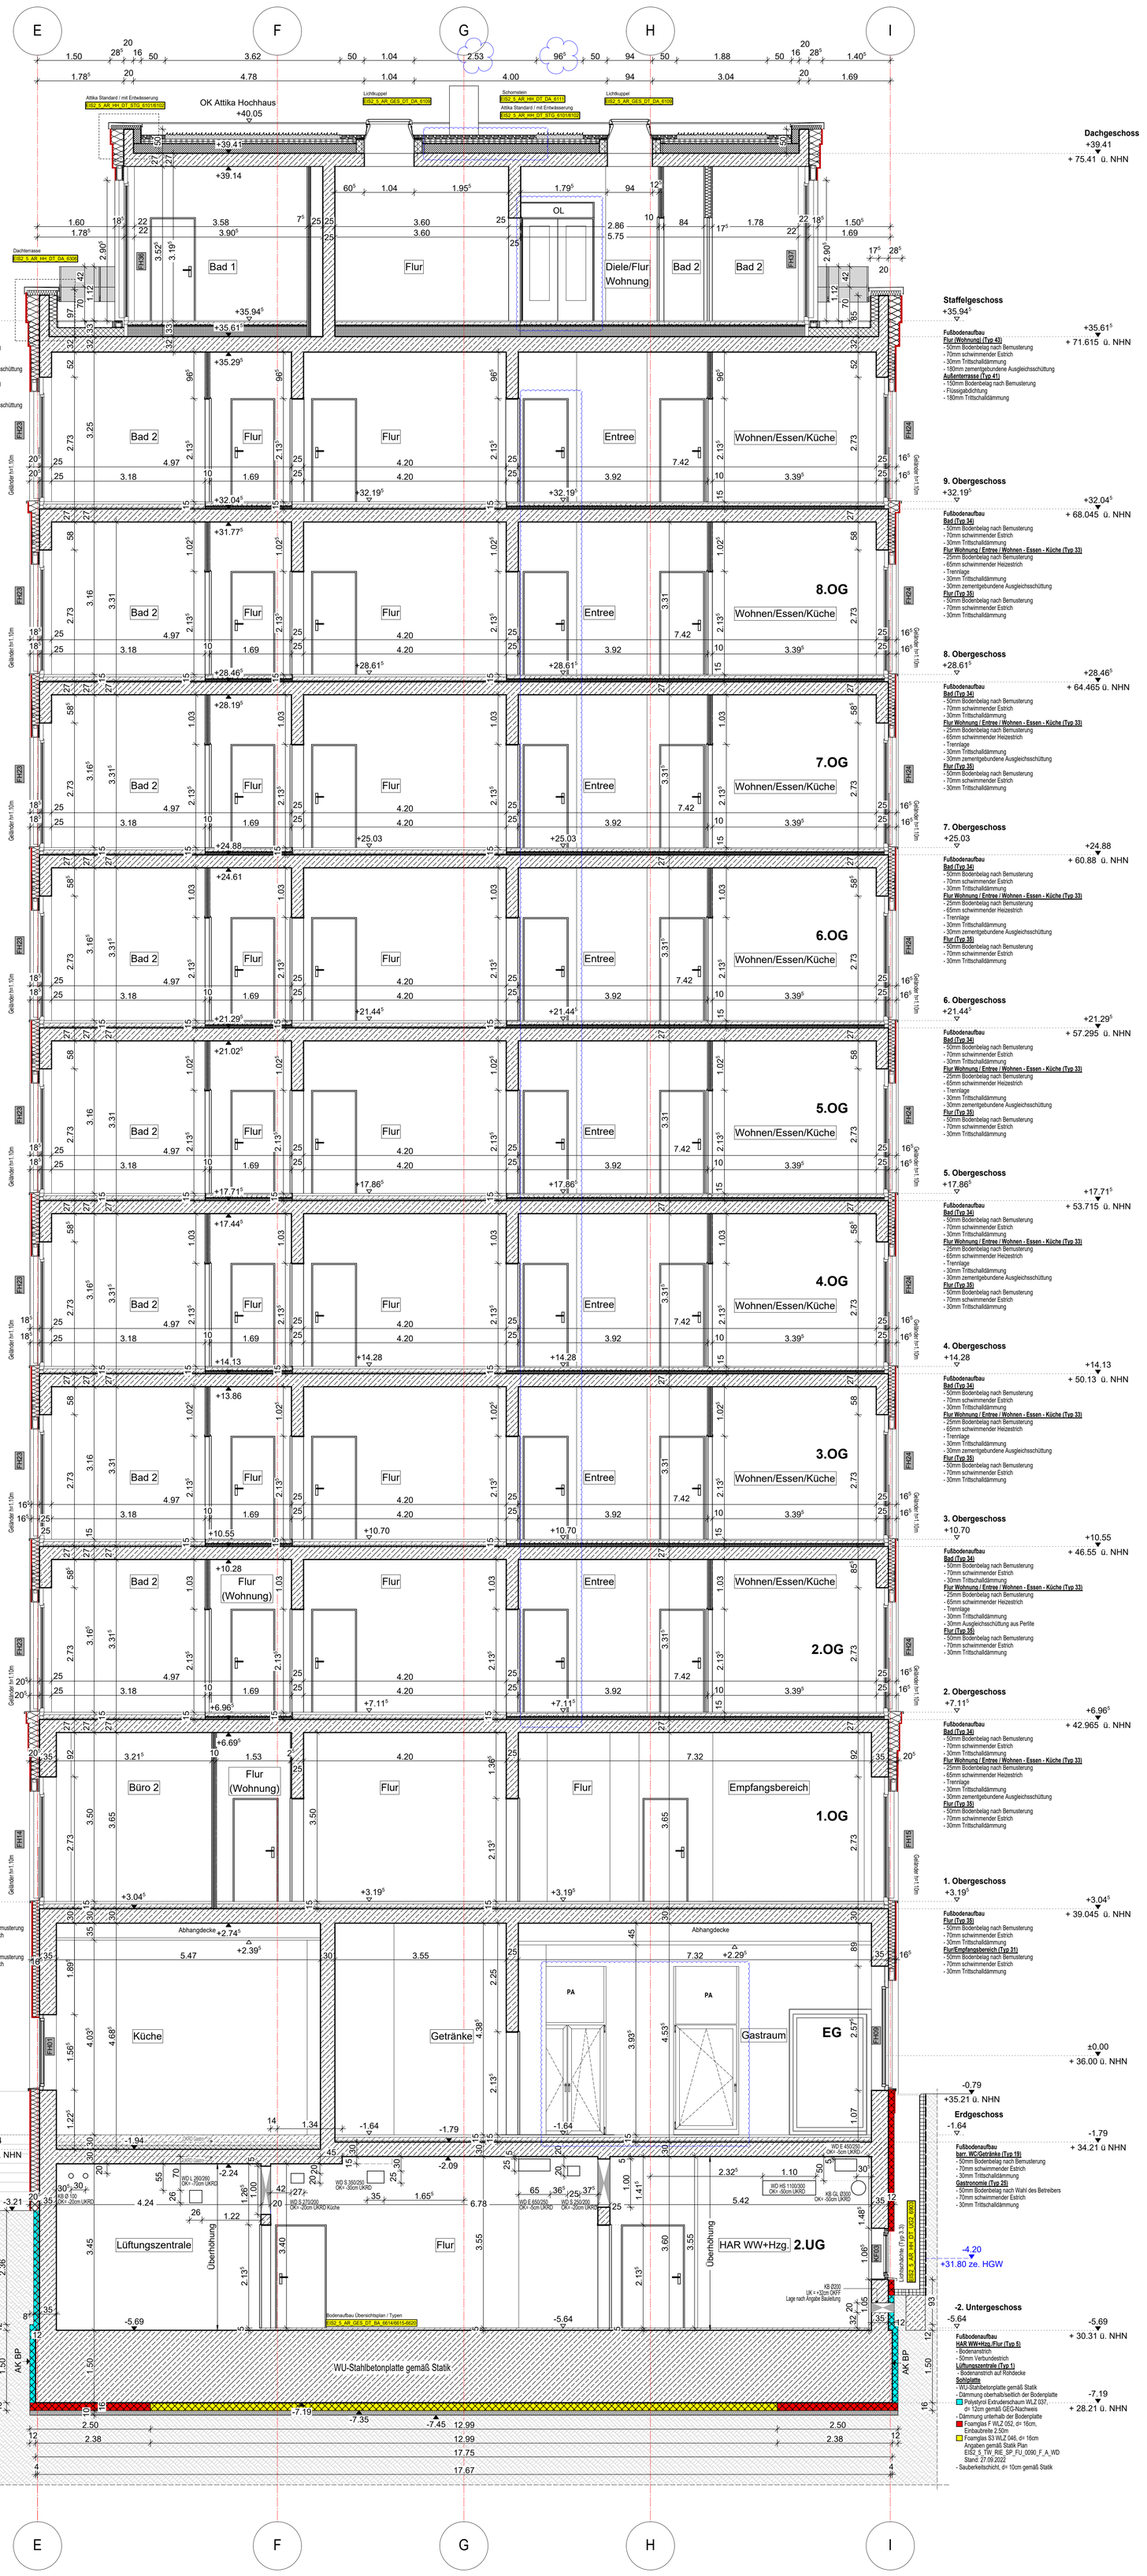

Blaue Revisionwolken:
- Türen eingetragen
- Glasausschnitt + OL nach DIN LA
- Fensteransichten eingetragen
- Kiesstreifen angepasst

Hinweis:
Alle Durchbrüche/Bohrungen sind beschriftet
wie folgendes: Maße/Durchmesser in mm, Abstand von
OKRD/UKRD/OKFF in cm

WP2

Legende:

EF	Einfachfenster		RM Rauchmelder
KSF	Kunststofffenster	BW	Brandwand
ALU	Aluminiumfenster		Wand Stahlbeton tragend
ISO	Isolierverglasung		Wand Mauerwerk tragend
DFF	Dachflächenfenster		Wand Stahlbeton nicht tragend
LK	Lichtkuppel		Wand Mauerwerk nicht tragend
OL	Oberlicht		Wand Trockenbau
RK	Rolladenkasten		Fertigteil
	Fensternische		Wärmedämmung (WÄDÄ)
BRH	Brüstungshöhe über OKFF		Klinkerriemchen
SIH	Stichhöhe		Außenputz
LH	lichte Höhe	F30	Feuerhemmendes Bauteil
OK	Oberkante	F60	Hochfeuerhemmendes Bauteil
UK	Unterkante	F90	Feuerbeständiges Bauteil
VK	Vorderkante	UZ	Unterzug
RD	Rohdecke	UZ dgl.	Unterzug deckengl.
FF	Fertigfußboden	FE	Fußbodeneinlauf
AD	abgehängte Decke	DD	Deckendurchbruch
OK Rohbau		FD	Fußbodendurchbruch
OKFF		WD	Wanddurchbruch
ASS	Absturzsicherung	RR	Regenrohr
	Tür	DR	Dunstrohr
NA	Notausgang	W	Wasser
T30	Feuerhemmende Tür	AW	Abwasser
T60	Hochfeuerhemmende Tür	HK	Heizkörper
T90	Feuerbeständige Tür	HHK	Handtuchheizkörper
dt	dichtschließend	EZ	Elektrozähler
dts	dicht und selbstschließend	Elt	Elektrounterverteil.
rdts	rauchdicht u. selbstschließend nach DIN 18095		Steckdosen
		@/T	Internet- u. Telefonanschluss
IBO	Tür im Betrieb offen	GZ	Gaszähler
F	Handfeuerlöscher, tragbar	G	Gas
	Steigleitg. trocken, Entnahme		verdeckte Kanten
	Steigleitg. trocken, Einspeisung		verdeckte Kanten oberhalb
B	barrierefreie Wohnung		Achsen

Bemerkung
Maße ablesen, n i c h t abgreifen!
Unstimmigkeiten sind unverzüglich der Bauleitung mitzuteilen. Alle Brüstungs- und Innentürhöhen beziehen sich auf OKF.
± 0.00 = + 36.00m ü. NHN

Nr.	Änderung	gez.	bearb.	Datum
1	Planfortschreibung	DN/Pa	Pa	04.11.2022
2	Planfortschreibung	DN/Pa	Pa	18.11.2022
3	Planfortschreibung	DN/Pa	Pa	02.12.2022
4	Planfortschreibung	DN/Pa	Pa	05.12.2022
5	Wärmedämmung Ergänzung	DN/Pa	DN	15.12.2022
6	LS gemäß LS Detail angepasst	DN/Pa	DN	24.01.2023
7	Rolladenkasten zu Raffstoreskasten geändert	DN/Pa	DN	27.01.2023
8	KB gemäß TGA eingetragen	DN/Pa	DN	01.02.2023
9	KB/DB dargestellt, LS Darstellung optimiert	DN/Pa	DN	10.02.2023
10	Bodenaufbau nach Typ	DN/Pa	DN	31.03.2023
11	Bodenaufbau, Lichtschacht	DN/Pa	DN	28.04.2023
12	Bodenaufbau	DN/Pa	DN	09.06.2023
13	Windfang, Planfortschreibung	DN/Pa	DN	28.09.2023
14	Glasausschnitt, Türen, Fensteransichten	DN/Pa	DN	13.12.2023

EIS2

Projekt:
EIS 2
Neubau Hochhaus und Riegel

Eiswerderstraße 12
13585 Berlin

Bauherr:
COVIVIO
Covivio Development GmbH
Lietzenburger Straße 90
10719 Berlin

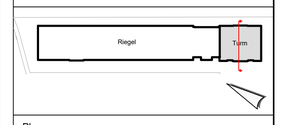

Planung:
RTW GENERALPLANUNGS-GESELLSCHAFT MBH
BAYREUTHER STR. 8 · 10787 BERLIN
fon: +49 (0)30 / 787 75 3-0 mail@rtw-berlin.de
fax: +49 (0)30 / 781 81 91 www.rtw-berlin.de

Zeichnung:
Ausführungsplanung
Schnitt F-F
Hochhaus

Nr.	Änderungen	gez.	bearb.	Datum

Datum 13.12.2023 | Maßstab 1:50
gez. DN/Pa | bearb. | Plangröße 841 x 1150
Plan- und Datei-Nr. 231213_EIS2_5_AR_HH_SN_FF_5209_P_14

H/B = 1150 / 841 (0.97m²)
Allplan 2022