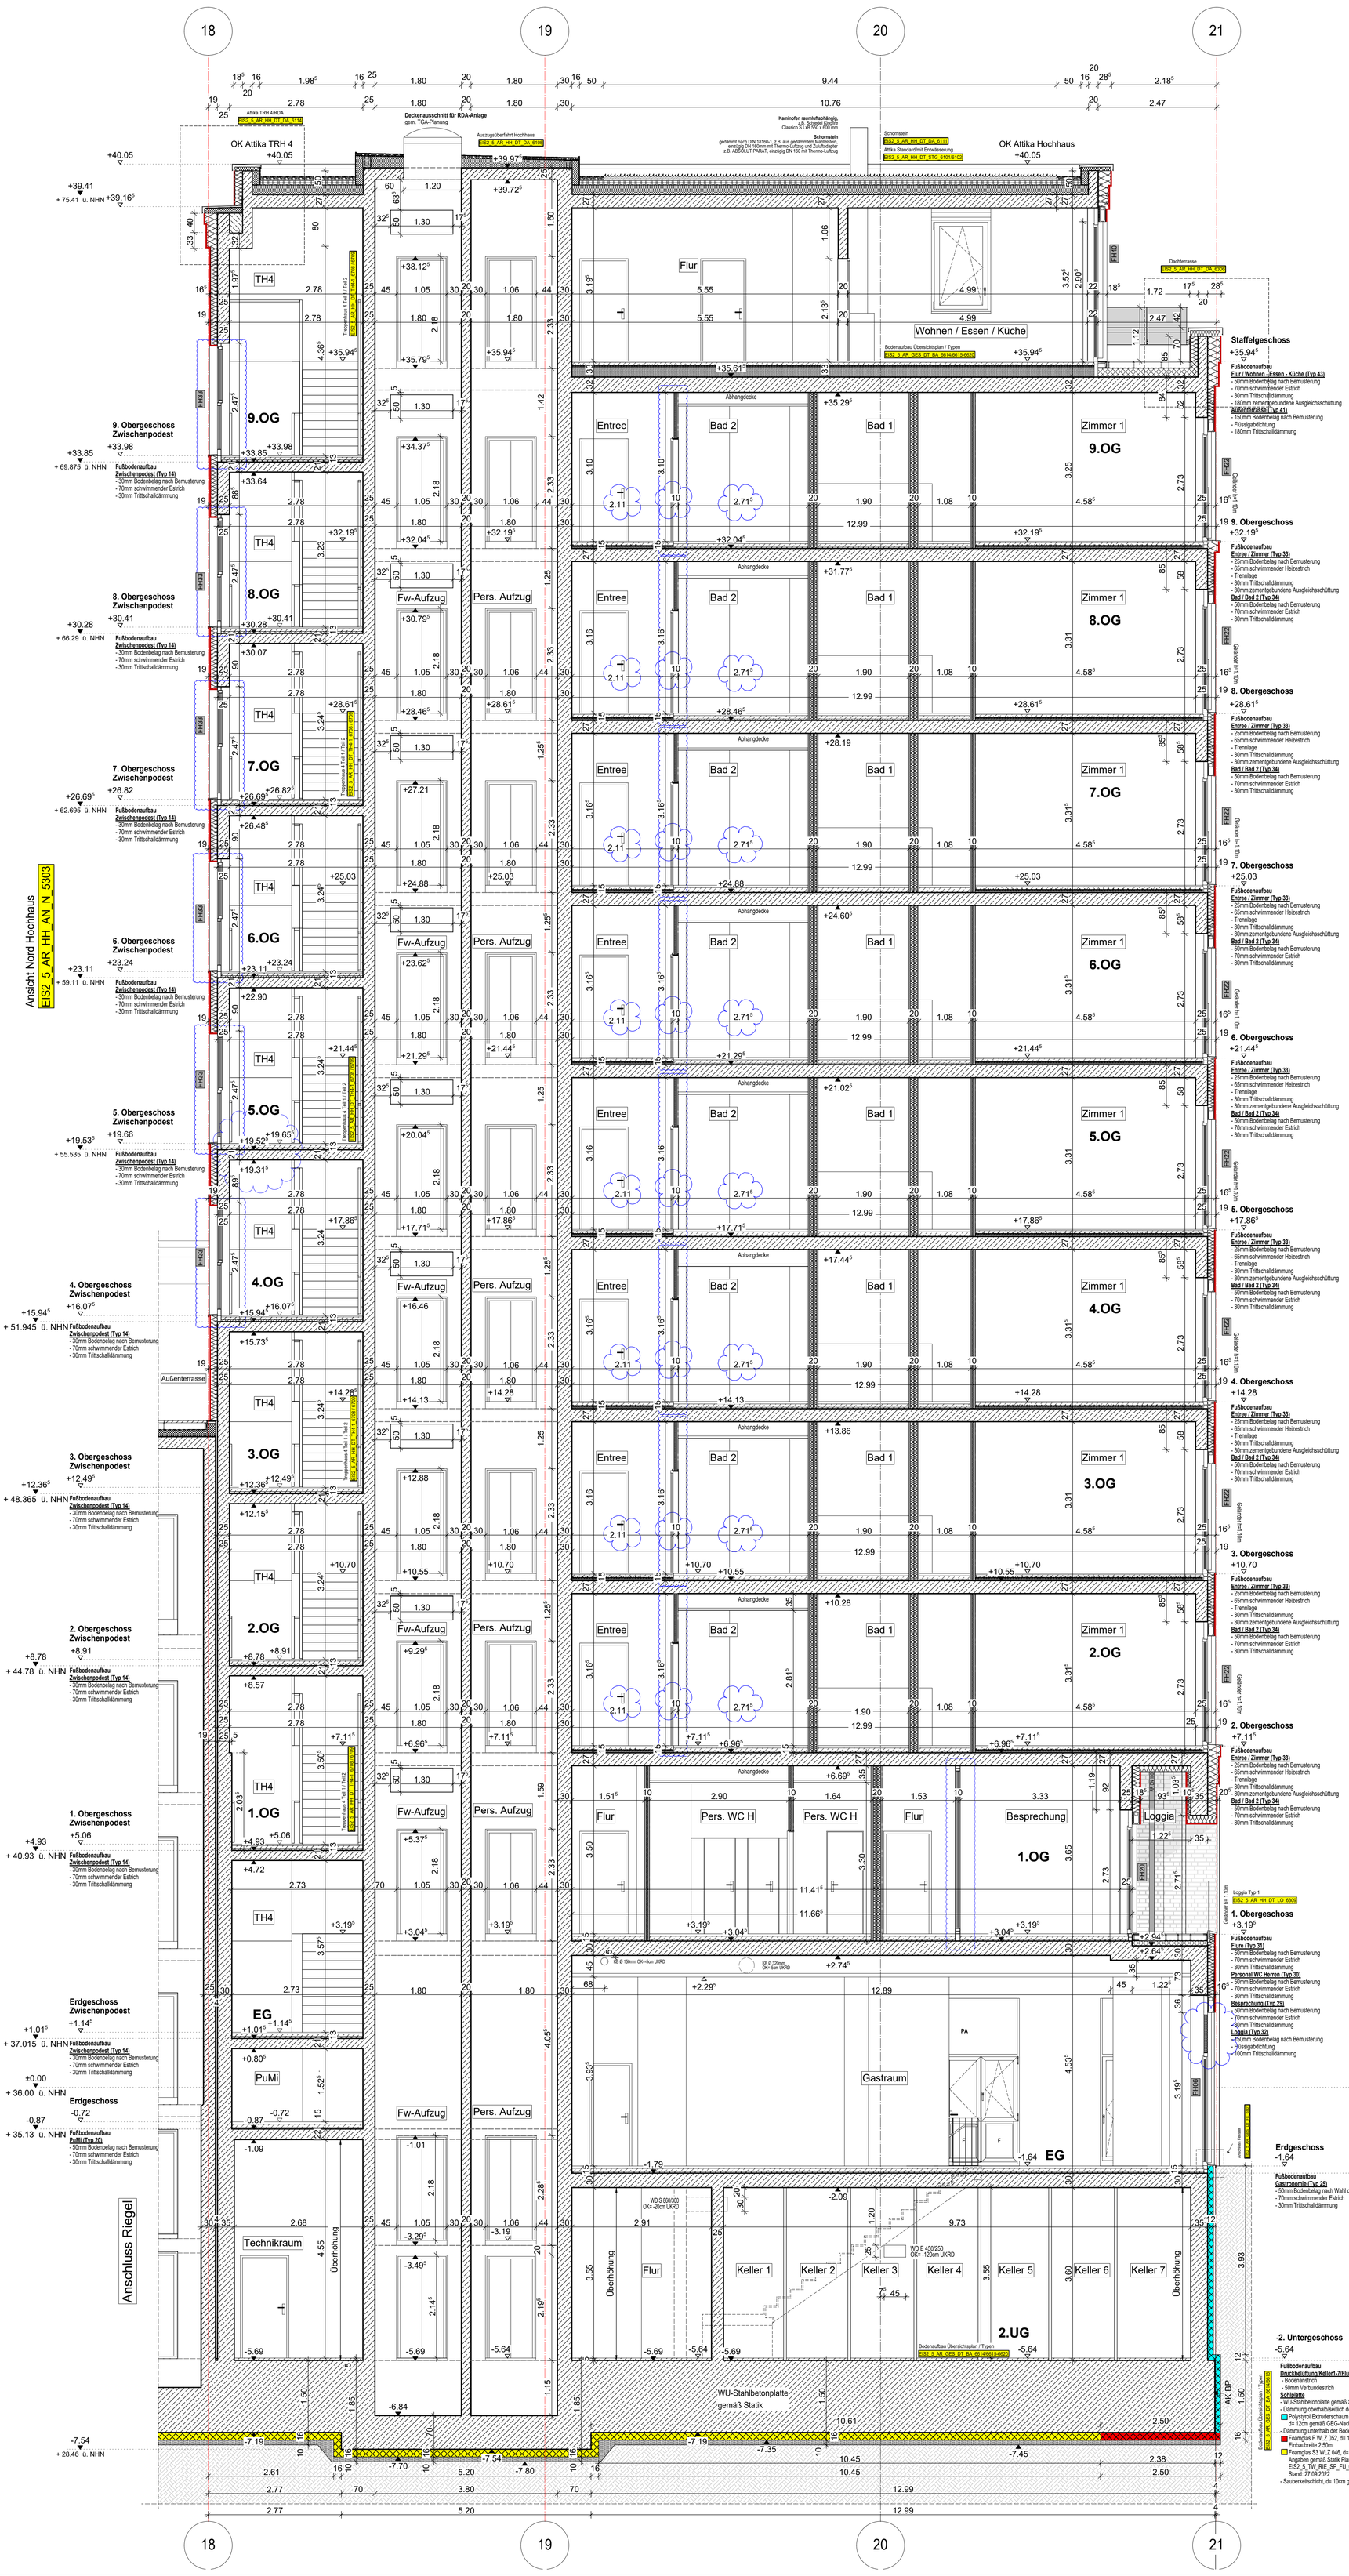

Hinweis:
-Die Darstellung der Fenster ist gem. Planung aktualisiert
Blaue Revisionswolke:
- Wand Bad 2 angepasst
- Panelle EG Fenster angepasst
- Besprechungsraum Bürotrennwand angepasst
- TRH 4: Fenster und Handlauf angepasst
- TRH 4: Decke 5. OG gem. Statik angepasst

Hinweis:
Alle Durchbrüche/Bohrungen sind beschriftet
wie folgendes: Maße/Durchmesser in mm, Abstand von
OKRD/UKRD/OKFF in cm

WP2

Legende:

EF	Einfachfenster		RM Rauchmelder
KSF	Kunststofffenster	BW	Brandwand
ALU	Aluminiumfenster		Wand Stahlbeton tragend
ISO	Isolierverglasung		Wand Mauerwerk tragend
DFF	Dachflächenfenster		Wand Stahlbeton nicht tragend
LK	Lichtkuppel		Wand Mauerwerk nicht tragend
OL	Oberlicht		Wand Trockenbau
RK	Rollladenkasten		Fertigteil
	Fensternische		Wärmedämmung (WÄDÄ)
BRH	Brüstungshöhe über OKFF		Klinkerriemchen
SH	Stichhöhe		Außenputz
LH	lichte Höhe	F30	Feuerhemmendes Bauteil
OK	Oberkante	F60	Hochfeuerhemmendes Bauteil
UK	Unterkante	F90	Feuerbeständiges Bauteil
VK	Vorderkante	UZ	Unterzug
RD	Rohdecke	UZ dgl.	Unterzug deckengl.
FF	Fertigfußboden	FE	Fußbodeneinlauf
AD	abgehängte Decke	DD	Deckendurchbruch
	OK Rohbau	FD	Fußbodendurchbruch
	OKFF	WD	Wanddurchbruch
ASS	Absturzsicherung	RR	Regenrohr
	Tür	DR	Dunstrohr
NA	Notausgang	W	Wasser
T30	Feuerhemmende Tür	AW	Abwasser
T60	Hochfeuerhemmende Tür	HK	Heizkörper
T90	Feuerbeständige Tür	HHK	Handtuchheizkörper
dt	dichtschließend	EZ	Elektrozähler
dts	dicht und selbstschließend	Elt	Elektrounterverteil.
rdts	rauchdicht u. selbstschließend nach DIN 18095		Steckdosen
		@/T	Internet- u. Telefonanschluss
IBO	Tür im Betrieb offen	GZ	Gaszähler
F	Handfeuerlöscher, tragbar	G	Gas
	Steigleitg. trocken, Entnahme		verdeckte Kanten
	Steigleitg. trocken, Einspeisung		verdeckte Kanten oberhalb
B	barrierefreie Wohnung		Achsen

Bemerkung
Maße ablesen, n i c h t abgreifen!
Unstimmigkeiten sind unverzüglich der Bauleitung mitzuteilen. Alle Brüstungs- und Innentürhöhen beziehen sich auf OKF.
± 0.00 = + 36.00m ü. NHN

Nr.	Änderung	gez.	bearb.	Datum
1	Planfortschreibung	DNPa	Pa	04.11.2022
2	Planfortschreibung	DNPa	Pa	18.11.2022
3	Rohbauöffnung Aufzug gemäß KONE angep.	DNPa	Pa	02.12.2022
4	Darstellung Abwechselung Rohbauwand TRH 4	DNPa	Pa	05.12.2022
5	Wärmedämmung Ergänzung	DNPa	Pa	14.12.2022
6	Raffstoren zu Rollladen geändert, Loggia Öffnung	DNPa	Pa	27.01.2023
7	WD dargestellt	DNPa	Pa	01.02.2023
8	DB vergrößert/entfällt/verschoben, TRH2 dargestellt	DNPa	Pa	10.02.2023
9	Bodenaufbau nach Typen	DNPa	Pa	31.03.2023
10	Trockenbauwände, Bodenaufbau	DNPa	Pa	28.04.2023
11	Trockenbauwände, Bodenaufbau	DNPa	Pa	09.06.2023
12	1. OG, TRH 4, Planfortschreibung	DNPa	Pa	28.09.2023
13	TRH 4, Fenster EG, Besprechungsraum angepasst	DNPa	Pa	13.12.2023

EIS2

Projekt:
EIS 2
Neubau Hochhaus und Riegel

Eiswerderstraße 12
13585 Berlin

Bauherr:
COVIVIO
Covivio Development GmbH
Lietzenburger Straße 90
10719 Berlin

Planung:
RTW GENERALPLANUNGS-GESELLSCHAFT MBH
BAYREUTHER STR. 8 · 10787 BERLIN
fon: +49 (0)30 / 787 75 3-0 mail@rtw-berlin.de
fax: +49 (0)30 / 781 81 91 www.rtw-berlin.de

Zeichnung:
Ausführungsplanung

Schnitt U-U
Hochhaus

Nr.	Änderungen	gez.	bearb.	Datum

Datum 13.12.2023 | Maßstab 1:50
gez. DN/Pa | bearb. | Plangröße 841 x 1150
Plan- und Datei-Nr. 231213_EIS2_5_AR_HH_SN_UU_5213_P_13

H/B = 1150 / 841 (0.97m²)

Allplan 2022