Gründstücksgrenze gemäß Vermesserlageplan
Projektnummer: 735/2012

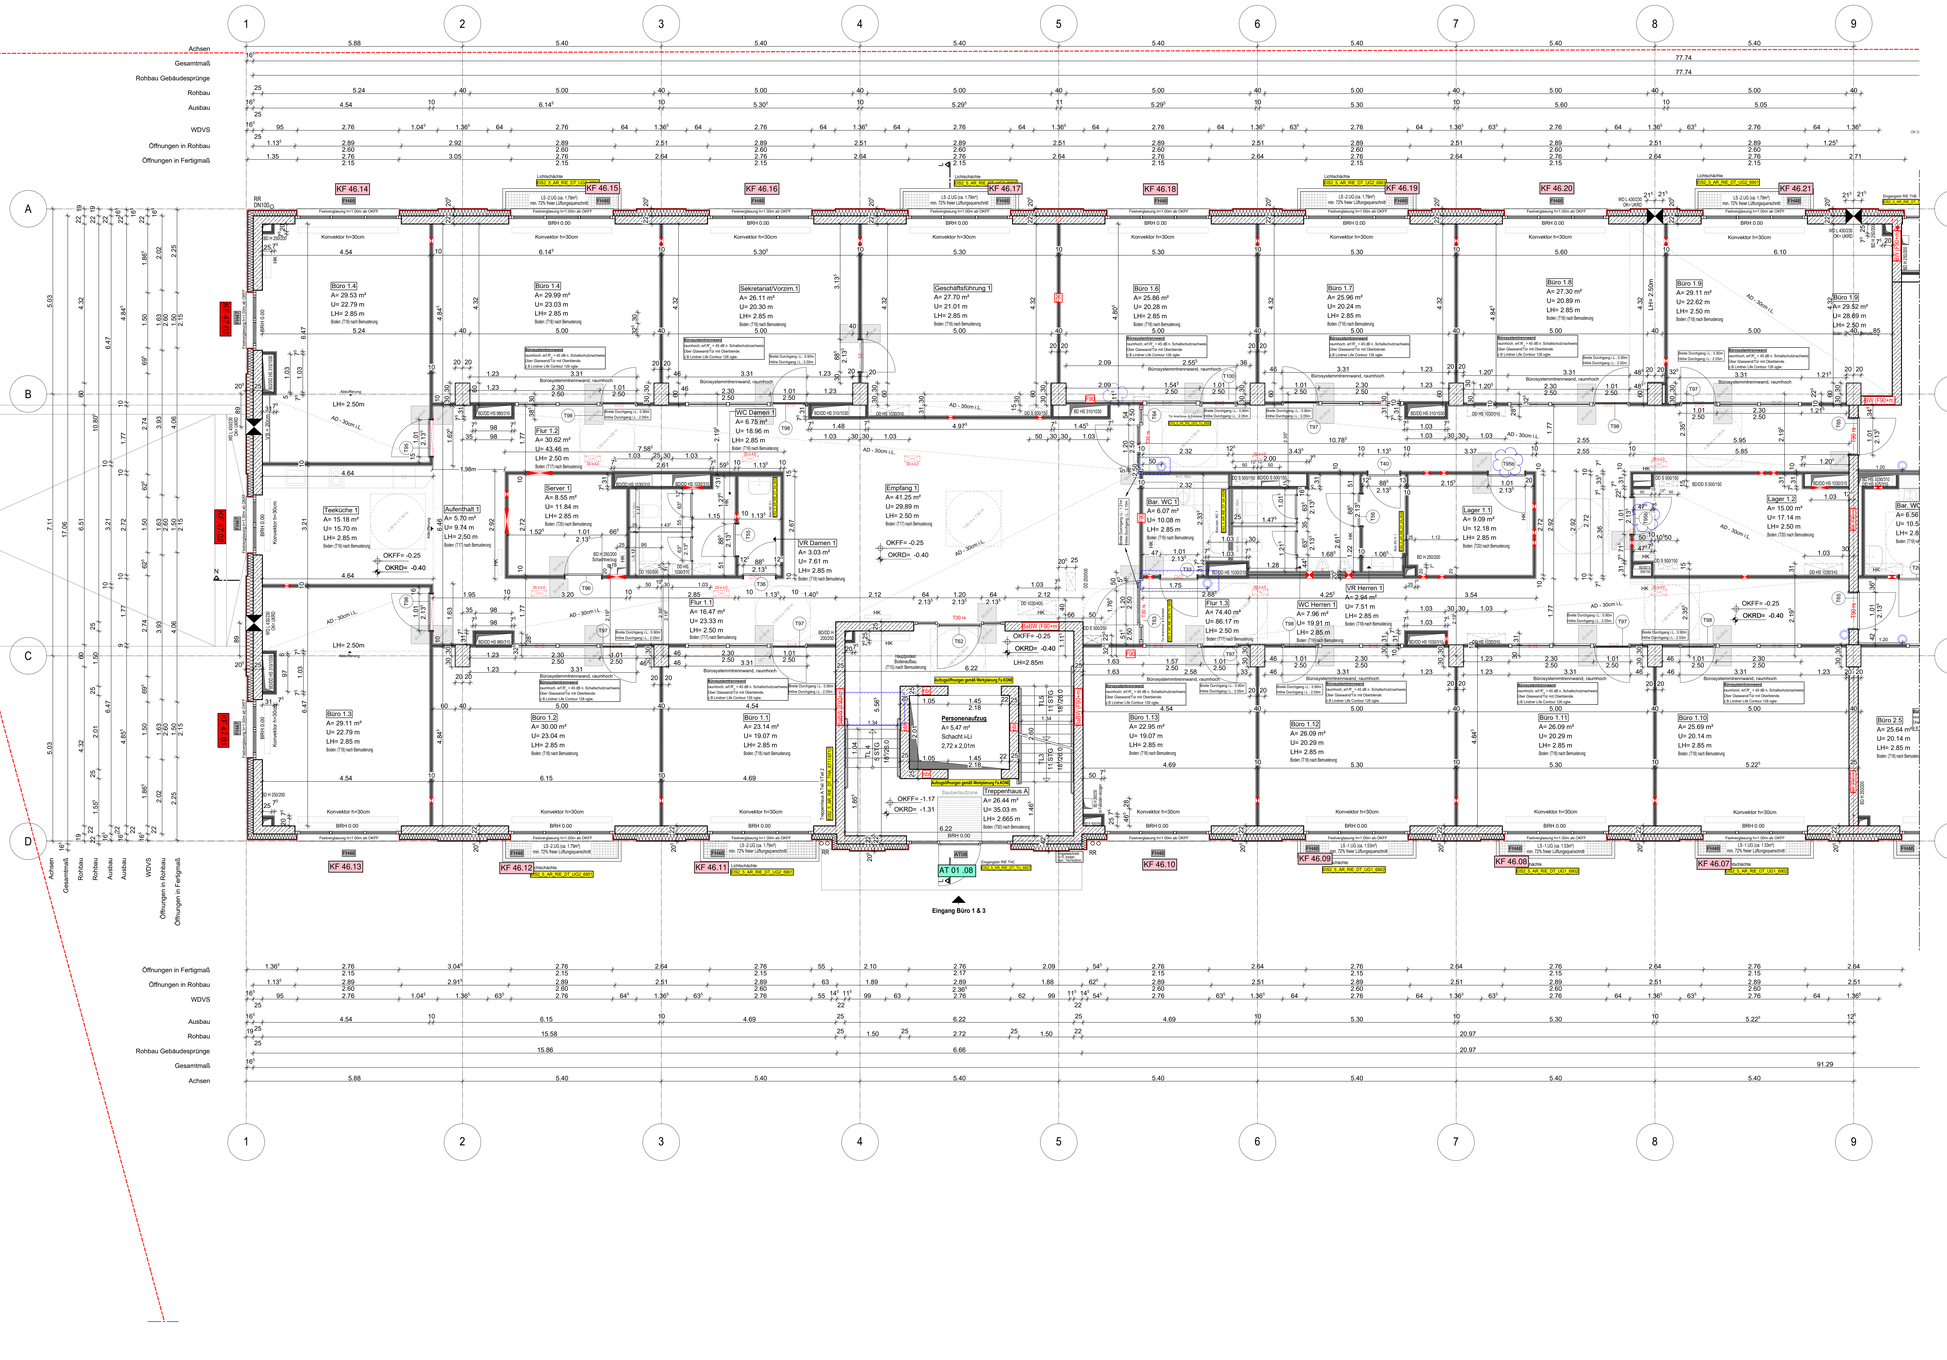

Blaue Revisionwolken:
- autom. Türöffner 183 angepasst
- Trockenbauwand angepasst
- T95b ergänzt
- taktile Fläche entfällt

Hinweis:
- Alle Durchbrüche/Bohrungen sind beschriftet wie folgendes: Maße/Durchmesser in mm, Abstand von OKRD/UKRD/OKFF in cm.
- Installationsschächte müssen in der Ebene der Geschossdecke geschottet werden.
- Geprüftes Brandschutzkonzept ist zu beachten.
- Die Planung der Trockenbaudurchbrüche ist gem. der PlanungTGA LP5 noch ausstehend. **Rote DB: Abstimmung mit TGA LP5 zwingend erforderlich.**
- Öffnung in der Abhangdecke für die Lüftung Ein-/Ausläsee gem.TGA Planung LP3. Die genaue Lage und die Lichtehöhe der Abhangdecke ist mit TGA LP5 abzustimmen.
- Alle Elektro-Kabeltrassen, welche durch notw. Fluren/Schleuse gehen, müssen gem. Brandschutznachweis in F90 verkleidet werden.

Erweiterte Legende

- 50 cm Abstand von aufgehender Wand zu Türklinken
- autom. Türöffner auf h= 85cm ab OKFF setzen gem. DIN 18024-2
- WD: genaue Maßeröhte ist zwingend mit TGA LP5 anzustimmen
- WD: genaue Maßeröhte ist zwingend mit TGA LP5 anzustimmen
- DD in A:D: genaue Maßeröhte ist zwingend mit TGA LP5 anzustimmen

Anschlussplan EIS2_5_AR_RIE_GR_EG-2_5127

WP2

Legende:

EF	Einfachfenster	RM	Rauchmelder
KSF	Kunststofffenster	BW	Brandwand
ALU	Aluminiumfenster		Wand Stahlbeton tragend
ISO	Isolierverglasung		Wand Mauerwerk tragend
DKF	Dachflächenfenster		Wand Stahlbeton nicht tragend
LK	Lichtkuppel		Wand Mauerwerk nicht tragend
OL	Oberlicht		Wand Trockenbau
RK	Rolladenkasten		Fertigtel
	Fensterrische		Wärmedämmung (WDÄ)
BRH	Brüstungshöhe über OKFF		Klinkerriemchen
SIH	Sichthöhe		Außenputz
LH	lichte Höhe	F30	Feuerhemmendes Bauteil
OK	Oberkante	F60	Hochfeuerhemmendes Bauteil
UK	Unterkante	F90	Feuerbeständ Bauteil
VK	Vorderkante	UZ	Unterzug
RD	Rohdecke	UZ dg	Unterzug deckengl.
FF	Fertigfußboden	FE	Fußbodenentlauf
AD	abgehängte Decke	DD	Deckendurchbruch
OR	OK Rohbau	FD	Fußbodendurchbruch
OKFF	OKFF	WD	Wanddurchbruch
ASS	Absturzsicherung	RR	Regenrohr
T	Tür	DR	Durchfahrt
NA	Nutzungsnr.	W	Wasser
T30	Feuerhemmende Tür	AW	Abwasser
T60	Hochfeuerhemmende Tür	HK	Heizkörper
T90	Feuerbeständige Tür	HHK	Handschmeichkörper
dt	dichtschließend	EZ	Elektrozähler
dss	dicht und selbstschließend	Elt	Elektroverteilst.
rdss	rauchdicht u. selbstschließend nach DIN 18095		Steckdosen
			Internet- u. Telefonanschluss
RO	Tür im Betrieb offen	GZ	Gaszähler
H	Handbuettenhecher, hrghur	G	Gas
	Steigleitg. trocken, Entnahme		verdeckte Kanten
	Steigleitg. trocken, Einspeisung		verdeckte Kanten oberhalb
B	barrierefreie Wohnung		Achsen

Bemerkung
Maße ablesen, n i c h t abgreifen!
Unstimmigkeiten sind unverzüglich der Bauleitung mitzuteilen. Alle Brüstungs- und Innenürhöhen beziehen sich auf OKF.
± 0,00 = + 36.00m ü. NHN

Nr.	Änderung	gez.	bearb.	Datum
1	Aufzugöffnung gemäß KONE angepasst	DN/Pa	Pa	02.12.2022
2	Rohbauöffnungen Fassade angepasst/LA korrigiert	DN/Pa	Pa	22.12.2022
	Bodenaufbau gemäß Detail angepasst			
3	TRH 4 gemäß Detail angepasst,	DN/Pa	Pa	30.01.2023
	MDIBD gemäß TGA angepasst			
4	Darstellung Aufbauhöhen, LH angepasst	DN/Pa	Pa	22.02.2023
5	Brüstungshöhe/TRH gem. Detail angep. Detailschnitt korrigiert, bem. WD/TGA eingepasst	DN/Pa	Pa	21.03.2023
6	Bodenaufbau TRB-Höhe Darstellung, TRH A & D/FT	DN/Pa	Pa	28.04.2023
7	Trockenbauwände, Türblicke, Konvektoren	DN/Pa	Pa	26.05.2023
8	Brüstungshöhe	DN/Pa	Pa	26.07.2023
9	bem. Fläche, Türen widerstehd. Tür/Fensternummer, Raumnummer	DN/Pa	Pa	28.09.2023
10	Plan updated	DN/Pa	Pa	17.11.2023
11	taktile Fläche, autom. Türöffner, T95b ergänzt	DN/Pa	Pa	13.12.2023

EIS2

Projekt:
EIS 2
Neubau Hochhaus und Riegel
Eiswerderstraße 12
13585 Berlin

Bauherr:
COVIVIO
Covivio Development GmbH
Lietzenburger Straße 90
10719 Berlin

Planung:
RTW GENERALPLANUNGS-GESELLSCHAFT MBH
BAYREUTHER STR. 8 · 10787 BERLIN
fon: +49 (0)30 / 787 75 3-0 mail@rtw-berlin.de
fax: +49 (0)30 / 781 81 91 www.rtw-berlin.de

Zeichnung:
Ausführungsplanung
Grundriss Erdgeschoss
Riegel Abschnitt 1

Datum	Maßstab
13.12.2023	1:50
gez. DN/Pa | bearb.	Plangröße 1400 x 841

Plan- und Datei-Nr. 23121 EIS2_5_AR_RIE_GR_EG-1.5126.P.23

H/B = 841 / 1400 (1.18m²)

Abstan 2023