Anschlussplan EIS2_5_AR_RIE_GR_EG1-1_5126

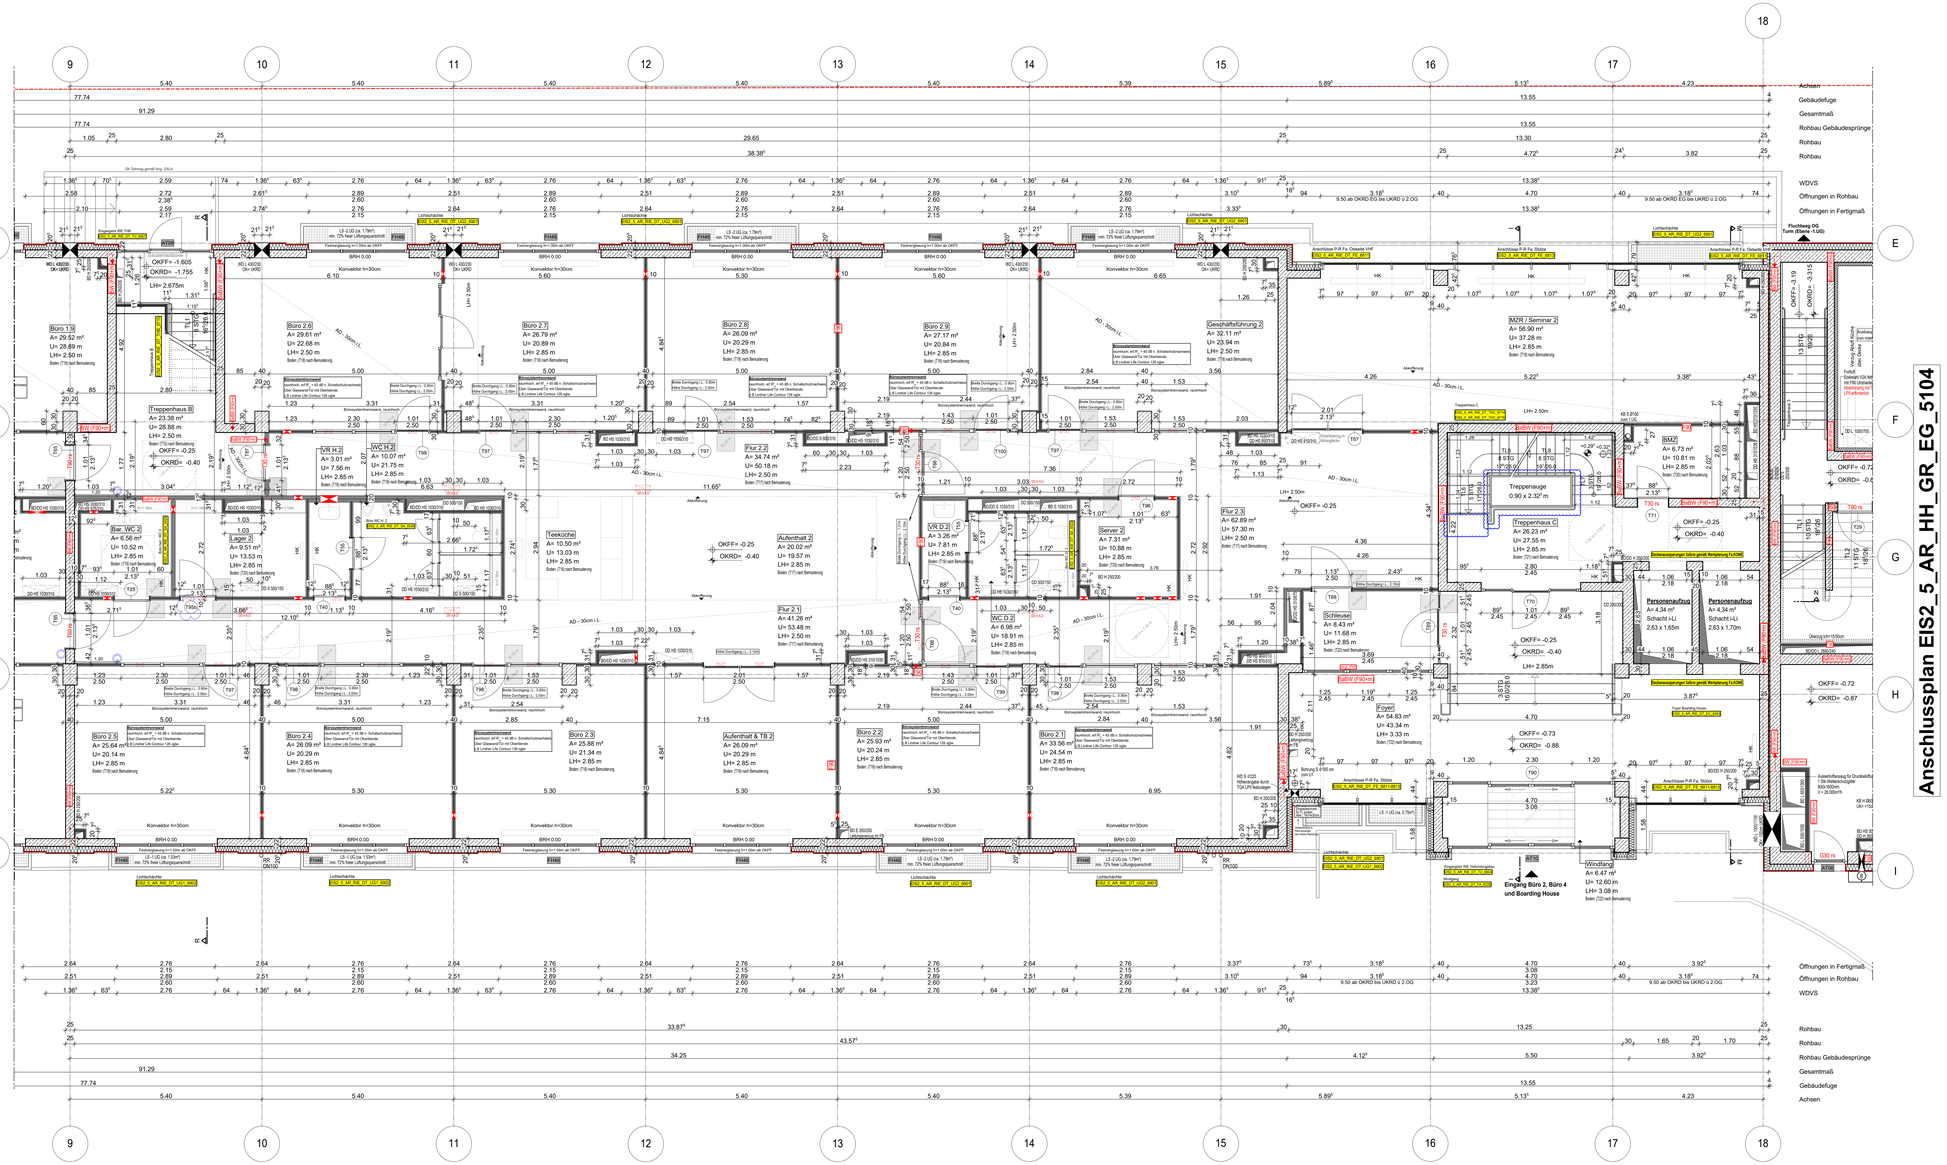

Anschlussplan EIS2_5_AR_HH_GR_EG_5104

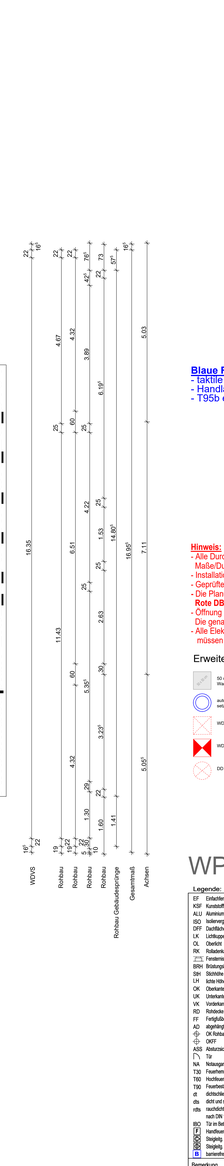

Blaue Revisionswolken:
- taktile Fläche entfällt
- Handlauf TRH C
- 135b ergänzt

Hinweis:
- Alle Durchbrüche/Bohrungen sind beschriftet wie folgendes: Maße/Durchmesser in mm, Abstand von OKRD/UKRD/OKFF in cm.
- Installationsschächte müssen in der Ebene der Geschossdecke geschottet werden.
- Geprüftes Brandschutzkonzept ist zu beachten.
- Die Planung der Trockenbaudurchbrüche ist gem. der PlanungTGA LP5 noch ausstehend. **Rote DB: Abstimmung mit TGA LP5 zwingend erforderlich.**
- Öffnung in der Abhangdeckte für die Lüftung Ein/Auslässe gem.TGA Planung LP3. Die genaue Lage und die Lichtehöhe der Abhangdecke ist mit TGA LP5 abzustimmen.
- Alle Elektro-Kabeltrassen, welche durch notw. Fluren/Schleuse gehen, müssen gem. Brandschutznachweis in F90 verkleidet werden.

Erweiterte Legende

	50 cm Abstand von aufgehender Wand zu Türkleiner
	auoten. Türdrhar auf H= 85cm ab OKFF setzen gem. DIN 18024-2
	WD: genaue Maßeähnlke ist zwingend mit TGA LP5 anzuuntnmen
	WD: genaue Maßeähnlke ist zwingend mit TGA LP5 anzuuntnmen
	DD: in A.D. genaue Maßeähnlke ist zwingend mit TGA LP5 anzuuntnmen

WP2

Legende:

EF	Einfachfenster	RM	RM Rauchmelder
KSF	Kunststofffenster	BW	Brandwand
ALU	Aluminiumfenster		Wand Stahlbeton tragend
ISO	Isolierverglasung		Wand Mauerwerk tragend
DFF	Dachflächenfenster		Wand Stahlbeton nicht tragend
LK	Lichtkuppel		Wand Mauerwerk nicht tragend
OL	Oberlicht		Wand Trockenbau
RK	Rollladenkasten		Fertigteil
	Fensterbrüstung		Wärmedämmung (WDA)
BRH	Brüstungshöhe über OKFF		Klinkermauerwerk
SH	Stichhöhe		Außenputz
LH	lichte Höhe	F30	Feuerhemmendes Bauteil
OK	Oberkante	F60	Hochfeuerhemmendes Bauteil
UK	Unterkante	F90	Feuerbeständiges Bauteil
VK	Vorderkante	UZ	Unterzug
RO	Rohdecke	UZ ogl.	Unterzug deckengl.
FF	Fertigfußboden	FE	Fußbodenheizel
AD	abgehängte Decke	DD	Deckendurchbruch
OK Rohbau		FD	Fußbodendurchbruch
OKFF		WD	Wanddurchbruch
ASS	Absturzsicherung	RR	Regenrohr
	Tür	DR	Durchfahrt
NA	Notausgang	W	Wasser
T30	Feuerhemmende Tür	AW	Abwasser
T60	Hochfeuerhemmende Tür	HK	Heizkörper
T90	Feuerbeständige Tür	HHK	Handbrauchtaschkörper
dt	dichtschließend	EZ	Elektrozähler
dts	dicht und selbstschließend	ES	Elektroverteilerschl.
rdts	rauchdicht u. selbstschließend nach DIN 18095.		Steckdosen
		BT	Internet u. Telefonanschluss
BO	Tür im Betrieb offen	GZ	Gaszähler
	Handbuchtaschen, bogtiar	G	Gas
	Steigleitg. trocken, Entnahme		verdeckte Kanten
	Steigleitg. trocken, Einspeisung		verdeckte Kanten oberhalb
B	barrierefreie Wohnung		Achsen

Bemerkung

Maße ablesen, n i c h t abgreifen!
Unstimmigkeiten sind unverzüglich der Bauleitung mitzuteilen. Alle Brüstungs- und Innentürhöhen beziehen sich auf OKF.

± 0.00 = + 36.00m ü. NHN

Nr.	Änderung	gez.	bearb.	Datum
1	Rohbauöffnungen Innenwände eingepasst	DNPs	Fv	22.12.2022
2	Stütze eingezogen/Brüstenhöhe gemäß Detail angep.	DNPs	Fv	30.01.2023
	Treppenlauf gemäß Detail angep.Eingang Lich			
	Verbinder neue Zwischenwg.			
3	Rohbauöffnung Treppenlauf angepasst, TRH C gemäß	DNPs	Fv	22.02.2023
	Detail angepasst, Öffnung angepasst, Deckelung HHF			
4	Brüstungshöhe FFM geprüft, Detail, Detailnummer optimiert	DNPs	Fv	01.03.2023
	gem. DIN angepasst			
5	Trockenbauwände	DNPs	Fv	29.04.2023
6	Trockenbauwände / Twinblock / Kennleisten	DNPs	Fv	30.05.2023
7	Maßkette eingepasst	DNPs	Fv	26.07.2023
8	neu Türen, Tür- Deckenschürzen, Fenster- und Türen	DNPs	Fv	28.09.2023
9	Vergleichg. Mzbr Tw. WD/DD Trockenbau	DNPs	Fv	17.11.2023
10	taktile Fläche entfällt, Handlauf TRH C, 135b ergänzt	DNPs	Fv	13.12.2023

EIS2

Projekt:
EIS 2
Neubau Hochhaus und Riegel
Eiswerderstraße 12
13585 Berlin

Bauherr:
COVIVIO
Covivio Development GmbH
Lietzenburger Straße 90
10719 Berlin

Riegel | Turm

Planung:
RTW GENERALPLANUNGS-GESELLSCHAFT MBH
BAYREUTHER STR. 8 · 10787 BERLIN
fon: +49 (0)30 / 787 75 3-0 mail@rtw-berlin.de
fax: +49 (0)30 / 781 81 91 www.rtw-berlin.de

Zeichnung:

Ausführungsplanung

Grundriss Erdgeschoss
Riegel Abschnitt 2

Nr.	Änderungen	gez.	bearb.	Datum

Datum 13.12.2023	Maßstab 1:50
gez. DNPs/ bearb.	Plangröße 1500 x 841
Plan- und Datei-Nr.	2312/13_EIS2_5_AR_RIE_GR_DN.0_EG1_P_03

H/B = 841 / 1450 (1.22m²)

Allplan 2022