Gründstücksgrenze gemäß Vermesserlageplan
Projektnummer: 735/2012

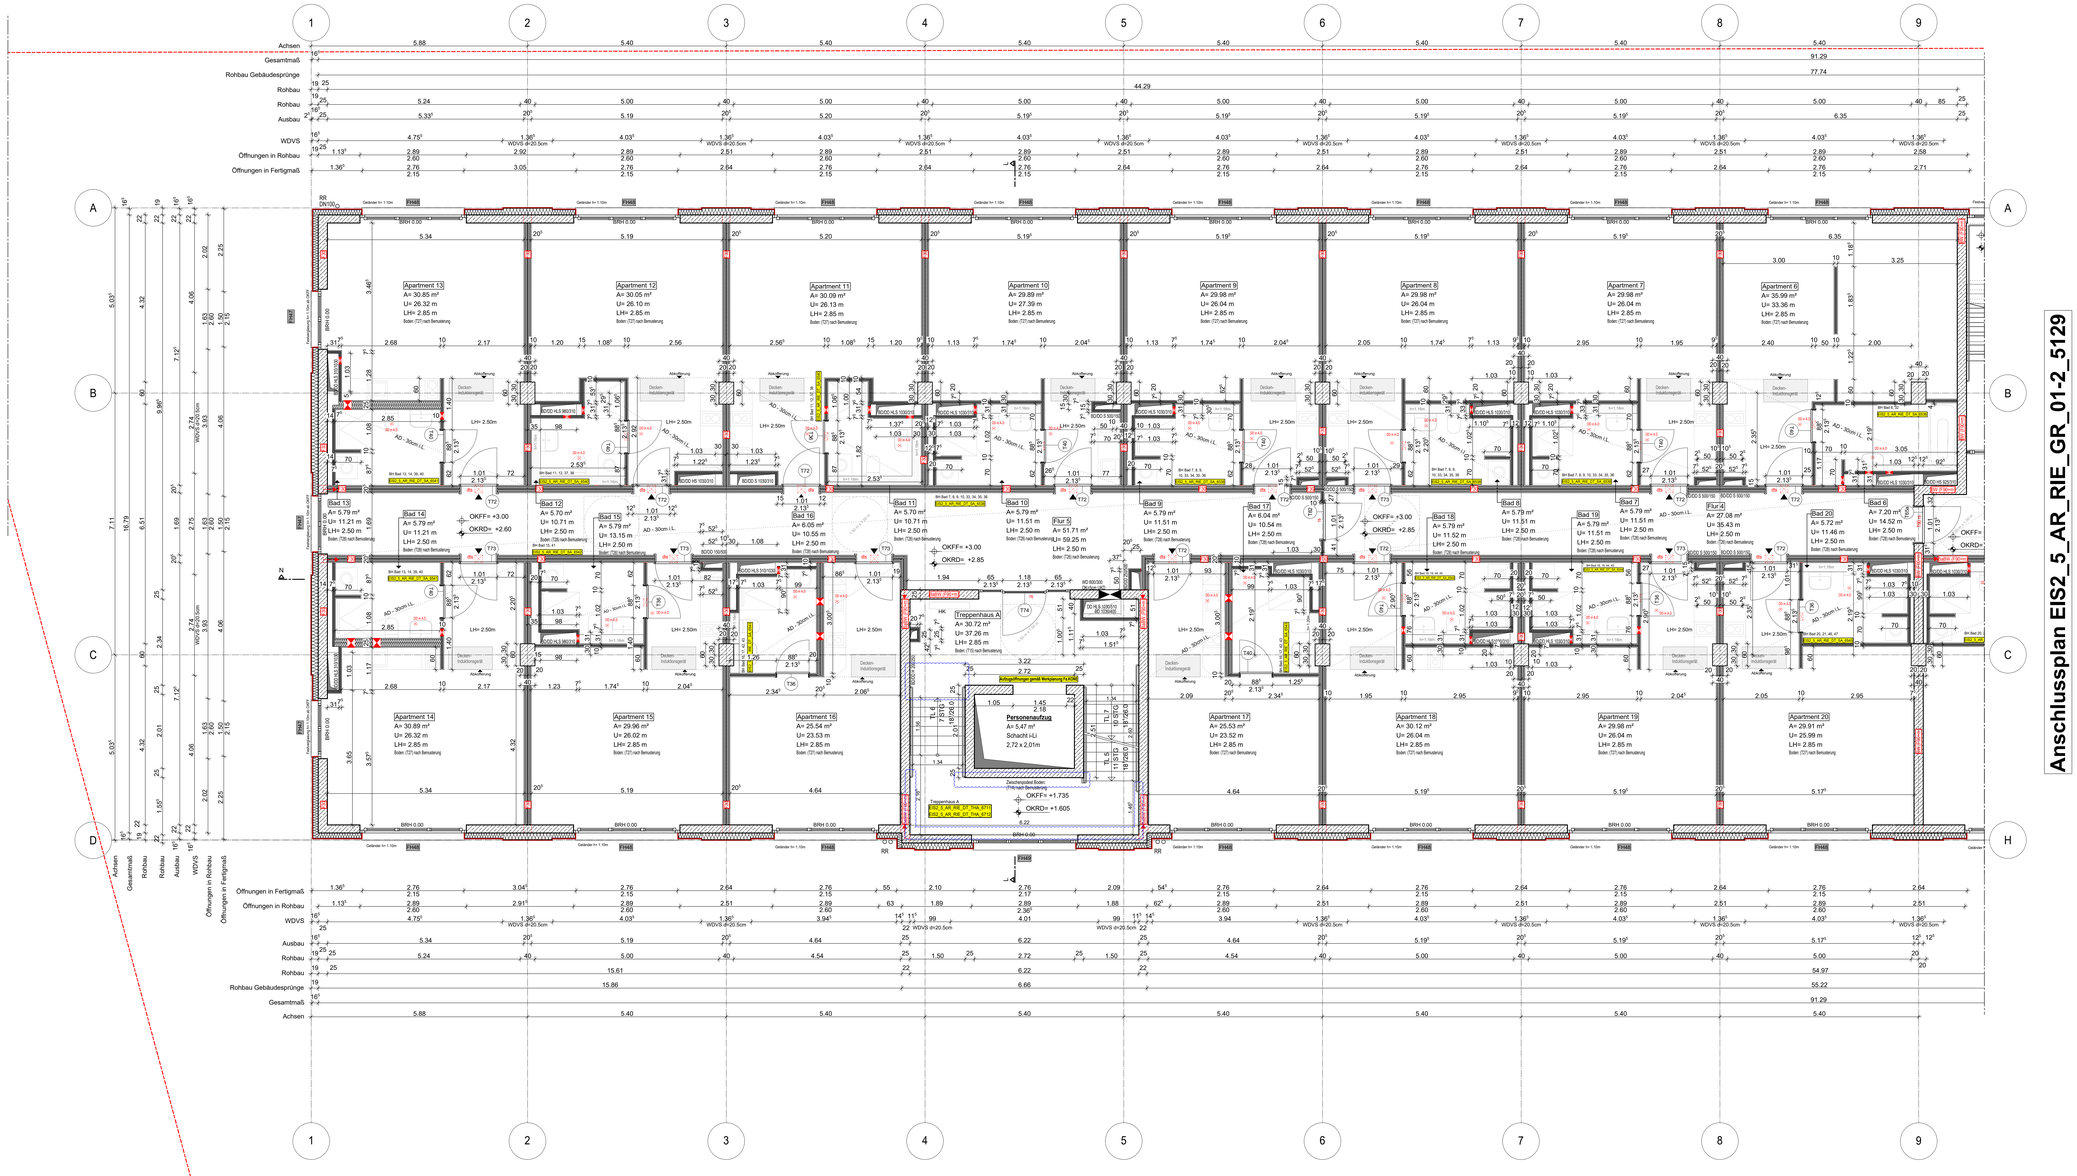

Anschlussplan EIS2_5_AR_RIE_GR_01-2_5129

Blaue Revisionwolke:
- taktile Fläche entfällt
- Handlauf TRH A

Hinweis:
- Alle Durchbrüche/Bohrungen sind beschriftet wie folgendes: Maße/Durchmesser in mm, Abstand von OKRD/UKRD/OKFF in cm.
- Installationsschächte müssen in der Ebene der Geschossdecke geschottet werden.
- Geprüftes Brandschutzkonzept ist zu beachten.
- Die Planung der Trockenbaudurchbrüche ist gem. der PlanungTGA LP5 noch ausstehend. **Rote DB: Abstimmung mit TGA LP5 zwingend erforderlich.**
- Öffnung in der Abhangdecke für die Lüftung Ein-/Auslässe gem.TGA Planung LP3. Die genaue Lage und die Lichtehöhe der Abhangdecke ist mit TGA LP5 abzustimmen.
- Alle Elektro-Kabeltrassen, welche durch notw. Fluren/Schleuse gehen, müssen gem. Brandschutznachweis in F90 verkleidet werden.

Erweiterte Legende

- 50 cm Abstand von aufgehender Wand zu Türklinken
- autom. Türoffner auf hr 80cm ab OKFF setzen gem. DIN 18024-2
- WD: genaue Maße/Höhe ist zwingend mit TGA LP5 anzustimmen
- WD: genaue Maße/Höhe ist zwingend mit TGA LP5 anzustimmen
- DD in A.D: genaue Maße/Höhe ist zwingend mit TGA LP5 anzustimmen

WP2

Legende:

EF	Einfachfenster	RM	RM Rauchmelder
KDF	Kunststofffenster	BM	Brandwand
ALU	Aluminiumfenster		Wand Stahlbeton tragend
ISO	Isolierverglasung		Wand Mauerwerk tragend
DFF	Dachflächenfenster		Wand Stahlbeton nicht tragend
LK	Lichtkuppel		Wand Mauerwerk nicht tragend
OL	Oberlicht		Wand Trockenbau
RK	Rollanlaufkasten		Fertigteil
	Fensternische		Wärmedämmung (WDÄ)
BRH	Brüstungshöhe über OKFF		Klinkerriemchen
SH	Sichthöhe		Außenputz
LH	lichte Höhe	F30	Feuerhemmendes Bauteil
OK	Oberkante	F90	Hochfeuerhemmendes Bauteil
UK	Unterkante	F90	Feuerbeständiges Bauteil
VK	Vorderkante	UZ	Umkrizug
RD	Rohdecke	UZ dg	Umkrizug deckengl.
FF	Fertigfußboden	FE	Fußbodeneinlauf
AD	abgehängte Decke	DD	Deckendurchbruch
	OK Rohbau	FD	Fußbodendurchbruch
	OKFF	WD	Wanddurchbruch
ASS	Absturzsicherung	RR	Regenrohr
	Tür	DR	Dachdrainr
NA	Notausgang	W	Wasser
T30	Feuerhemmende Tür	AW	Abwasser
T60	Hochfeuerhemmende Tür	HK	Heizköpfer
T90	Feuerbeständige Tür	HHK	Handschmelzkörper
dt	dichtschließend	EZ	Elektrozähler
dts	dicht und selbstschließend	Elt	Elektrounterverteil.
vds	rauchdicht u. selbstschließend nach DIN 18095		Steckdosen
			Internet- u. Telefonanschluss
IRO	Tür im Betrieb offen	GZ	Gaszähler
F	Handfeuerlöscher, tragbar	G	Gas
	Steigleitg. trocken, Entnahme		versteckte Kanten
	Steigleitg. trocken, Einspeisung		versteckte Kanten oberhalb
B	barrierefreie Wohnung		Achsen

Bemerkung
Maße ablesen, n i c h t abgreifen!
Unstimmigkeiten sind unverzüglich der Bauleitung mitzuteilen. Alle Brüstungs- und Innenürtöhöhen beziehen sich auf OKF.
± 0.00 = + 36.00m ü. NHN

Nr.	Änderung	gez.	bearb.	Datum
1	Ausspartöffnung gemäß KONE angepasst			20.10.2022
2	Rohbauöffnungen Fassade angepasst(Fx.nplotter)	DNPs	Fs	23.12.2022
	DKRD/OKFF TRH A angepasst/Bodenaufbau			
	gemäß Detail angepasst			
3	Bodenaufbau, Öffnung, TRH A, OKRD/OKFF, LH	DNPs	Fs	28.04.2023
4	Trockenbauwand Bad/ar	DNPs	Fs	26.05.2023
5	Maße angepasst, Bodenniveau optimiert	DNPs	Fs	26.07.2023
6	Fensterwegl. Beschriftung, Tür verschieben, Tür- und	DNPs	Fs	28.09.2023
	Fenstern: eingetragen, Sam. Fläche			
7	Plan optimiert	DNPs	Fs	17.11.2023
8	taktile Fläche, Handlauf TRH A	DNPs	Fs	13.12.2023

EIS2

Projekt:
EIS 2
Neubau Hochhaus und Riegel
Eiswerderstraße 12
13585 Berlin

Bauherr:
COVIVIO
Covivio Development GmbH
Lietzenburger Straße 90
10719 Berlin

Planung:
RTW GENERALPLANUNGS-GESELLSCHAFT MBH
BAYREUTHER STR. 8 10787 BERLIN
fon: +49 (0)30 / 797 75 3-0 mail@rtw-berlin.de
fax: +49 (0)30 / 781 81 91 www.rtw-berlin.de

Zeichnung:
Ausführungsplanung
Grundriss 1. Obergeschoss
Riegel Abschnitt 1

Nr.	Änderungen	gez.	bearb.	Datum

Datum 13.12.2023 Maßstab 1:50
gez. DN/Pa bearb. Plangröße 1400 x 841
Plan- und Datei-Nr. ZI1/2/3_EIS2_5_AR_RIE_GR_01-1_5129_F_3

H/B = 841 / 1400 (1.18m²)

Allplan 2022