# Anschlussplan EIS2_5_AR_RIE_GR_01-1_5128

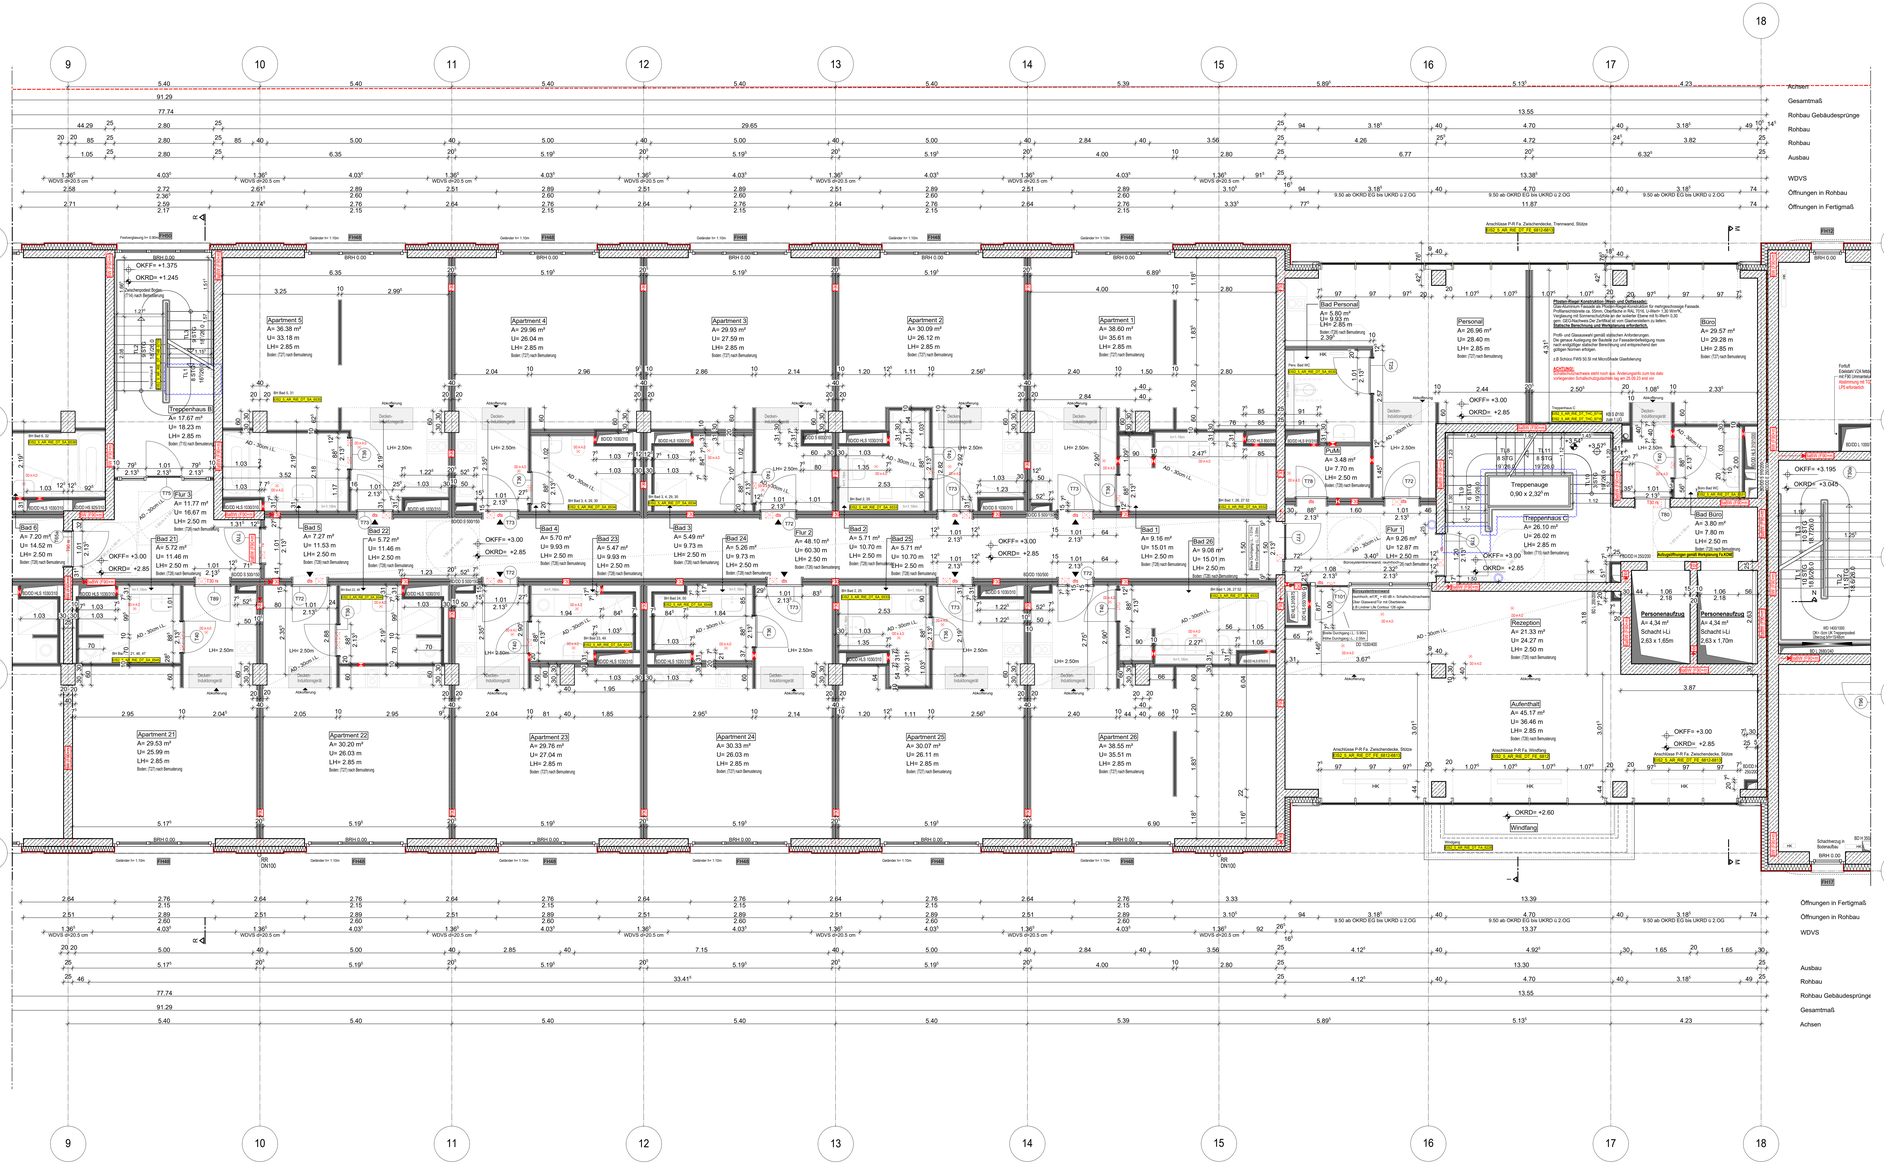


# Anschlussplan EIS2_5_AR_HH_GR_00_5105

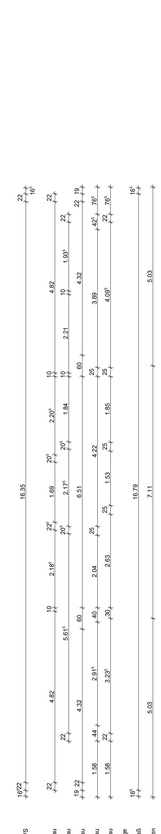


**Blaue Revisionswolke:**
- taktile Fläche entfällt
- Handlauf TRH C

**Hinweis:**
- Alle Durchbrüche/Bohrungen sind beschrifftet wie folgendes: Maße/Durchmesser in mm, Abstand von OKRD/UKRD/OKFF in cm.
- Installationsschächte müssen in der Ebene der Geschossdecke geschottet werden.
- Geprüftes Brandschutzkonzept ist zu beachten.
- Die Planung der Trockenbaudurchbrüche ist gem. der PlanungTGA LP5 noch ausstehend. **Rote DB: Abstimmung mit TGA LP5 zwingend erforderlich.**
- Öffnung in der Abhangdecke für die Lüftung Ein-/Auslässe gem.TGA Planung LP3. Die genaue Lage und die Lichtehöhe der Abhangdecke ist mit TGA LP5 abzustimmen.
- Alle Elektro-Kabeltrassen, welche durch notw. Fluren/Schleuse gehen, müssen gem. Brandschutznachweis in F90 verkleidet werden.

## Erweiterte Legende

- 50 cm Abstand von aufgehender Wand zu Türkleiner
- autom. Türöffner auf h= 85cm ab OKFF setzen gem. DIN 18024-2
- WD: genaue Maßeähhe ist zwingend mit TGA LP5 anzustimmen
- WD: genaue Maßeähhe ist zwingend mit TGA LP5 anzustimmen
- DD in A.D. genaue Maßeähhe ist zwingend mit TGA LP5 anzustimmen

# WP2

**Legende:**

| | | | |
|---|---|---|---|
| EF | Einfachfenster | RM | Rauchmelder |
| KSF | Kunststofffenster | BW | Brandwand |
| ALU | Aluminiumfenster | | Wand Stahlbeton tragend |
| ISO | Isolierverglasung | | Wand Mauerwerk tragend |
| DFF | Dachflächenfenster | | Wand Stahlbeton nicht tragend |
| LK | Lichtkuppel | | Wand Mauerwerk nicht tragend |
| OL | Oberlicht | | Wand Trockenbau |
| RK | Rollladenkasten | | Fertigteil |
| | Fensterbrüstn | | Wärmedämmung (WDA) |
| BRH | Brüstungshöhe über OKFF | | Klinkermichen |
| SBH | Stürzhöhe | | Außenputz |
| LH | lichte Höhe | F30 | Feuerhemmendes Bauteil |
| OK | Oberkante | F(0) | Hochfeuerhemmendes Bauteil |
| UK | Unterkante | F90 | Feuerbeständiges Bauteil |
| VK | Vorderkante | UZ | Untersug |
| RO | Rohdecke | UZ o(g) | Untersug deckengl. |
| FF | Fertigfußboden | FE | Fußbodenniveau |
| AD | abgehängte Decke | DD | Deckendurchbruch |
| OK Rohbau | | FD | Fußbodendurchbruch |
| OKFF | | WD | Wanddurchbruch |
| ASS | Absturzsicherung | RR | Regenrohr |
| | Tür | DR | Durchfahrt |
| NA | Notausgang | W | Wasser |
| T30 | Feuerhemmende Tür | AW | Abwasser |
| T(0) | Hochfeuerhemmende Tür | HK | Heizkörper |
| T90 | Feuerbeständige Tür | HHK | Handtuchheizkörper |
| dt | dichtschließend | EZ | Elektrozähler |
| dts | dicht und selbstschließend | El | Elektroverteilerwittf. |
| rdts | rauchdicht u. selbstschließend nach DIN 18095. | | Steckdosen |
| | | IT | Internet u. Telefonanschluss |
| BO | Tür im Betrieb offen | GZ | Gaszähler |
| | Handlaufblocker, begitbar | G | Gas |
| | Steigleitg. trocken, Entnahme | | verdeckte Kanten |
| | Steigleitg. trocken, Einspeisung | | verdeckte Kanten oberhalb |
| B | barrierefreie Wohnung | | Achsen |

**Bemerkung**

Maße ablesen, n i c h t abgreifen!
Unstimmigkeiten sind unverzüglich der Bauleitung mitzuteilen. Alle Brüstungs- und Innentürhöhen beziehen sich auf OKF.

**± 0.00 = + 36.00m ü. NHN**

| Nr. | Änderung | gez. | bearb. | Datum |
|---|---|---|---|---|
| 1 | Rettungsöffnungen Fassade eingezeichnet/Fl.a.eingezeichnet | DNPh | Fe | 22.12.2022 |
| 1 | Bodenaufbau gemäß Detail eingezeichnet | | | |
| 2 | Trockenbauwände, TRH-B, TRH C, LH, Brüstungshöhe | DNPh | Fe | 28.04.2023 |
| 3 | Trockenbauwände Akustik | DNPh | Fe | 30.05.2023 |
| 4 | Stellen eingezeichnet, Bestimmmen optimiert, BODD | DNPh | Fe | 26.07.2023 |
| 5 | Fenster und Türnummer, Tür entschieden, ban. Fl.- | DNPh | Fe | 29.08.2023 |
| 6 | Plan optimiert, WDVS/ TRhdentiv. | DNPh | Fe | 17.11.2023 |
| 7 | taktile Fläche, Handlauf TRH C | DNPh | Fe | 13.12.2023 |

# EIS2

Projekt:
EIS 2
Neubau Hochhaus und Riegel
Eiswerderstraße 12
13585 Berlin

Bauherr:
COVIVIO
Covivio Development GmbH
Lietzenburger Straße 90
10719 Berlin




Planung:
RTW GENERALPLANUNGS-GESELLSCHAFT MBH
BAYREUTHER STR. 8 · 10787 BERLIN
fon: +49 (0)30 / 787 75 3-0 mail@rtw-berlin.de
fax: +49 (0)30 / 781 81 91 www.rtw-berlin.de

Zeichnung:
Ausführungsplanung
Grundriss 1. Obergeschoss
Riegel Abschnitt 2

| Nr. | Änderungen | gez. | bearb. | Datum |
|---|---|---|---|---|
| | | | | |
| | | | | |
| | | | | |

| Datum | Maßstab |
|---|---|
| 13.12.2023 | 1:50 |
| gez. DNPh/ bearb. | Plangröße 1450 x 841 |
| Plan- und Datei-Nr. | 2301E1 ESG 2_AR_RIE_GR_01-2_5105_P-2 |

H/B = 841 / 1450 (1.22m²)

Allplan 2022