Gründstücksgrenze gemäß Vermesserlageplan
Projektnummer: 735/2012

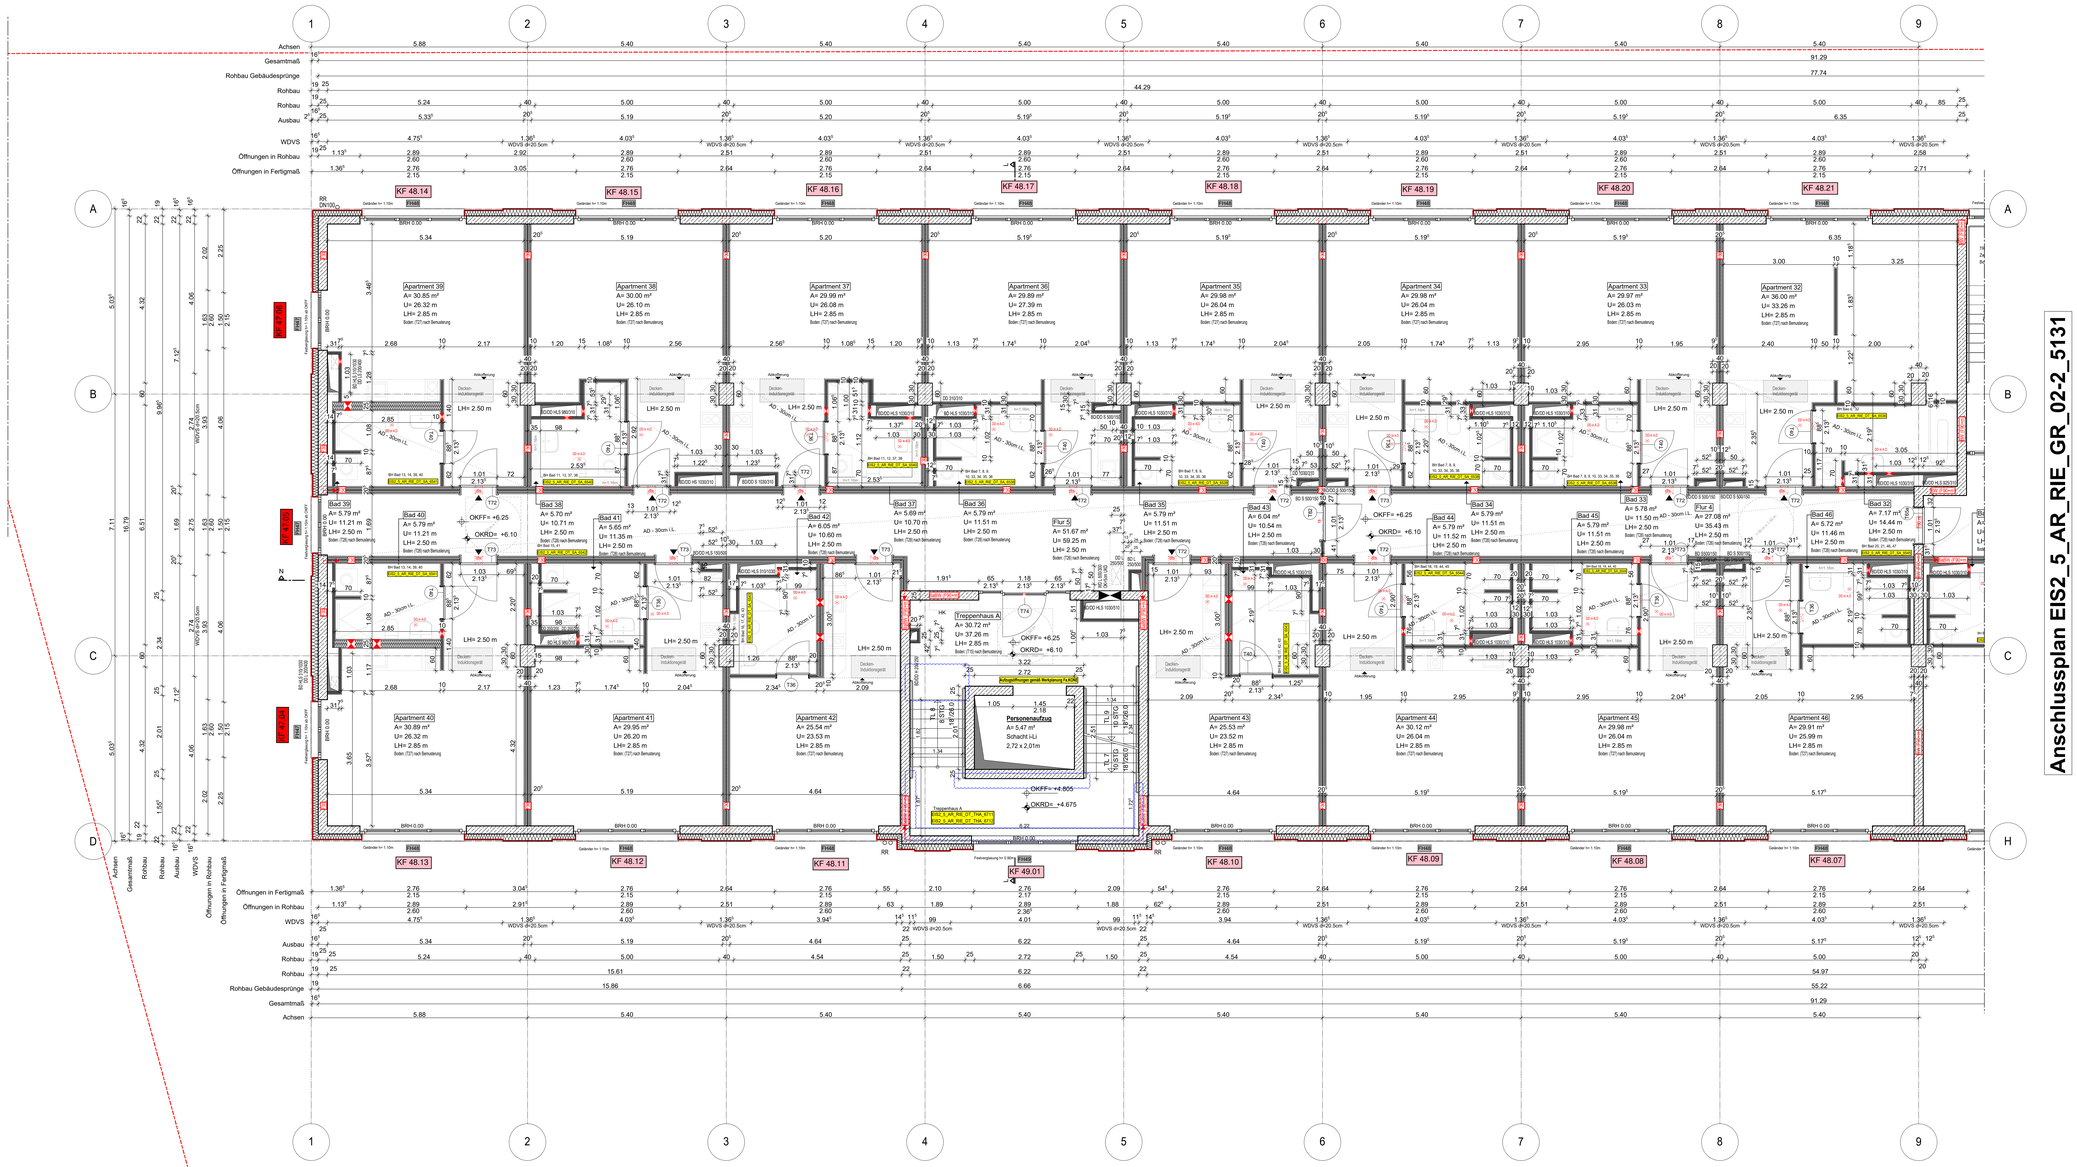

Blaue Revisionwolke:
- taktile Fläche entfällt
- Handlauf TRH A

Hinweis:
- Alle Durchbrüche/Bohrungen sind beschriftet wie folgendes: Maße/Durchmesser in mm, Abstand von OKRD/UKRD/OKFF in cm.
- Installationsschächte müssen in der Ebene der Geschossdecke geschottet werden.
- Geprüftes Brandschutzkonzept ist zu beachten.
- Die Planung der Trockenbaudurchbrüche ist gem. der PlanungTGA LP5 noch ausstehend. **Rote DB: Abstimmung mit TGA LP5 zwingend erforderlich.**
- Öffnung in der Abhangdecke für die Lüftung Ein-/Auslässe gem.TGA Planung LP3. Die genaue Lage und die Lichtehöhe der Abhangdecke ist mit TGA LP5 abzustimmen.
- Alle Elektro-Tassen, welche durch notw. Fluren/Schleuse gehen, müssen gem. Brandschutznachweis in F90 verkleidet werden.

Erweiterte Legende

- 50 cm Abstand von aufgehender Wand zu Türklinker
- autom. Türöffner auf hr 80cm ab OKFF setzen gem. DIN 18024-2
- WD: gemaue Maße/Höhe ist zwingend mit TGA LP5 anzustimmen
- WD: gemaue Maße/Höhe ist zwingend mit TGA LP5 anzustimmen
- DD in A.D: gemaue Maße/Höhe ist zwingend mit TGA LP5 anzustimmen

WP2

Legende:

EF	Einfachfenster	RM	RM Rauchmelder
KDF	Kunststofffenster	BM	Brandwand
ALU	Aluminiumfenster		Wand Stahlbeton tragend
ISO	Isolierverglasung		Wand Mauerwerk tragend
DFF	Dachflächenfenster		Wand Stahlbeton nicht tragend
LK	Lichtkuppel		Wand Mauerwerk nicht tragend
OL	Oberlicht		Wand Trockenbau
RK	Rollladenkasten		Fertigtül
	Fensternische		Wärmedämmung (WDÄ)
BRH	Brüstungshöhe über OKFF		Klinkerriemchen
SH	Sichthöhe		Außenputz
LH	lichte Höhe	F30	Feuerhemmendes Bauteil
OK	Oberkante	F90	Hochfeuerhemmendes Bauteil
UK	Unterkante	F90	Feuerbeständiges Bauteil
VK	Vorderkante	UZ	Umlenzug
RD	Rohrdecke	UZ (g)	Umlenzug (erdenig)
FF	Fertigfußboden	FE	Fußbodeneinlauf
AD	abgehängte Decke	DD	Deckendurchbruch
	OK Rohbau	FD	Fußbodendurchbruch
	OKFF	WD	Wanddurchbruch
ASS	Absturzsicherung	RR	Regenrohr
	Tür	DR	Dachdrän
NA	Notausgang	W	Wasser
T30	Feuerhemmende Tür	AW	Abwasser
T60	Hochfeuerhemmende Tür	HK	Heizköpfer
T90	Feuerbeständige Tür	HHK	Handuschheizkörper
dt	dichtschließend	EZ	Elektrozähler
dts	dicht und selbstschließend	Et	Elektrounterverteil.
vds	rauchdicht u. selbstschließend nach DIN 18095		Steckdosen
			Internet- u. Telefonanschluss
RD	Tür im Betrieb offen	GZ	Gaszähler
F	Handfeuerlöscher, tragbar	G	Gas
	Steigleitg. trocken, Entnahme		versteckte Kanten
	Steigleitg. trocken, Einspeisung		versteckte Kanten oberhalb
B	barrierefreie Wohnung		Achsen

Bemerkung
Maße ablesen, n i c h t abgreifen!
Unstimmigkeiten sind unverzüglich der Bauleitung mitzuteilen. Alle Brüstungs- und Innenträhöhen beziehen sich auf OKF.
± 0.00 = + 36.00m ü. NHN

Nr.	Änderung	gez.	bearb.	Datum
1	Brüstungshöhen Fassade angepasst/Ut optimiert	DNPs	Fs	22.12.2022
	QADOCKIT TRH A angepasst/Bodenaufbau gemäß			
	Detail angepasst			
2	Trockenbauwände, LK, TRH A, Möbe	DNPs	Fs	26.04.2023
3	Trockenbauwand Möbe	DNPs	Fs	26.06.2023
4	Wellen angepasst, Badezimmer optimiert	DNPs	Fs	26.07.2023
5	Fenster und Türsturze: Jam R, Tür entwickelt	DNPs	Fs	28.08.2023
6	Handlauf TRH A, taktile Fläche, rote DB	DNPs	Fs	01.12.2023
7	taktile Fläche, Handlauf TRH A	DNPs	Fs	13.12.2023

EIS2

Projekt:
EIS 2
Neubau Hochhaus und Riegel
Eiswerderstraße 12
13585 Berlin

Bauherr:
COVIVIO
Covivio Development GmbH
Lietzenburger Straße 90
10719 Berlin

Planung:
RTW GENERALPLANUNGS-GESELLSCHAFT MBH
BAYREUTHER STR. 8 10787 BERLIN
fon: +49 (0)30 / 787 75 3-0 mail@rtw-berlin.de
fax: +49 (0)30 / 781 81 91 www.rtw-berlin.de

Zeichnung:
Ausführungsplanung
Grundriss 2. Obergeschoss
Riegel Abschnitt 1

Nr.	Änderungen	gez.	bearb.	Datum

Datum	13.12.2023	Maßstab	1:50
gez. DN/Pa	bearb.	Plangröße	1400 x 841
Plan- und Datei-Nr.	ZI1213_EIS2_5_AR_RIE_GR_02-1_5130_F_7.3		

H/B = 841 / 1400 (1.18m²)

Allplan 2022