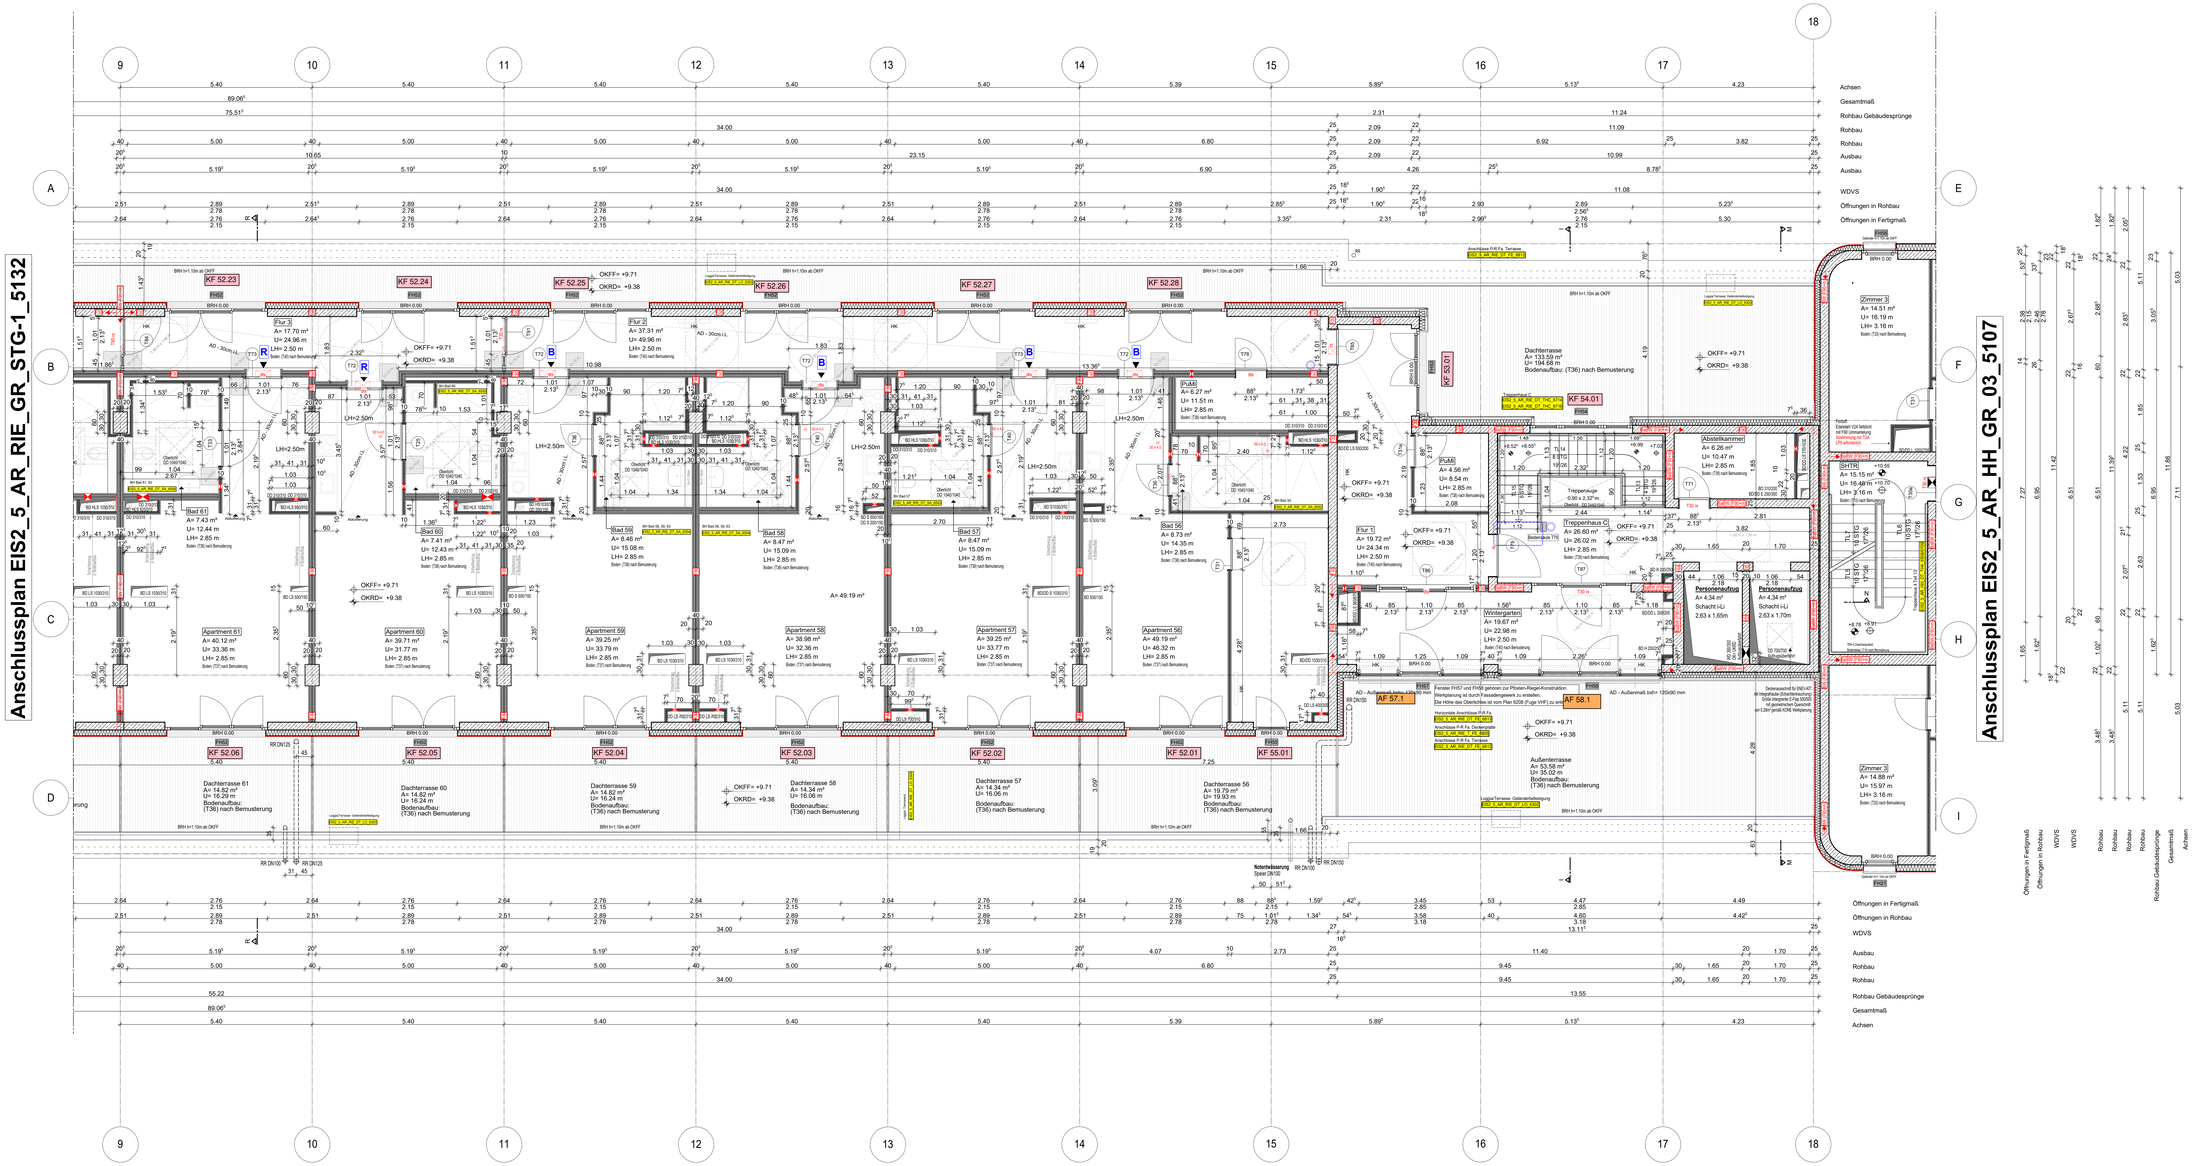

Blaue Revisionswolken:
- taktile Fläche entfällt

Hinweis:
- Alle Durchbrüche/Bohrungen sind beschriftet wie folgendes: Maße/Durchmesser in mm, Abstand von OKRD/UKRD/OKFF in cm.
- Installationsschächte müssen in der Ebene der Geschossdecke geschottet werden.
- Geprüftes Brandschutzkonzept ist zu beachten.
- Die Planung der Trockenbaudurchbrüche ist gem. der PlanungTGA LP5 noch ausstehend. **Rote DB: Abstimmung mit TGA LP5 zwingend erforderlich.**
- Öffnung in der Abhangdecke für die Lüftung Ein-/Auslässe gem TGA Planung LP3. Die genaue Lage und die Lichthöhe der Abhangdecke ist mit TGA LP5 abzustimmen.
- Alle Elektro-Tassen, welche durch notw. Fluren/Schleuse gehen, müssen gem. Brandschutznachweis in F90 verkleidet werden.

Erweiterte Legende

- 50 cm Abstand von aufgehender Wand zu Türkanten
- autom. Türöffner auf h= 85cm ab OKFF setzen gem. DIN 18024-2
- WD: genaue Maßeintrhe ist zwingend mit TGA LPS anzustimmen
- WD: genaue Maßeintrhe ist zwingend mit TGA LPS anzustimmen
- DD in A.D: genaue Maßeintrhe ist zwingend mit TGA LPS anzustimmen

WP2

Legende:

EF	Einfachfenster	RM	RM Rauchmelder
KSF	Kunststofffenster	BW	Brandwand
ALU	Aluminiumfenster		Wand Stahlbeton tragend
ISO	Isolierverglasung		Wand Mauerwerk tragend
DFF	Dachflächenfenster		Wand Stahlbeton nicht tragend
LK	Lichtkuppel		Wand Mauerwerk nicht tragend
OL	Oberlicht		Wand Trockenbau
RK	Rollladenkasten		Fertigtüt
	Fensterbrüstung		Wärmedämmung (WDA)
BRH	Brüstungshöhe über OKFF		Klinkermauerwerk
SBH	Sturzhöhe		Außenputz
LH	lichte Höhe	F30	Feuerhemmendes Bauteil
OK	Oberkante	F60	Hochfeuerhemmendes Bauteil
UK	Unterkante	F90	Feuerbeständiges Bauteil
VK	Vorderkante	UZ	Unterzug
RD	Rohdecke	UZ dg	Unterzug deckengl.
FF	Fertigfußboden	FE	Fußbodenheizung
AD	abgehängte Decke	DD	Deckendurchbruch
OK Rohbau		FD	Fußbodendurchbruch
OKFF		WD	Wanddurchbruch
ASS	Abstürzsicherung	RR	Regenrohr
	Tür	DR	Dachrinne
NA	Notausgang	W	Wasser
T30	Feuerhemmende Tür	AW	Abwasser
T60	Hochfeuerhemmende Tür	HK	Heizkörper
T90	Feuerbeständige Tür	HHK	Handtuchheizkörper
dt	dicht/rechtsend	EZ	Elektrozähler
dts	dicht und selbstschließend	Et	Elektroverteilerkl.
rdts	rauchdicht u. selbstschließend nach DIN 18095		Steckdosen
		@T	Internet- u. Telefonanschluss
BD	Tür im Betrieb offen	GZ	Gaszähler
	Handleuchtbecher, tragbar	G	Gas
	Steigleitg. trocken, Entnahme		verdeckte Kanten
	Steigleitg. trocken, Einspeisung		verdeckte Kanten oberhalb
	barrierefreie Wohnung		Achsen

Bemerkung:
Maße ablesen, n i c h t abgreifen!
Unstimmigkeiten sind unverzüglich der Bauleitung mitzuteilen. Alle Brüstungs- und Innenstürzhöhen beziehen sich auf OKF.
± 0.00 = + 35.00m ü. NHN

Nr.	Änderung	gez.	bearb.	Datum
1	Trockenbauwand, Bodenaufbau, (Dach/ch), DD Aufzug	DNPk	Fk	26.05.2023
2	Bel.ringzu., Wände verschoben, B.Symbol, BD/DD	DNPk	Fk	30.07.2023
3	TürFunktion nummer, (Dach/ch), TRH C, Wände	DNPk	Fk	28.09.2023
4	DD eingezeint, Tür entschieden, Fertigmaß Öffnung	DNPk	Fk	31.12.2023
5	taktile Fläche entfällt	DNPk	Fk	13.12.2023

EIS2

Projekt:
EIS 2
Neubau Hochhaus und Riegel
Eiswerderstraße 12
13585 Berlin

Bauherr:
COVIVIO
Covivio Development GmbH
Lietzenburger Straße 90
10719 Berlin

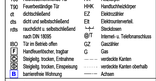

Planung:
RTW GENERALPLANUNGS-GESELLSCHAFT MBH
BAYREUTHER STR. 8 · 10787 BERLIN
fon: +49 (0)30 / 787 75 3-0 mail@rtw-berlin.de
fax: +49 (0)30 / 781 81 91 www.rtw-berlin.de

Zeichnung:
Ausführungsplanung
Grundriss Staffelgeschoss
Riegel Abschnitt 2

Nr.	Änderungen	gez.	bearb.	Datum

Datum: 13.12.2023		Maßstab:	1:50
gez. DNPa	bearb.	Plangröße	1450 x 841
Plan- und Datei-Nr.	25121 EIS2_5_AR_RIE_GR_STG-2 ST0-01		

H/B = 841 / 1450 (1.22m²)

Abplan 2022