Anschlussplan EIS2_5_AR_RIE_AN_O-2_5316

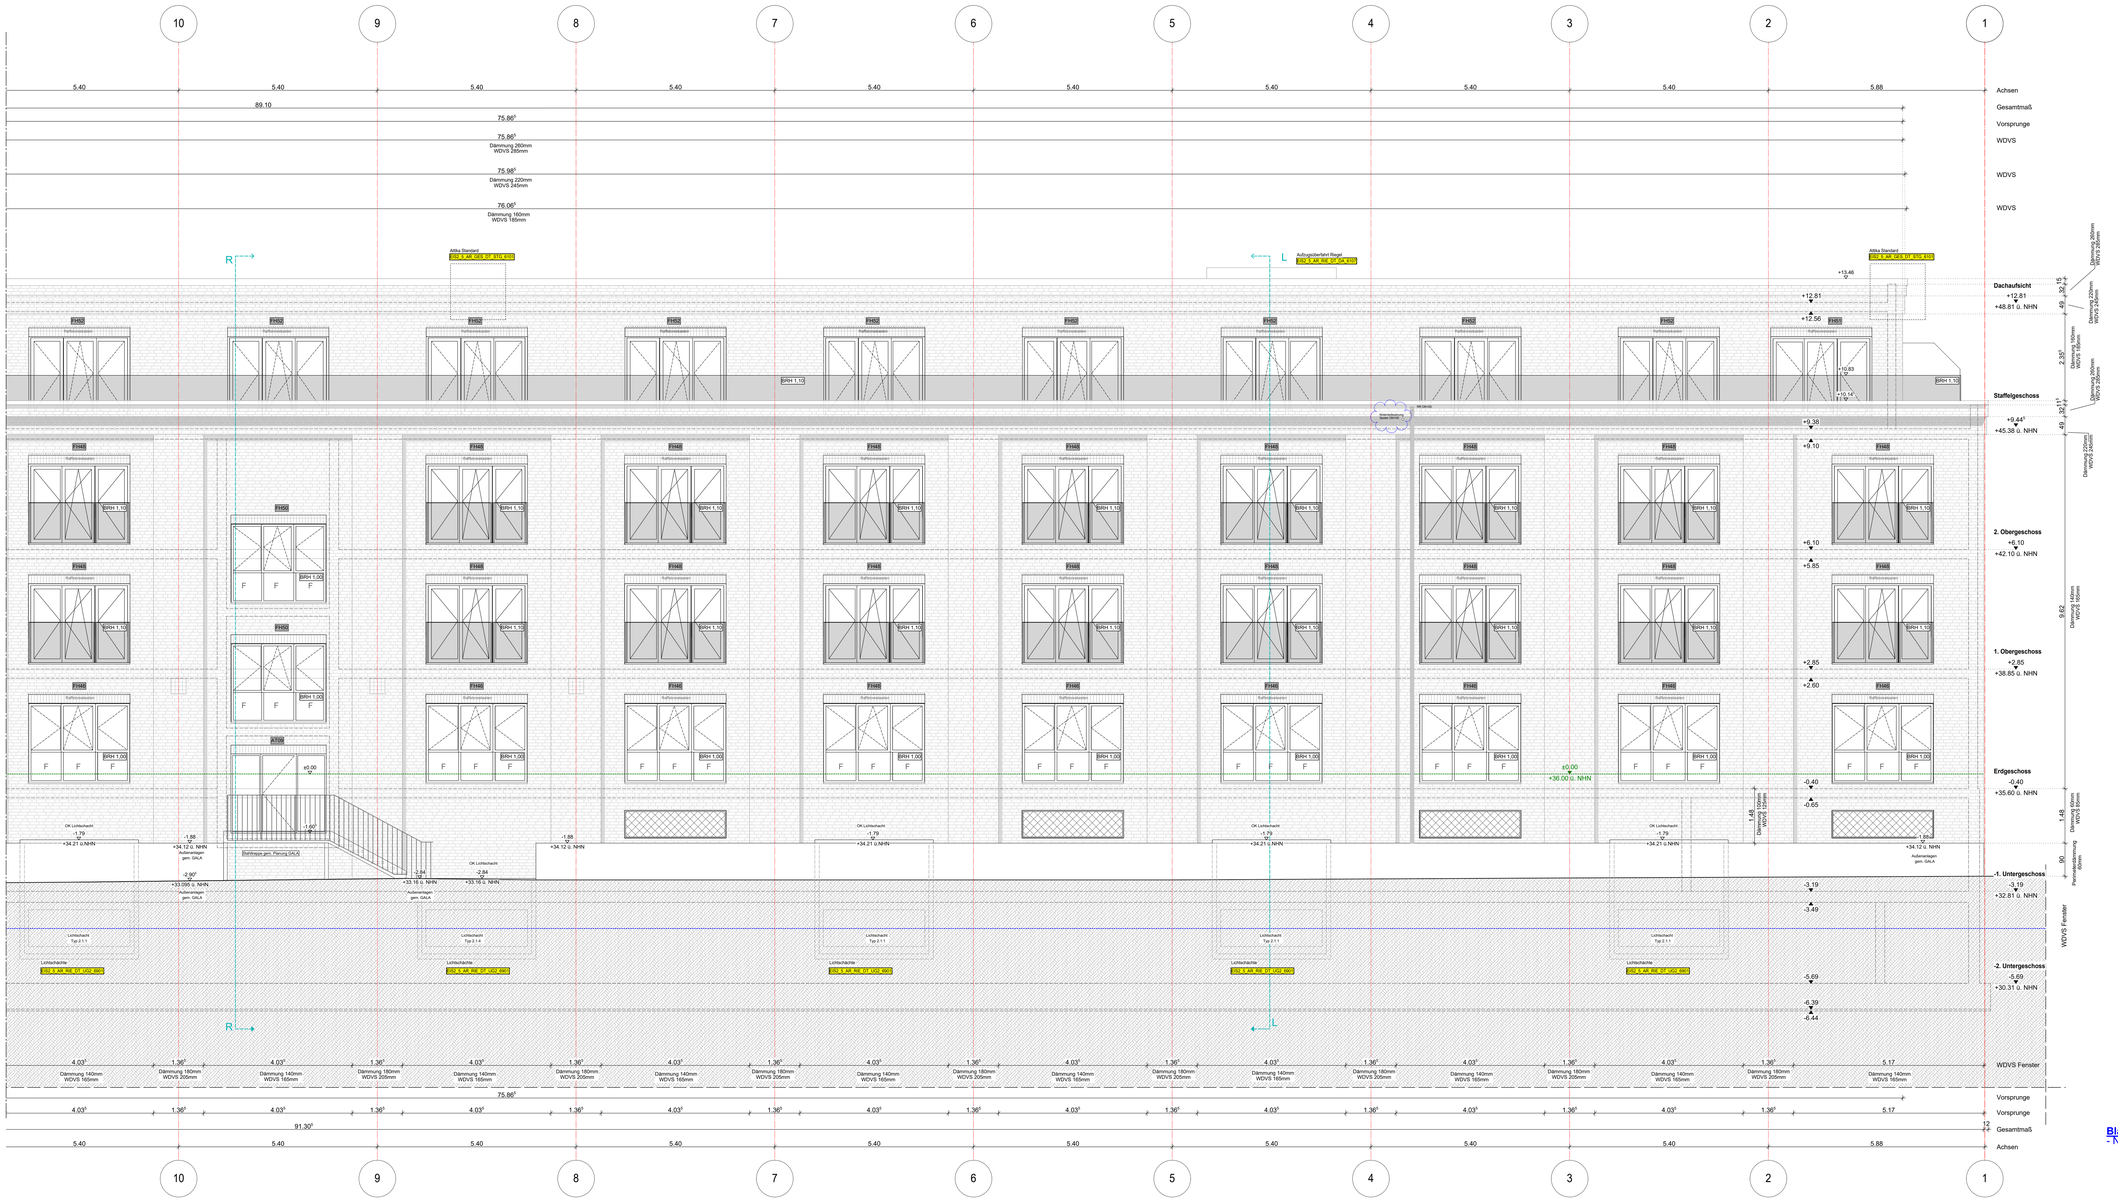

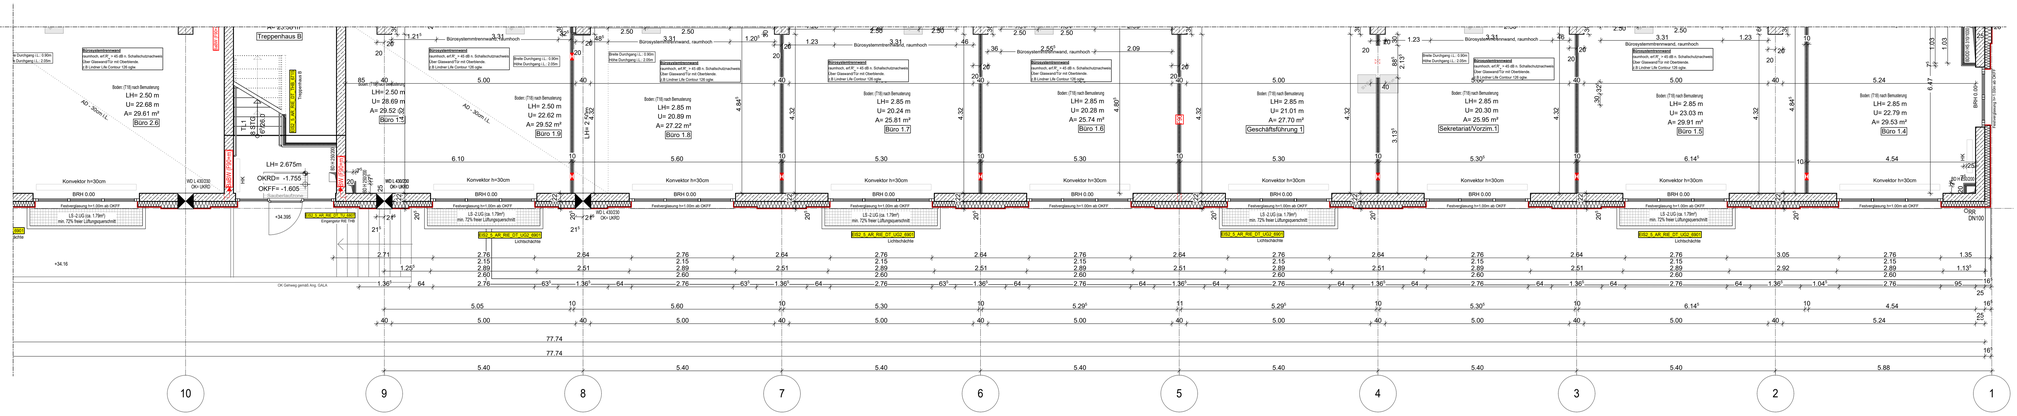

Blaue Revisionwolken:
- Notentwässerung Höhe angepasst

Hinweis:
Die Blechhöhe ist von den Loggia Details zu übernehmen

Dämmstärke Ansicht Riegel Ost Abs.1
EIS2_5_AR_RIE_DT_O-1_6240

WP2

Legende:

EF	Einbruchmelder	RM	RM Rauchmelder
KSF	Kunststofffenster	BM	Brandwand
ALU	Aluminiumfenster		Wand Stahlbeton tragend
ISO	Isolierverglasung		Wand Mauerwerk tragend
DFF	Dachflächenfenster		Wand Stahlbeton nicht tragend
LK	Lichtkuppel		Wand Mauerwerk nicht tragend
OL	Oberlicht		Wand Trockenbau
RK	Rolladenkasten		Fertigteil
	Fensterniische		Wärmedämmung (WDVS)
BRH	Brüstungshöhe über OKFF		Klickverschluss
SBH	Stützhöhe		Außenputz
LH	lichte Höhe	F30	Feuerhemmendes Bauteil
OK	Oberkante	F60	Hochfeuerhemmendes Bauteil
UK	Unterkante	F90	Feuerbeständiges Bauteil
VK	Vorderkante	UZ	Untersug
RD	Rohrdecke	UZ dg	Untersug deckengl.
FF	Fertigfußboden	FE	Fußbodenablauf
AD	abgehängte Decke	DD	Deckendurchbruch
OD	Oberkante	FD	Fußbodendurchbruch
OKFF	OKFF	WD	Wanddurchbruch
ASS	Absturzsicherung	RR	Regenrohr
	Tür	DR	Dunstrohr
NA	Notausgang	W	Wasser
T30	Feuerhemmende Tür	AW	Abwasser
T60	Hochfeuerhemmende Tür	HK	Heizkörper
T90	Feuerbeständige Tür	HHK	Handtuchheizkörper
dt	dicht schließend	EZ	Elektrozähler
ds	dicht und selbstschließend	EA	Elektroverteilst.
rds	rauchdicht u. selbstschließend nach DIN 18095		Steckdosen
			Internet u. Telefonanschluss
BQ	Tür im Betrieb offen	GZ	Gaszähler
	Handlaufoberkante, begehar	G	Gas
	Steigeisig, trocken, Entnahme		verdeckte Kanten
	Steigeisig, trocken, Einspeisung		verdeckte Kanten oberhalb
	barrierefreie Rüstung		Achsen

Bemerkung
Maße ablesen, n i c h t abgreifen!
Unstimmigkeiten sind unverzüglich der Bauleitung mitzuteilen. Alle Brüstungs- und Innentürhöhen beziehen sich auf OKF.
± 0.00 = + 36.00m ü. NHN

Nr.	Änderung	gez.	bearb.	Datum
1	komplette Bearbeitung	DNPs	Pa	28.06.2023
2	Treppe Dachdeckung gestrichen, Dachdeckung optimiert	DNPs	Pa	13.12.2023
3	Notentwässerung Höhe	DNPs	Pa	18.01.2024

EIS2

Projekt:
EIS 2
Neubau Hochhaus und Riegel
Eiswerderstraße 12
13585 Berlin

Bauherr:
COVIVIO
Covivio Development GmbH
Lietzenburger Straße 90
10719 Berlin

Planung:
RTW GENERALPLANUNGS-GESELLSCHAFT MBH
BAYREUTHER STR. 8 · 10787 BERLIN
fon: +49 (0)30 / 787 75 3-0 mail@rtw-berlin.de
fax: +49 (0)30 / 781 81 91 www.rtw-berlin.de

Zeichnung:
Ausführungsplanung
Ansicht Ost Riegel
Abschnitt 1

Nr.	Änderungen	gez.	bearb.	Datum

Datum 18.01.2024 Maßstab 1:50
gez. Pa bearb. Plangröße 1100 x 1400
Plan- und Datei-Nr. 240118_EIS2_5_AR_RIE_AN_O-1_5315_P.1

H/B = 1100 / 1400 (1.54m²)
Allplan 2023