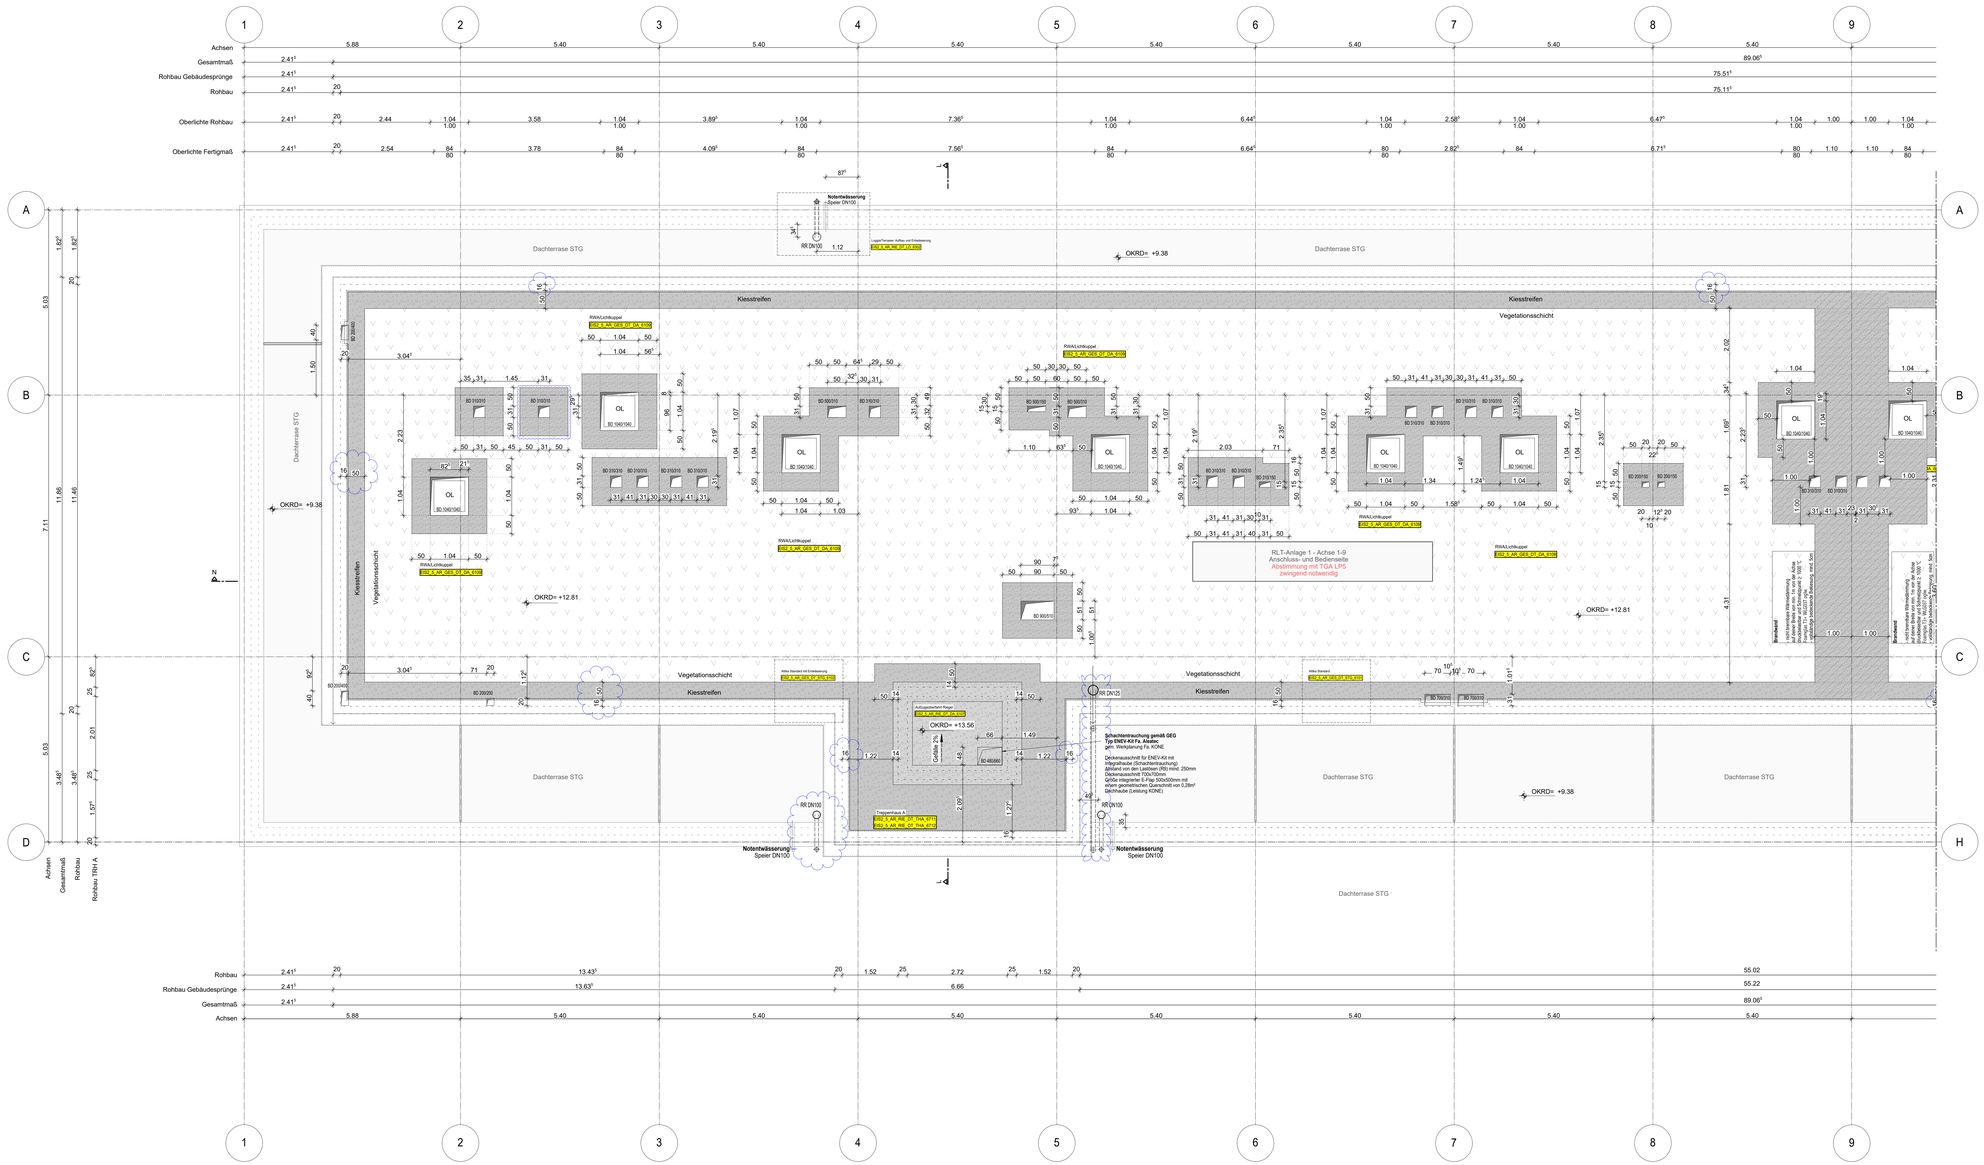

Anschlussplan EIS2_5_AR_RIE_GR_DA-2_5135

Blaue Revisionswolken:
- Blech um DD angepasst
- Entwässerungsrohre angepasst

Hinweis:
- Alle Durchbrüche/Bohrungen sind beschriftet wie folgendes:
  Maße/Durchmesser in mm, Abstand von OKRD/UKRD/OKFF in cm.
- Installationsschächte müssen in der Ebene der Geschossdecke geschottet werden.
- Geprüftes Brandschutzkonzept ist zu beachten.

LEGENDE
- Kiesstreifen
- Vegetationsfläche
- nicht brennbare Dämmung

WP2

Legende:

EF	Einfachfenster	RM	RM Rauchmelder
KSF	Kunststofffenster	BM	Brandwand
ALU	Aluminiumfenster		Wand Stahlbeton tragend
ISO	Isolierverglasung		Wand Mauerwerk tragend
DFF	Dachflächenfenster		Wand Stahlbeton nicht tragend
LK	Lichtkuppel		Wand Mauerwerk nicht tragend
OL	Oberlicht		Wand Trockenbau
RK	Rollladenkasten		Fertigtüt
	Fensternische		Wärmedämmung (WDÄ)
BRH	Brüstungshöhe über OKFF		Klinkerriemchen
SBK	Stichbrüstung		Außenputz
LH	lichte Höhe	F30	Feuerhemmendes Bauteil
OK	Oberkante	F60	Hochfeuerhemmendes Bauteil
UK	Unterkante	F90	Feuerbeständiges Bauteil
VK	Vorderkante	UZ	Unterzug
RD	Rohdecke	UZ dg	Unterzug deckengl.
FF	Fertigfußboden	FE	Fußbodeneinlauf
AD	abgehängte Decke	DD	Deckendurchbruch
	OK Rohbau	FD	Fußbodendurchbruch
	OKFF	WD	Wanddurchbruch
ASS	Abstutzsicherung	RR	Regenrohr
	Tür	DR	Durchtritt
Not.	Notausgang	W	Wasser
T30	Feuerhemmende Tür	AW	Abwasser
T60	Hochfeuerhemmende Tür	HK	Heizkörper
T90	Feuerbeständige Tür	HHK	Handduschheizkörper
dt	dichtschließend	EZ	Elektrozähler
ds	dicht und selbstschließend	EB	Elektrounterverteil.
rds	rauchdicht u. selbstschließend nach DIN 18095		Steckdosen
		BT	Internet- u. Telefonanschluss
RG	Tür im Betrieb offen	GZ	Gaszähler
F	Handfeuerlöscher, trockner	G	Gas
	Steigleitg. trocken, Entnahme		verdeckte Kanten
	Steigleitg. trocken, Einspeisung		verdeckte Kanten oberhalb
B	barrierefreie Wohnung		Achsen

Bemerkung
Maße ablesen, n i c h t abgreifen!
Unstimmigkeiten sind unverzüglich der Bauleitung mitzuteilen. Alle Brüstungs- und Innentürhöhen beziehen sich auf OKF.
± 0.00 = + 36.00m ü. NHN

Nr.	Änderung	gez.	bearb.	Datum
1	Deckte angepasst	DNPn	Pa	29.06.2023
2	Deckelung optimiert, BD reduziert	DNPn	Pa	10.12.2023
3	Entwässerungsrohre, Blech um DD	DNPn	Pa	18.01.2024

EIS2

Projekt:
EIS 2
Neubau Hochhaus und Riegel
Eiswerderstraße 12
13585 Berlin

Bauherr:
COVIVIO
Covivio Development GmbH
Lietzenburger Straße 90
10719 Berlin

Planung:
RTW GENERALPLANUNGS-GESELLSCHAFT MBH
BAYREUTHER STR. 8 · 10787 BERLIN
fon: +49 (0)30 / 787 75 3-0 mail@rtw-berlin.de
fax: +49 (0)30 / 781 81 91 www.rtw-berlin.de

Zeichnung:
Ausführungsplanung
Grundriss Dachaufsicht
Riegel Abschnitt 1

Nr.	Änderungen	gez.	bearb.	Datum

Datum	18.01.2024	Maßstab	1:50
gez. Pa	bearb.	Plangröße	1400 x 841
Plan- und Datei-Nr.	240116 EIS2_5_AR_RIE_GR_DA-1_5134_P		

H/B = 841 / 1400 (1:18m²)

Abjahan 2022