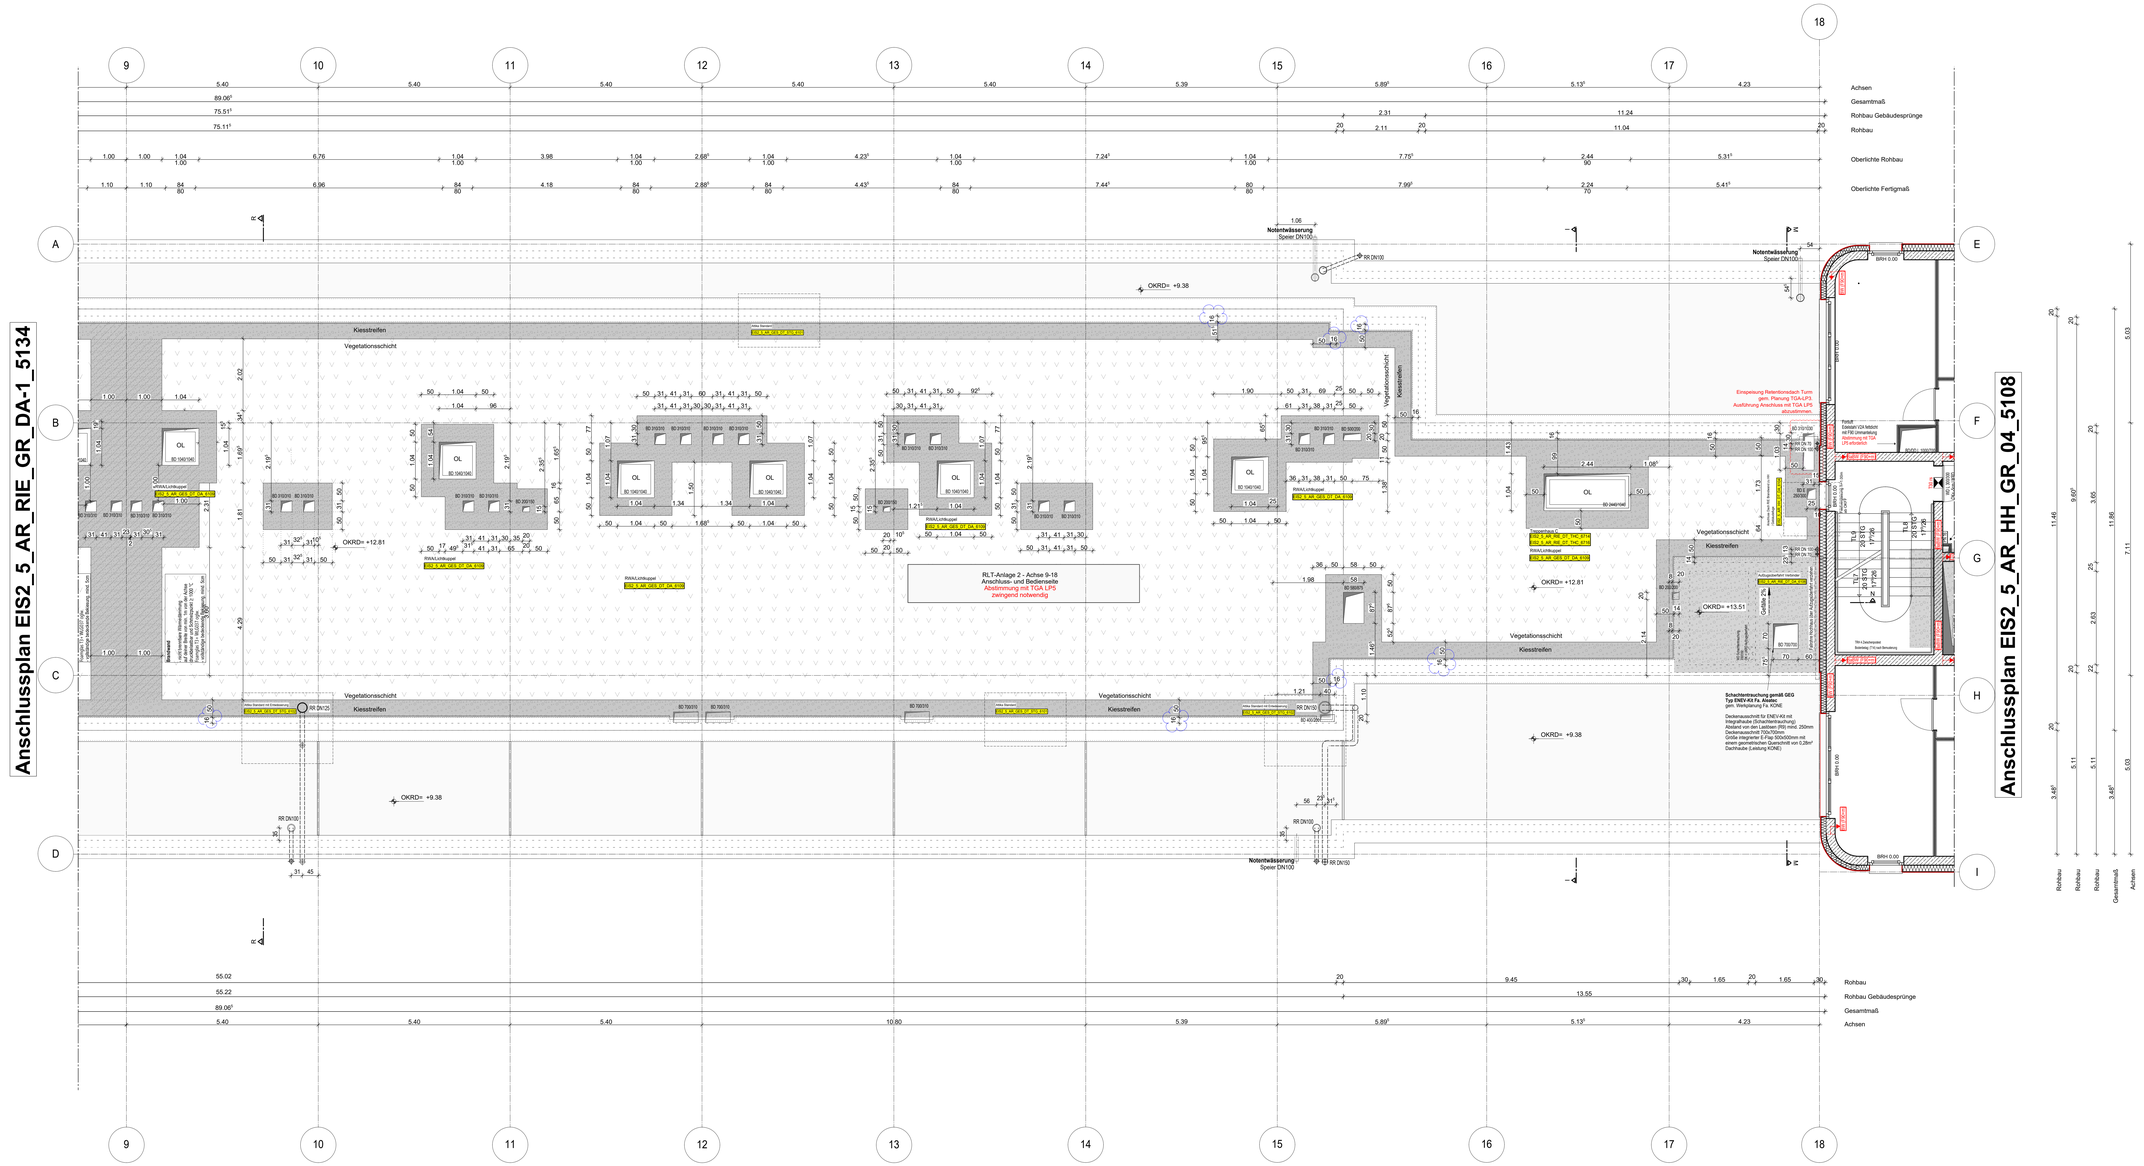

Blaue Revisionswolken:
- Blech um DD angepasst

Hinweis:
- Alle Durchbrüche/Bohrungen sind beschriftet wie folgendes:
  Maße/Durchmesser in mm, Abstand von OKRD/UKRD/OKFF in cm.
- Installationsschächte müssen in der Ebene der Geschossdecke geschottet werden.
- Geprüftes Brandschutzkonzept ist zu beachten.

LEGENDE
- Kiesstreifen
- Vegetationsfläche
- nicht brennbare Dämmung

WP2

Legende:

EF	Einfachfenster		RM Rauchmelder
KSF	Kunststofffenster	BW	Brandwand
ALU	Aluminiumfenster		Wand Stahlbeton tragend
ISO	Isolierverglasung		Wand Mauerwerk tragend
DFF	Dachflächenfenster		Wand Stahlbeton nicht tragend
LK	Lichtkuppel		Wand Mauerwerk nicht tragend
OL	Oberlicht		Wand Trockenbau
RK	Rollladenkasten		Fertigbet
	Fensterniische		Wärmedämmung (WDA)
BRH	Brüstungshöhe über OKFF		Klinkermarchen
SBH	Stürzhöhe		Außenputz
LH	lichte Höhe	F30	Feuerhemmendes Bauteil
OK	Oberkante	F60	Hochfeuerhemmendes Bauteil
UK	Unterkante	F90	Feuerbeständiges Bauteil
VK	Vorderkante	UZ	Untersug
RD	Rohdecke	UZ rgl.	Untersug deckengl.
FF	Fertigfußboden	FE	Fußbodenentwurf
AD	abgehängte Decke	DD	Deckendurchbruch
	OK Rohbau	FD	Fußbodendurchbruch
	OKFF	WD	Wanddurchbruch
ASS	Absturzsicherung	RR	Regenrohr
	Tür	DR	Dusrohrtr
NA	Notausgang	W	Wasser
T30	Feuerhemmende Tür	AW	Abwasser
T60	Hochfeuerhemmende Tür	HK	Heizkörper
T90	Feuerbeständige Tür	HHK	Handtuchheizkörper
dt	dichtschließend	EZ	Elektrozähler
dts	dicht und selbstschließend	EI	Elektrounterverteil.
rdts	rauchdicht u. selbstschließend nach DIN 18095		Steckdosen
			Internet u. Telefonanschluss
BIO	Tür im Betrieb offen	GZ	Gaszähler
	Handfeuerlöscher, trägbar	G	Gas
	Steigleitg. trocken, Entnahme		verdeckte Kanten
	Steigleitg. trocken, Einspeisung		verdeckte Kanten oberhalb
	barrierefreie Wohnung		Achsen

Bemerkung
Maße ablesen, n i c h t abgreifen!
Unstimmigkeiten sind unverzüglich der Bauleitung mitzuteilen. Alle Brüstungs- und Innentürhöhen beziehen sich auf OKF.
± 0.00 = + 36.00m ü. NHN

Nr.	Änderung	gez.	bearb.	Datum
1	Oberlichte angepasst	DNPs	Pa	29.09.2023
2	Genehmig.zeichnung BD, Fußpfeil verschoben	DNPs	Pa	15.12.2023
3	Blech um DD	DNPs	Pa	18.01.2024

EIS2

Projekt:
EIS 2
Neubau Hochhaus und Riegel

Eiswerderstraße 12
13585 Berlin

Bauherr:
COVIVIO
Covivio Development GmbH
Lietzenburger Straße 90
10719 Berlin

Planung:
RTW GENERALPLANUNGS-GESELLSCHAFT MBH
BAYREUTHER STR. 8 · 10787 BERLIN
fon: +49 (0)30 / 787 75 3-0 mail@rtw-berlin.de
fax: +49 (0)30 / 781 81 91 www.rtw-berlin.de

Zeichnung:
Ausführungsplanung

Grundriss Dachaufsicht
Riegel Abschnitt 2

Nr.	Änderungen	gez.	bearb.	Datum

Datum 18.01.2024	Maßstab 1:50
gez. Pa / bearb.	Plangröße 1450 x 841
Plan- und Datei-Nr.	24016_EIS2_5_AR_RIE_GR_DA-1_5135_P_3

H/B = 841 / 1450 (1.22m²)

Allplan 2022