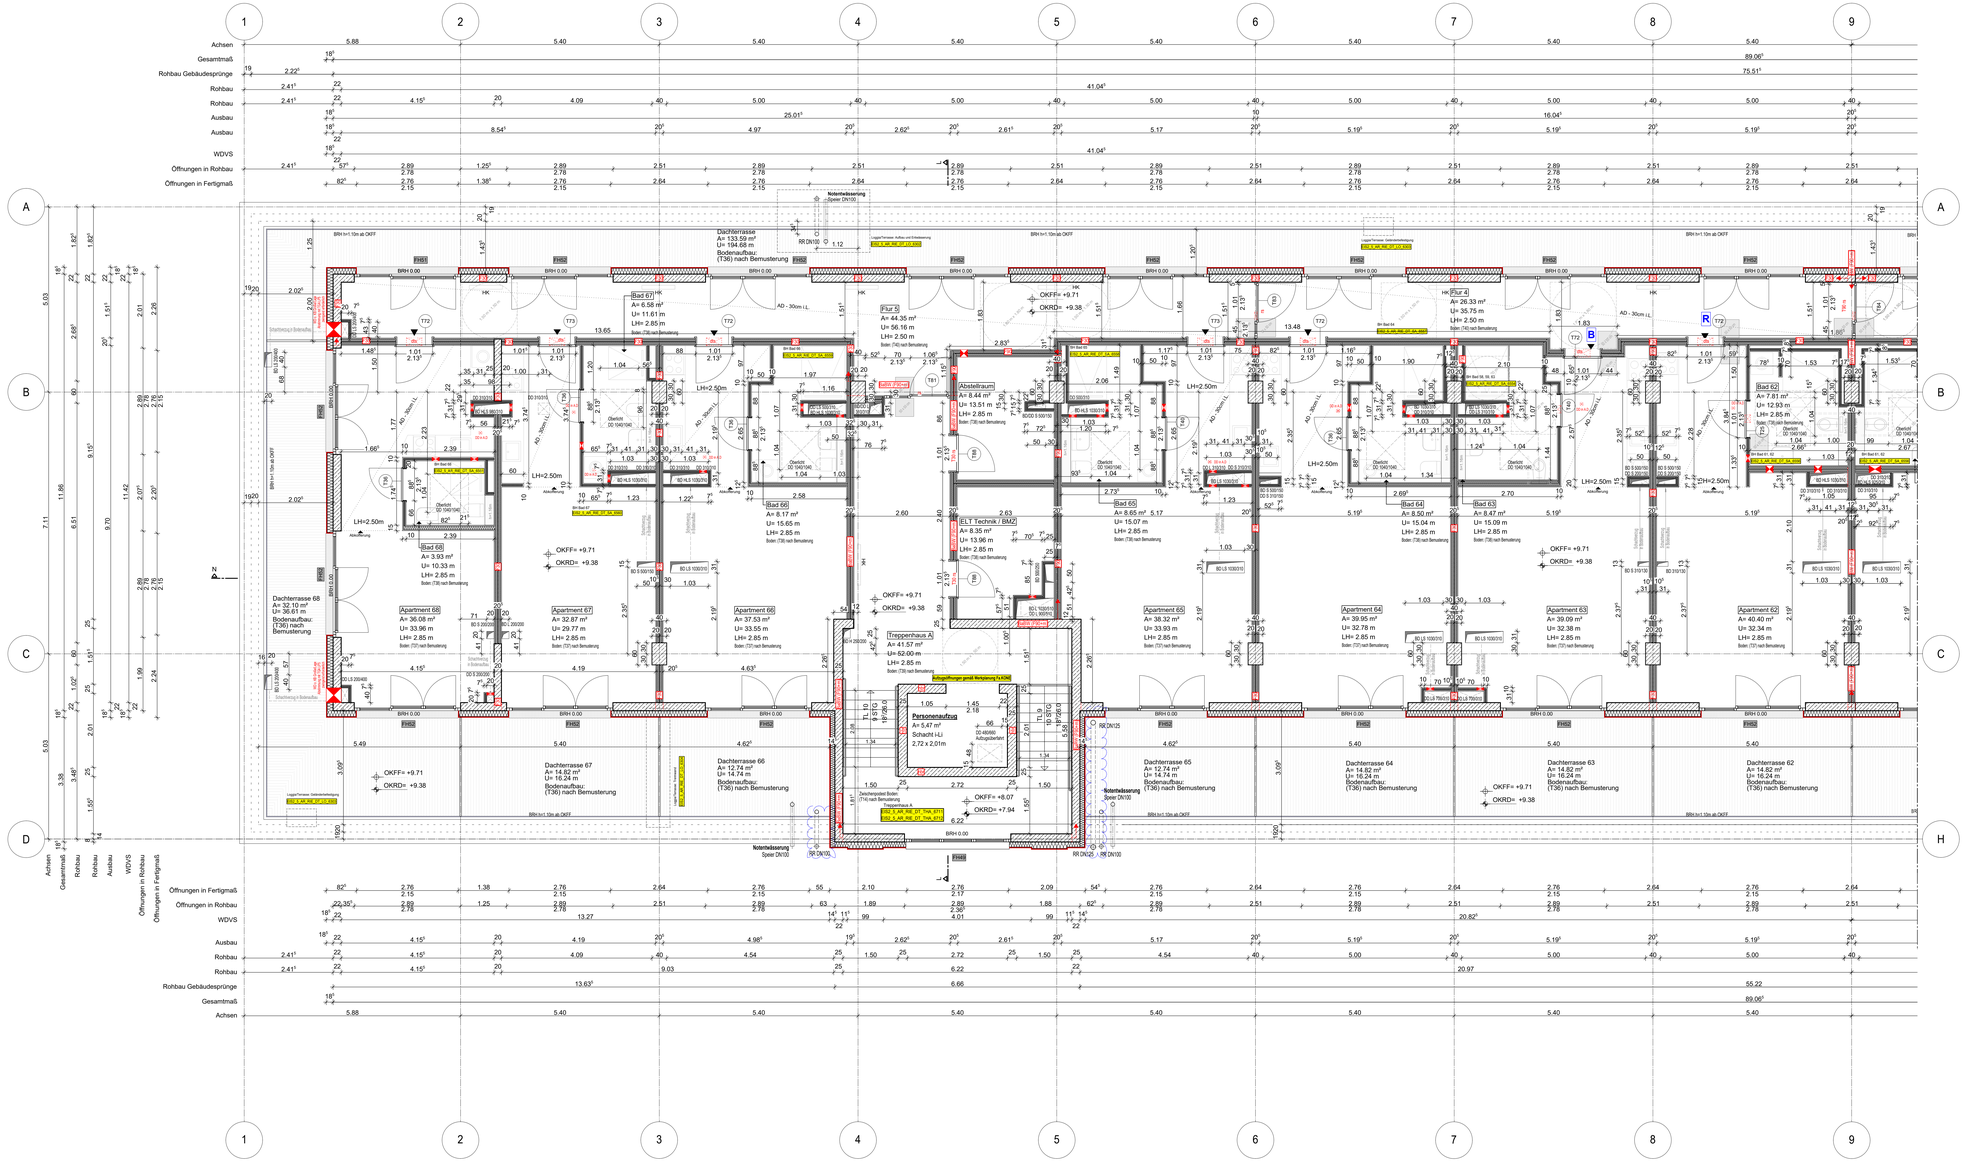

Blaue Revisionswolken:
- Entwässerungsrohre angepasst

Hinweis:
- Alle Durchbrüche/Bohrungen sind beschriftet wie folgendes: Maße/Durchmesser in mm, Abstand von OKRD/UKRD/OKFF in cm.
- Installationsschächte müssen in der Ebene der Geschossdecke geschottet werden.
- Geprüftes Brandschutzkonzept ist zu beachten.
- Die Planung der Trockenbaudurchbrüche ist gem. der PlanungTGA LP5 noch ausstehend. **Rote DB: Abstimmung mit TGA LP5 zwingend erforderlich.**
- Öffnung in der Abhangdecke für die Lüftung Ein-/Auslässe gem.TGA Planung LP3. Die genaue Lage und die Lichtehöhe der Abhangdecke ist mit TGA LP5 abzustimmen.
- Alle Elektro-Tassen, welche durch notw. Fluren/Schleuse gehen, müssen gem. Brandschutznachweis in F90 verkleidet werden.

Erweiterte Legende

50 cm Abstand von aufgehender Wand zur Türkante

autom. Türoffner auf h= 85cm ab OKFF setzen gem. DIN 18024-2

WD: genaue Maßeführe ist zwingend mit TGA LP5 anzustimmen

WD: genaue Maßeführe ist zwingend mit TGA LP5 anzustimmen

DD in A.D: genaue Maßeführe ist zwingend mit TGA LP5 anzustimmen

Anschlussplan EIS2_5_AR_RIE_GR_STG-2_5133

WP2

Legende:

EF	Einfachfenster	RM	Rauchmelder
KDF	Kunststofffenster	BW	Brandwand
ALU	Aluminiumfenster		Wand Stahlbeton tragend
ISO	Isolierverglasung		Wand Mauerwerk tragend
DFF	Dachflächenfenster		Wand Stahlbeton nicht tragend
LK	Lichtkuppel		Wand Mauerwerk nicht tragend
OL	Oberlicht		Wand Trockenbau
RK	Rollladenkasten		Fertigteil
	Fensternische		Wärmedämmung (WDVS)
BRH	Brüstungshöhe über OKFF		Klinkerriemchen
Sbh	Sichtblende		Außenputz
LH	lichte Höhe	F30	Feuerhemmendes Bauteil
OK	Oberkante	F90	Hochfeuerhemmendes Bauteil
UK	Unterkante	F90	Feuerbeständiges Bauteil
VK	Vorderkante	UZ	Unterzug
RD	Rohdecke	UZ dg	Unterzug deckengl.
FF	Fertigfußboden	FE	Fußbodenablauf
AD	abgehängte Decke	DD	Deckendurchbruch
	OK Rohbau	FD	Fußbodendurchbruch
	OKFF	WD	Wanddurchbruch
ASS	Absturzsicherung	RR	Regenrohr
	Tür	DR	Dunstrohr
NA	Notausgang	W	Wasser
T30	Feuerhemmende Tür	AW	Abwasser
T60	Hochfeuerhemmende Tür	HK	Heizkörper
T90	Feuerbeständige Tür	HHK	Handduschheizkörper
dt	dichtschließend	EZ	Elektrozähler
dts	dicht und selbstschließend	Et	Elektroverteiler
rdts	rauchdicht u. selbstschließend nach DIN 18095		Steckdosen
			Internet- u. Telefonanschluss
BÜ	Tür im Betrieb offen	GZ	Gaszähler
	Handlauferlöscher, tragbar	G	Gas
	Steigleitg. trocken, Entnahme		verdeckte Kanten
	Steigleitg. trocken, Einspeisung		verdeckte Kanten oberhalb
B	barrierefreie Wohnung		Achsen

Bemerkung

Maße ablesen, n i c h t abgreifen!
Unstimmigkeiten sind unverzüglich der Bauleitung mitzuteilen. Alle Brüstungs- und Innenträhöhen beziehen sich auf OKF.
± 0.00 = + 36.00m ü. NHN

Nr.	Änderung	gez.	bearb.	Datum
1	Brandschutz, Trockenbauwand, T90 A	DM*s	Fe	28.06.2023
2	Wd eingez. TG-Ro. verschlossen, ELT Raum eingez.	DM*s	Fe	28.07.2023
3	Schlitze entfernt, Anpassung an Grundriss, Brandschutzwände, Anpassung an Grundriss, Bad-Türen, Tür verschiebungsrichtung	DM*s	Fe	28.08.2023
4	ELT-Versorgungsraum, Zarge T30 eingefügt	DM*s	Fe	21.12.2023
5	WW-Pipe entfernt, Hardcut TRH A angepasst	DM*s	Fe	15.12.2023
6	Anpassungen gemäß Ausgabe	DM*s	Fe	19.01.2024

EIS2

Projekt:
EIS 2
Neubau Hochhaus und Riegel

Eiswerderstraße 12
13585 Berlin

Bauherr:
COVIVIO
Covivio Development GmbH
Lietzenburger Straße 90
10719 Berlin

Planung:
RTW GENERALPLANUNGS-GESELLSCHAFT MBH
BAYREUTHER STR. 8 · 10787 BERLIN
fon: +49 (0)30 / 787 75 3-0 mail@rtw-berlin.de
fax: +49 (0)30 / 781 81 91 www.rtw-berlin.de

Zeichnung:
Ausführungsplanung
Grundriss Staffelgeschoss
Riegel Abschnitt 1

Nr.	Änderungen	gez.	bearb.	Datum

Datum 18.01.2024	Maßstab 1:50
gez. DN/Pa bearb.	Plangröße 1400 x 841
Plan- und Datei-Nr.	24018_EIS2_5_AR_RIE_GR_STG-2_5133_F.0_3

H/B = 841 / 1400 (1.18m²)

Allplan 2022