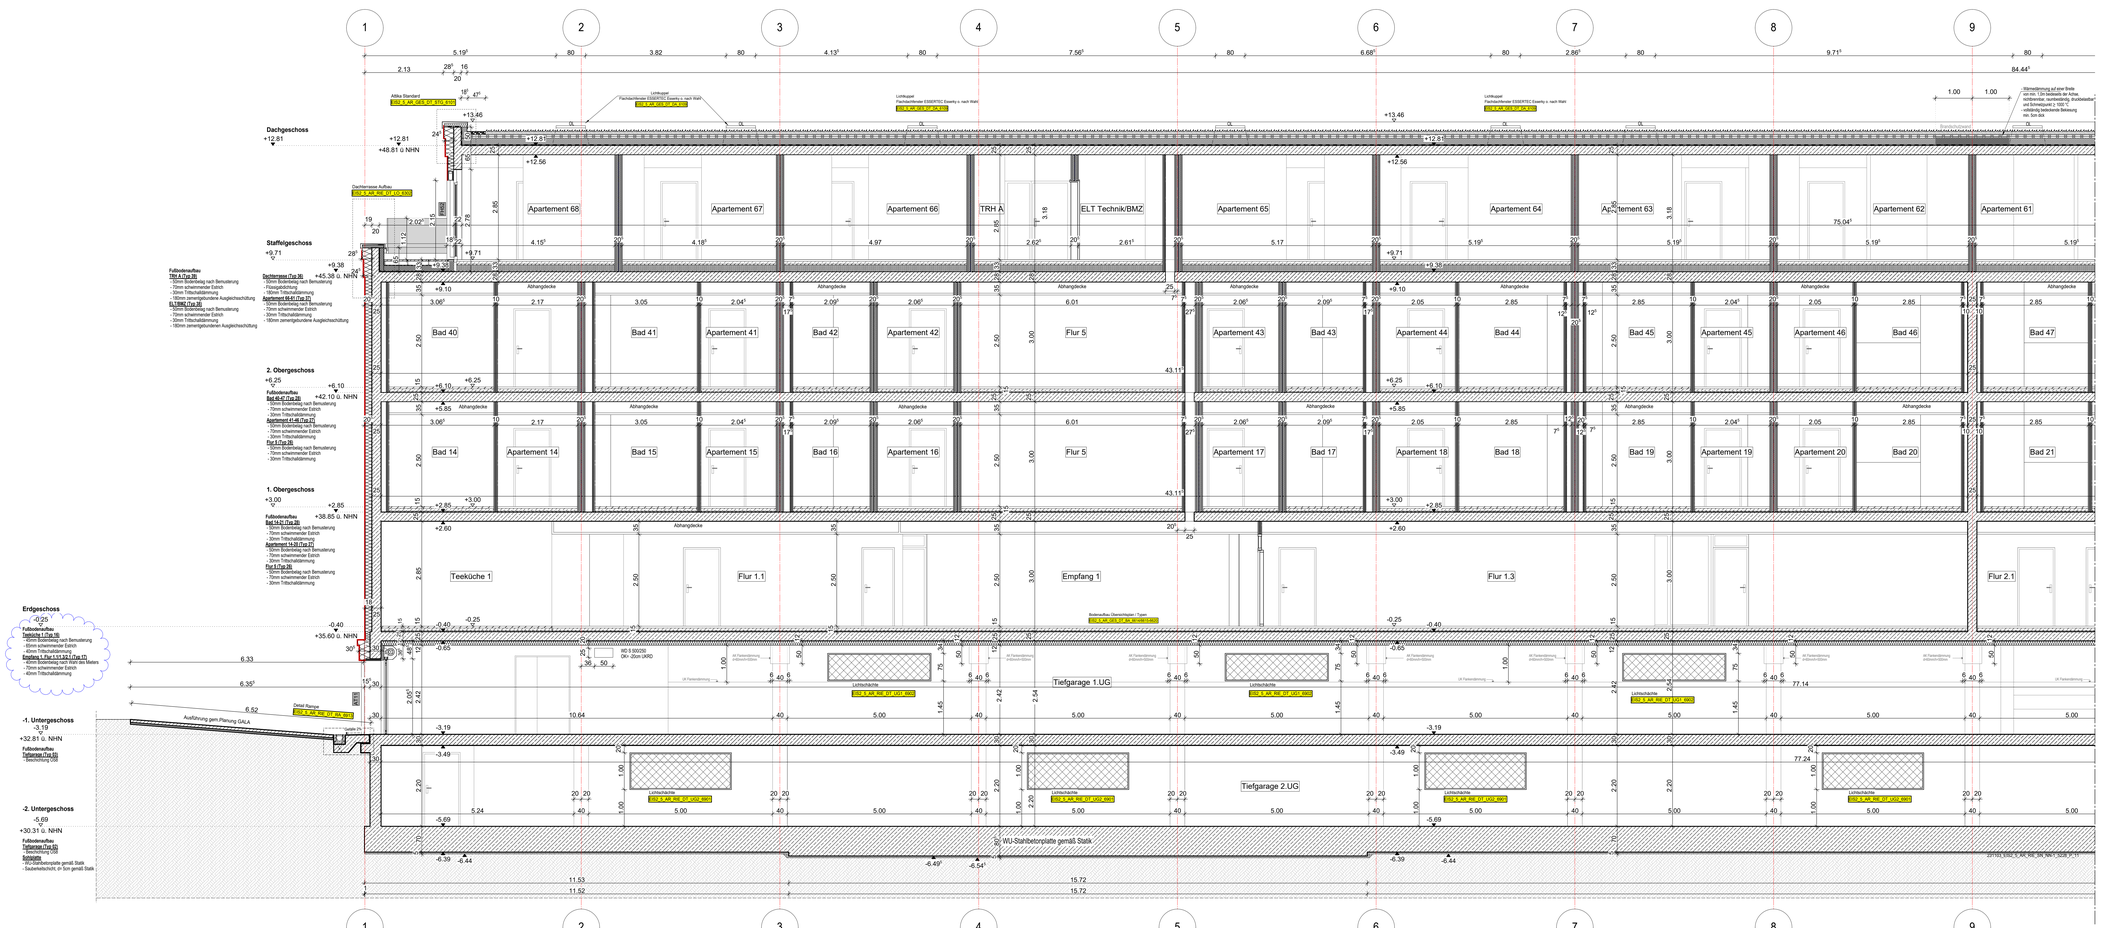

Anschlussplan EIS2_5_AR_RIE_SN_NN-2_5229

Blaue Revisionswolken:
- Bodenaufbau angepasst

Hinweis:
Alle Durchbrüche/Bohrungen sind beschriftet wie folgendes: Maße/Durchmesser in mm, Abstand von OKRD/UKRD/OKFF in cm

WP2

Legende:

EF	Einfachfenster	RM	RM Rauchmelder
KSF	Kunststofffenster	BR	Brandwand
ALU	Aluminiumfenster		Wand Stahlbeton tragend
ISO	Isolierverglasung		Wand Mauerwerk tragend
DFF	Dach/Balkonfenster		Wand Stahlbeton nicht tragend
LK	Lichtkuppel		Wand Mauerwerk nicht tragend
OL	Oberlicht		Wand Trockenbau
RK	Rollladenkasten		Fertigtü
	Fensterlaibe		Wärmedämmung (WDA)
BBH	Brüstungshöhe über OKFF		Klinkerlamellen
SBH	Stichtöhe		Außenputz
LH	lichte Höhe	F30	Feuerhemmendes Bauteil
OK	Oberkante	F60	Hochfeuerhemmendes Bauteil
UK	Unterkante	F90	Feuerbeständiges Bauteil
VK	Vorderkante	UZ	Unterzug
RD	Rohrdecke	UZ dg	Unterzug deckengl.
FF	Fertigfußboden	FE	Fußbodenestrich
AD	abgehängte Decke	DD	Deckendurchbruch
OR	OK Rohraus	FD	Fußbodendurchbruch
	OKFF	WD	Wanddurchbruch
ASS	Ausbrechsicherung	RR	Regenrohr
	Tür	DR	Durchtritt
NA	Notausgang	W	Wasser
T30	Feuerhemmende Tür	AW	Abwasser
T60	Hochfeuerhemmende Tür	HK	Heizkörper
T90	Feuerbeständige Tür	HHK	Handschmelzkörper
dt	dichtschließend	EZ	Elektrozähler
ds	dicht und selbstschließend	EA	Elektrounterverteil.
nds	nachdicht u. selbstschließend nach DIN 18095		Steckdosen
		IBT	Internet u. Telefonanschluss
BG	Tür im Betrieb offen	GZ	Gaszähler
	Handlauferäucher, beginar	G	Gas
	Steigeisg. trocken, Entnahme		verdeckte Kanten
	Steigeisg. trocken, Einspeisung		verdeckte Kanten oberhalb
B	barrierefreie Wohnung		Achsen

Bemerkung

Maße ablesen, n i c h t abgreifen!
Unstimmigkeiten sind unverzüglich der Bauleitung mitzuteilen. Alle Brüstungs- und Innentürhöhen beziehen sich auf OKF
± 0.00 = + 36.00m ü. NHN

Nr.	Änderung	gez.	bearb.	Datum
1	Planfreischeidung	DNPs	Fe	15.11.2022
2	Nutzungsänderung	Fe	Fe	28.11.2022
3	Planfreischeidung	Fe	Fe	02.12.2022
4	Planfreischeidung Grün + Nichtfreischeidung/Korrekt	Fe	Fe	22.12.2022
5	Fenster angepaßt/Bäderbreite gemäß Detail eingepasst	Fe	Fe	22.12.2022
6	Anbindung Öffnung/Grundriss	Fe	Fe	23.02.2023
7	Bodenaufbau gem. Detail eingetragen	Fe	Fe	31.03.2023
7	Bodenaufbau gem. Detail/Terrassenöffnung Tiefgarageplan	Fe	Fe	28.04.2023
8	Bodenaufbau gem. Detail - Planfreischeidung	Fe	Fe	26.05.2023
9	Planfreischeidung, Anpassung Bäder	Fe	Fe	29.07.2023
10	Fenster- und Türnummer Zeich. Gedreht. Türen	Fe	Fe	28.09.2023
11	Gedreht gem. Detail	Fe	Fe	11.12.2023
12	Bodenaufbau angepasst	Fe	Fe	19.01.2024

EIS2

Projekt:
EIS 2
Neubau Hochhaus und Riegel
Eiswerderstraße 12
13585 Berlin

Bauherr:
COVIVIO
Covivio Development GmbH
Lietzenburger Straße 90
10719 Berlin

Planung:
RTW GENERALPLANUNGS-GESELLSCHAFT MBH
BAYREUTHER STR. 8 · 10787 BERLIN
fon: +49 (0)30 / 787 75 3-0 mail@rtw-berlin.de
fax: +49 (0)30 / 781 81 91 www.rtw-berlin.de

Zeichnung:
Ausführungsplanung
Schnitt N-N Riegel
Abschnitt 1

Nr.	Änderungen	gez.	bearb.	Datum

Datum 18.01.2024 Maßstab 1:50
gez. DN/Pa bearb. Plangröße 550 x 1400
Plan- und Datei-Nr. 240118_EIS2_5_AR_RIE_SN_NN-1_5202_P_12

H/B = 550 / 1400 (0.77m²)

Allplan 2022