Anschlussplan EIS2_5_AR_RIE_SN_NN-1_5228

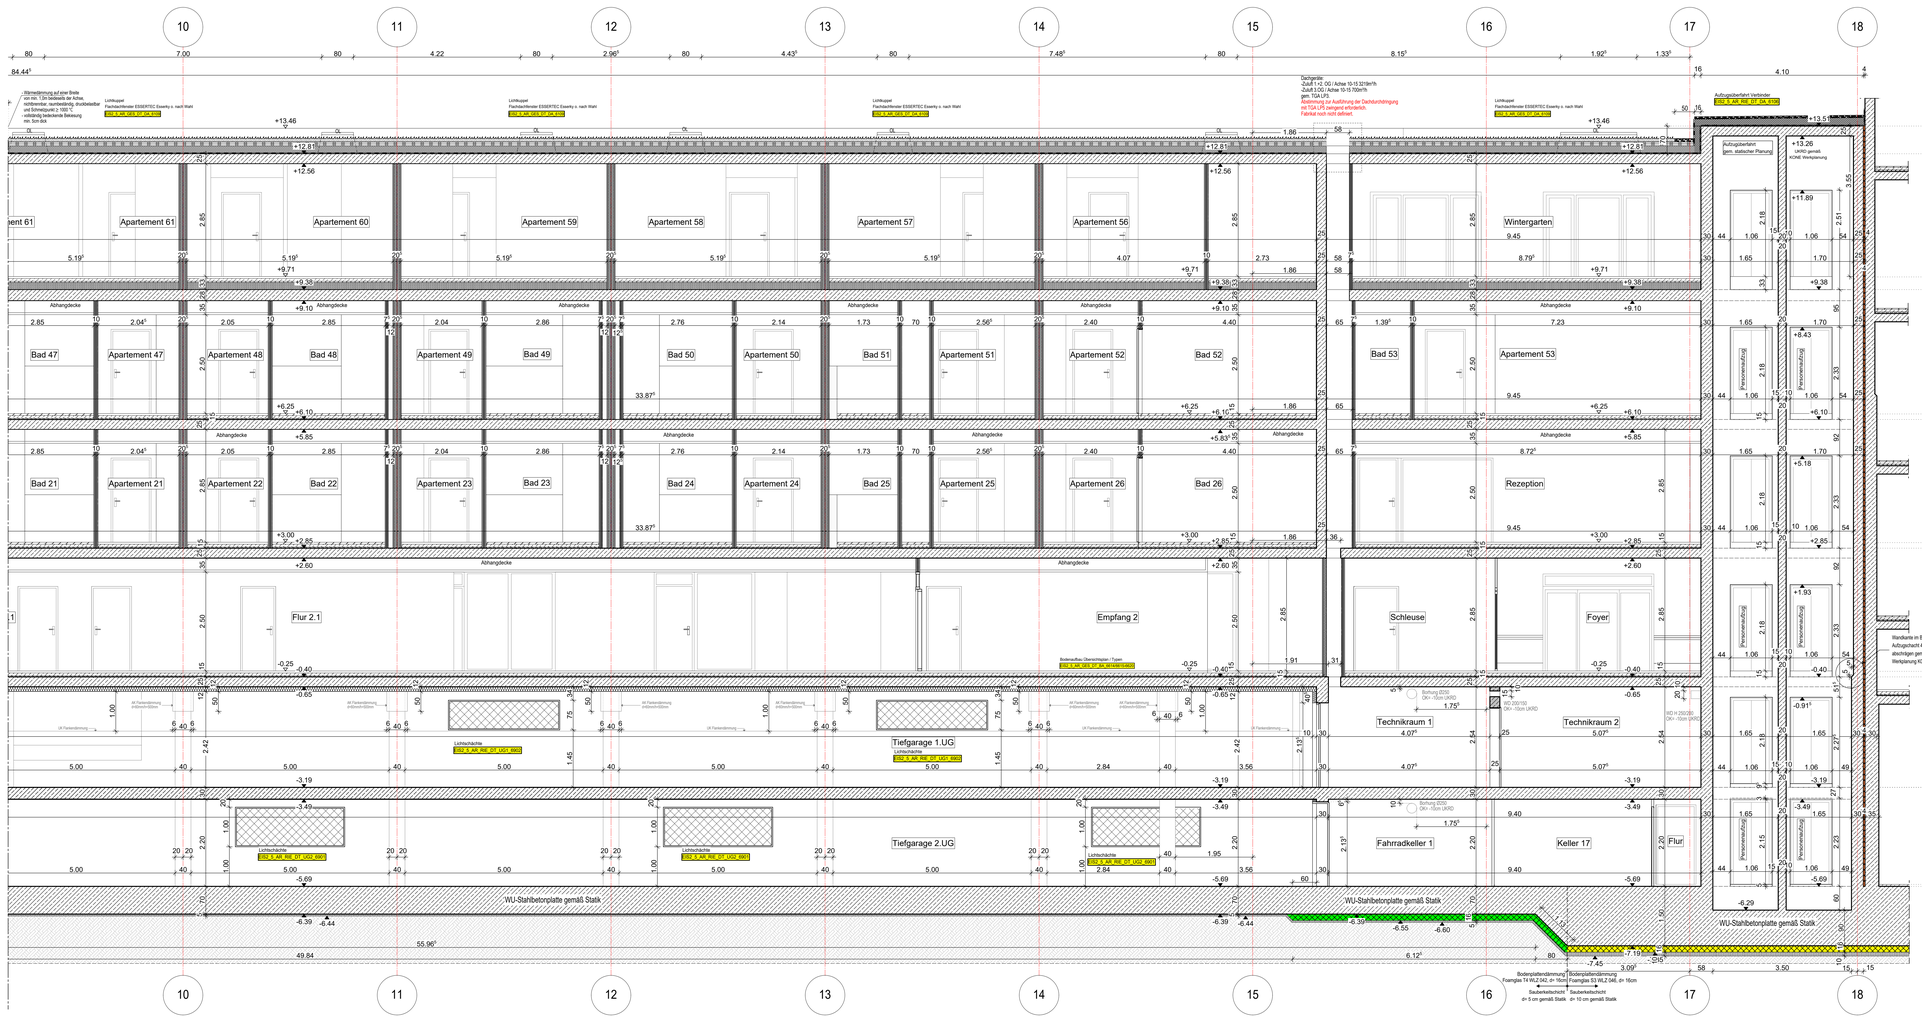

Hinweis:
- Bodenaufbau angepasst

Hinweis:
Alle Durchbrüche/Bohrungen sind beschriftet
wie folgendes: Maße/Durchmesser in mm, Abstand von
OKRD/UKRD/OKFF in cm

WP2

Legende:

EF	Einfachfenster	RM	RM Rauchmelder
KSF	Kunststofffenster	BM	Brandmeld.
ALU	Aluminiumfenster		Wand Stahlbeton tragend
ISO	Isolierverglasung		Wand Mauerwerk tragend
DFF	Dachflächenfenster		Wand Stahlbeton nicht tragend
LK	Lichtkuppel		Wand Mauerwerk nicht tragend
OL	Oberlicht		Wand Trockenbau
RK	Rollladenkasten		Fertigteil
	Fensterstiefel		Wärmedämmung (WDA)
BRH	Brüstungshöhe über OKFF		Klinkersichtschicht
SH	Sichthöhe		Außenputz
LH	lichte Höhe	F30	Feuerhemmendes Bauteil
OK	Oberkante	F60	Hochfeuerhemmendes Bauteil
UK	Unterkante	F90	Feuerbeständiges Bauteil
VK	Vorderkante	UZ	Unterzug
RD	Rohrdecke	UZ dg	Unterzug deckengl.
FF	Fertigfußboden	FE	Fußbodenestrich
AD	abgehängte Decke	DD	Deckendurchbruch
	OK Rohbau	FD	Fußbodendurchbruch
	OKFF	WD	Wanddurchbruch
ASS	Abstutzsicherung	RR	Regenrohr
	Tür	DR	Durchfahrt
NA	Notausgang	W	Wasser
T30	Feuerhemmende Tür	AW	Abwasser
T60	Hochfeuerhemmende Tür	HK	Heizkörper
T90	Feuerbeständige Tür	HHK	Handschuhtrocknger
dt	dichtschließend	EK	Elektrozähler
ds	dicht und selbstschließend	Elt	Elektrounterverteil.
rds	rauchdicht u. selbstschließend nach DIN 18095		Steckdosen
		@T	Internet u. Telefonanschluss
BIO	Tür im Betrieb offen	GZ	Gaszähler
	Handlaufanfänger, hagbar	G	Gas
	Steigleitg. trocken, Entnahme		verdeckte Kanten
	Steigleitg. trocken, Einspeisung		verdeckte Kanten oberhalb
B	barrierefreie Wohnung		Achsen

Bemerkung
Maße ablesen, n i c h t abgreifen!
Unstimmigkeiten sind unverzüglich der Bauleitung mitzuteilen. Alle Brüstungs- und Innentürhöhen beziehen sich auf OKF.
± 0.00 = + 36.00m ü. NHN

Nr.	Änderung	gez.	bearb.	Datum
1	Planfertigstellung	DkPh	Ps	10.11.2022
2	Handlauf gemäß KONE eingepasst	Ps	Ps	25.11.2022
3	Aufzugsöffnung gemäß KONE eingepasst	Ps	Ps	02.12.2022
4	Brandabschnittsgrenzen eingetragen	Ps	Ps	14.12.2022
5	Planfertstellung/Bemaßung gemäß Detail eingepasst	Ps	Ps	22.12.2022
6	Darstellung DM, Öffnungen und Aufzug eingepasst	Ps	Ps	22.02.2023
7	Bestandsaufn. gem. Detail eingetragen, Wellenfuß eingetragen	Ps	Ps	01.03.2023
8	Bestandsaufn. gem. Detail eingetragen, Trockenbauwand	Ps	Ps	28.04.2023
9	Bestandsaufn. gem. Detail eingetragen, Pfeilerbrüstung	Ps	Ps	26.06.2023
10	Pfeilerbrüstung, Bieber angep.	Ps	Ps	05.07.2023
11	Treppe und Türsumme Zuch, Öffnungen Foyer	Ps	Ps	28.08.2023
12	Darstellung optimiert	Ps	Ps	13.12.2023
13	Bestandsaufn. eingepasst	Ps	Ps	19.01.2024

Datum 18.01.2024 | Maßstab 1:50
gez. DN/Ps| bearb. | Plangröße 550 x 1300
Plan- und Datei-Nr.: 24011/6_EIS2_5_AR_RIE_SN_NN-2_5228_P_1/5_P_1/5

EIS2

Projekt:
EIS 2
Neubau Hochhaus und Riegel
Eiswerderstraße 12
13585 Berlin

Bauherr:
COVIVIO
Covivio Development GmbH
Lietzenburger Straße 90
10719 Berlin

Planung:
RTW GENERALPLANUNGS-GESELLSCHAFT MBH
BAYREUTHER STR. 8 · 10787 BERLIN
fon: +49 (0)30 / 787 75 3-0 mail@rtw-berlin.de
fax: +49 (0)30 / 781 81 91 www.rtw-berlin.de

Zeichnung:
Ausführungsplanung
Schnitt N-N Riegel
Abschnitt 2

Nr.	Änderungen	gez.	bearb.	Datum

H/B = 550 / 1300 (0.72m²)

Allplan 2022