





Legende

Leitungsplanung

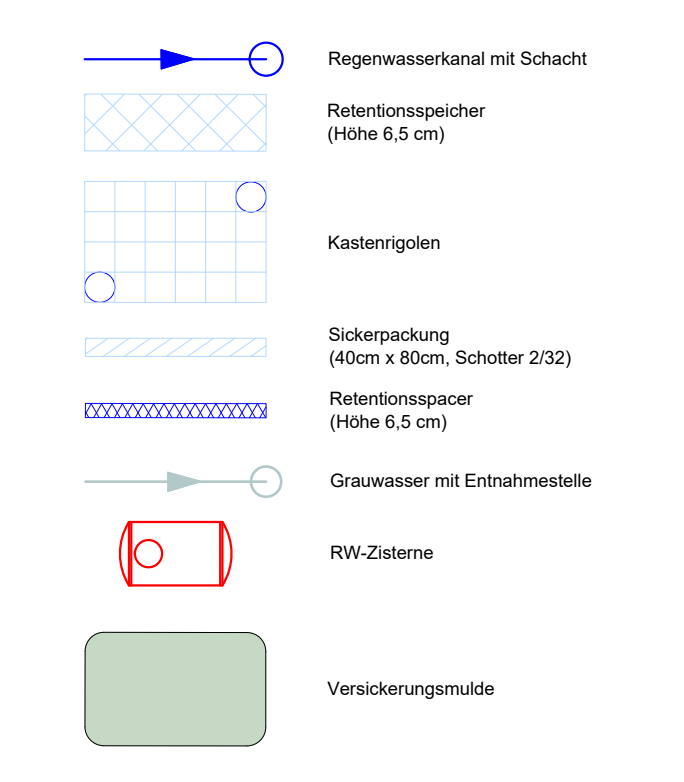

Straßenbau

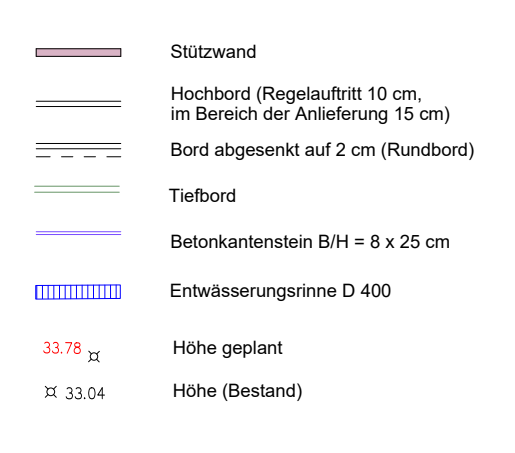

2	2	07.05.2024	A. Wegner	RW-Leitungsführung vor Turm angepasst: RW BA2-4-400 / Sa-400 (wegen Kolonnen mit Rammpflanz)
1	1	16.04.2024	NW	Schacht- & Leitungsbezeichnungen ergänzt
Index	Index	Datum	Gezeichnet	Indexnotiz
Ep 1	Ep 2			

Änderungen

Projekt
 EIS1: Neubau Wohngebäude und Tiefgarage
 EIS2: Neubau Hochhaus und Riegel
 Eiswerderstraße 12 | 13585 Berlin-Spandau

Planinhalt
 Entwässerungskonzept EIS1 & EIS2
 OKFF EG ± 0,00 = 36,00 NHN | HWG = 31,80 NHN
 (Höhen- / Lage-/ System: DIN EN 12512)

Plancodierung EIS 1	EIS1_5_AF_GES_RW_XX_0029_P_2								
Plancodierung EIS 2	240416_EIS2_5_AF_GES_RW_XX_0029_P_2								
Datum	BV Kürzel	Phase	Ersteller	Baueitl.	Planart	Definition	Plannummer	Status	Index

Bauherr
 COVIVIO Wohnen GmbH
 Lietzenburger Str. 90
 10719 Berlin

Projektsteuerung
 COVIVIO Development GmbH
 Lietzenburger Str. 90
 10719 Berlin

Außenanlagenplanung
 IBW Ingenieurleistungen
 Kurfürstendamm 61
 10707 Berlin
 Tel./Fax: 030 / 890 404-00/27

Planung EIS 1
 IGK Berlin mbH
 Holbeinstraße 41
 12203 Berlin
 Tel./Fax: 030 / 890 404-00/27

Planung EIS 2
 Wunderlich Architekten- und Ingenieurgesellschaft Berlin mbH
 Mark 4
 13597 Berlin
 Tel.: 030 / 314 920-0

Haustechnik HLS
 IBS Ingenieurbüro Skär
 Clara-Zetkin-Str. 1 A
 10547 Birkenwerder
 Tel.: 03303 / 59 77 72



Format
 A0
 Maßstab
 1: 200

LPH
 Erstellt
 28.10.2021

Gez.
 Index
 16.04.2024

Planname
 Entwässerungskonzept EIS1 & EIS2

Plannummer
 0029

Zielungsgrundlage: Vermessungsbüro Seitz (07/2014) sowie Wunderlich Architekten, IGK und Brandhoff & Voss (Wohnanlage)

Index
 EIS 1
 EIS 2