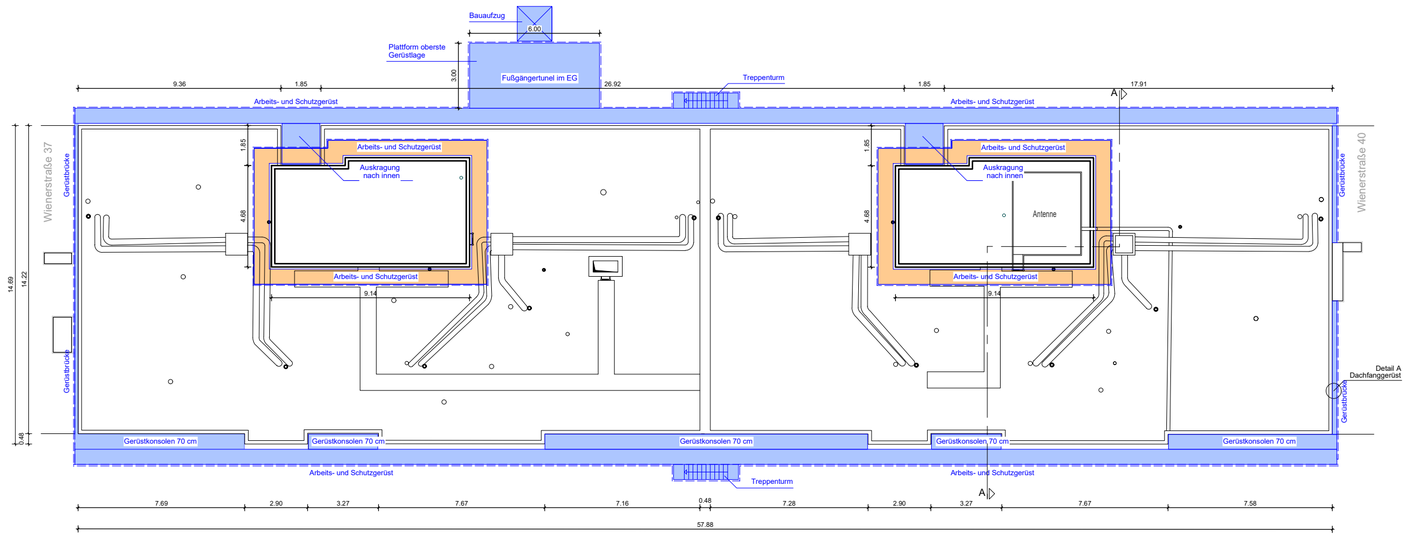

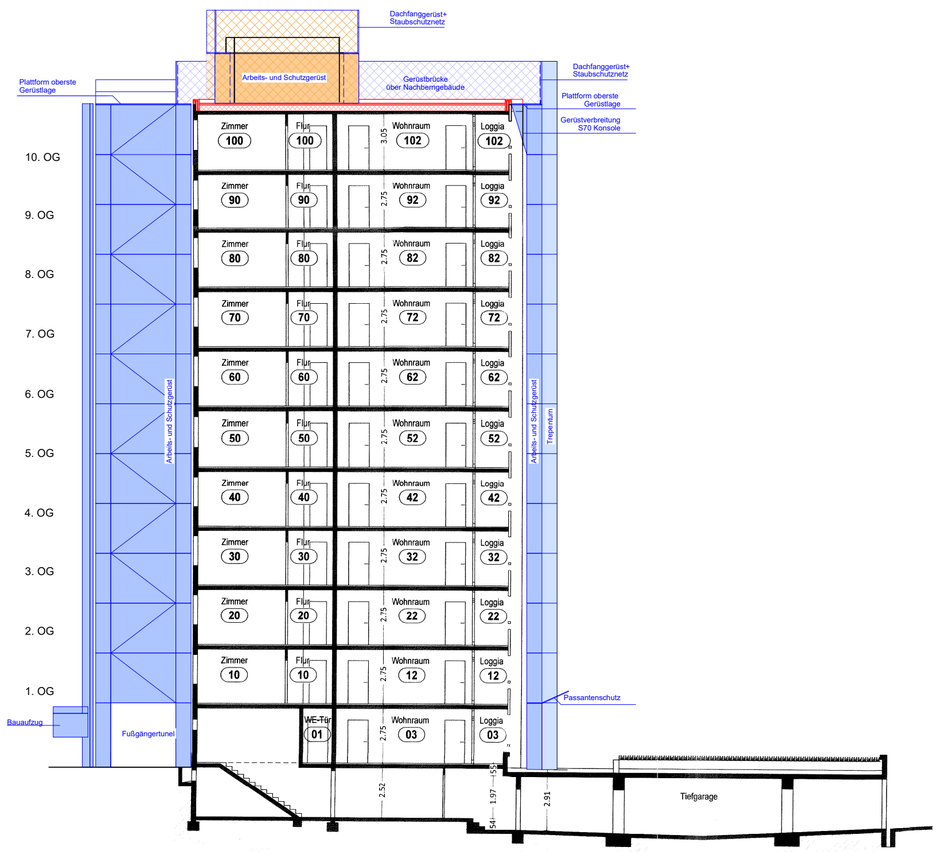

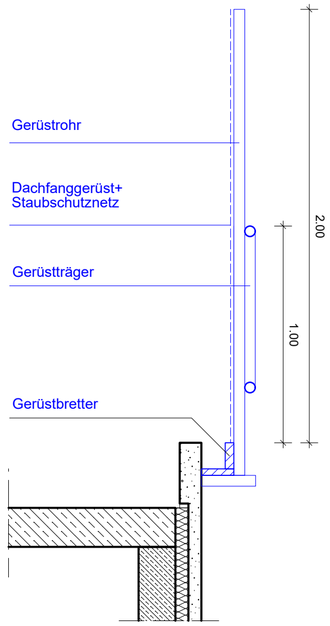

Gerüstbrücke
Detail A

LEGENDE:

1. Bauabschnitt
2. Bauabschnitt

0 5 10 m

INDEX	DATUM	ÄNDERUNGEN	BEARB.

Alle Maße sind am Bau vor Ausführung eigenverantwortlich zu prüfen. Abweichungen sind mit dem(r) Architekt(in)/dem(r) Bauleiter(in) vor Ausführung rechtzeitig zu klären. Bedenken gegen die geplante Ausführung, wie auch Unstimmigkeiten in den Plänen oder sonstigen Ausführungsunterlagen des Architekten, des Statikers bzw. des Haustechnikers sind dem(r) Architekten(in)/ dem(r) Bauleiter(in) vor Ausführung schriftlich anzumelden und rechtzeitig zu klären.

Skizze

Alle Brüstungs-, Vorlagen- und Öffnungsmasse ab OKFF. Türhöhen, soweit nicht anders angegeben, beziehen sich auf OKFF bis UKR Sturz.

N

± 0,00 = #Höhe m üNHN = OK FFB EG

BAUVORHABEN:

Flachdachsanierung eines Wohnhochhauses
Wiener Straße 38/39
10999 Berlin

WIE 38/39

BAUHERR

Covivio Hathor Berlin GmbH
Essener Straße 66
46047 Oberhausen

ARCHITEKT/ BAULEITUNG:

IBG Ingenieur- und Architekturbüro
Bozkurt Gerl Partnergesellschaft
Wilhelmplatz 3, 14109 Berlin
Tel.: 030-86 20 01-3 / Fax: 030-86 20 01-55
E-Mail: info@ibg-bozkurt-gerl.de

IBG INGENIEUR- UND ARCHITEKTURBÜRO BOZKURT GERL PARTNERGESELLSCHAFT
PROJEKTSTEUERUNG
BAULEITUNG
BAUHERRENBETREUUNG

NUTZUNG	Wohnen	**GEZ.:** LG
PLANINHALT	Detail Attika	**M:** 1:10
PLANNUMMER		**INDEX:** -
BLATTFORMAT	420x594 A2	**DATUM:** 13.06.2024