Aufstockung

B-F-W-Str. 18, 20

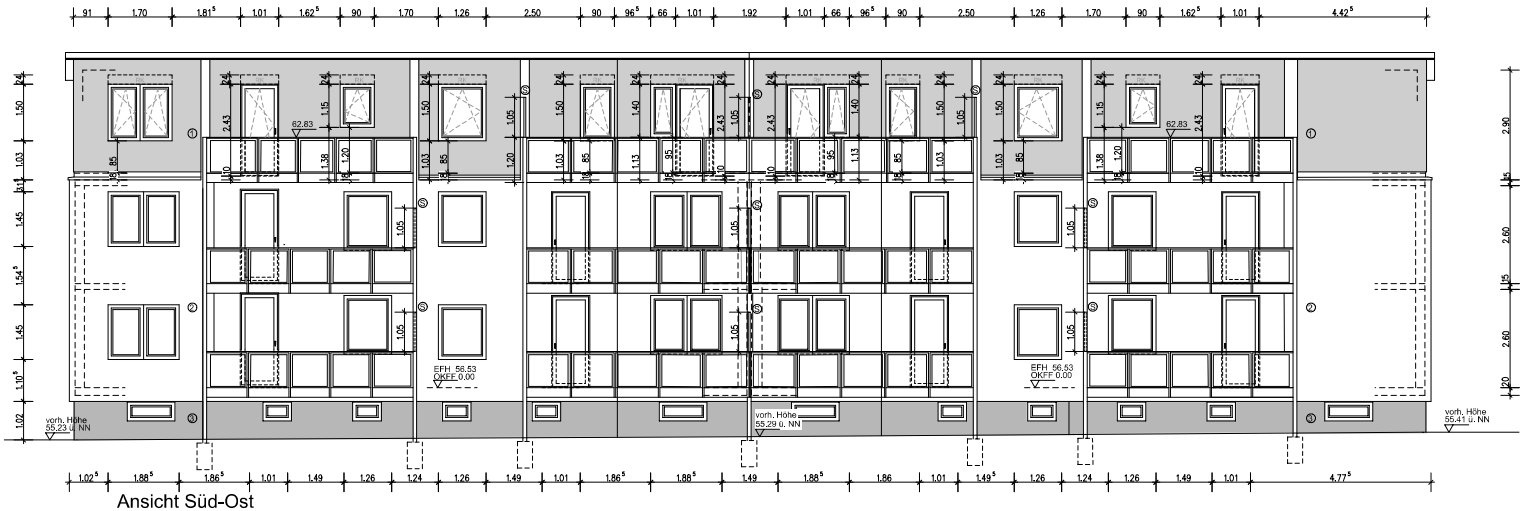

Ansicht Süd-Ost

① Farbe: 30194
② Farbe: 0010
③ Farbe: 30192
Ⓢ Sichtschutzelement

REGEL-AUSFÜHRUNGSPLANUNG

ANSICHT SÜD-OST

Zeichenerklärung