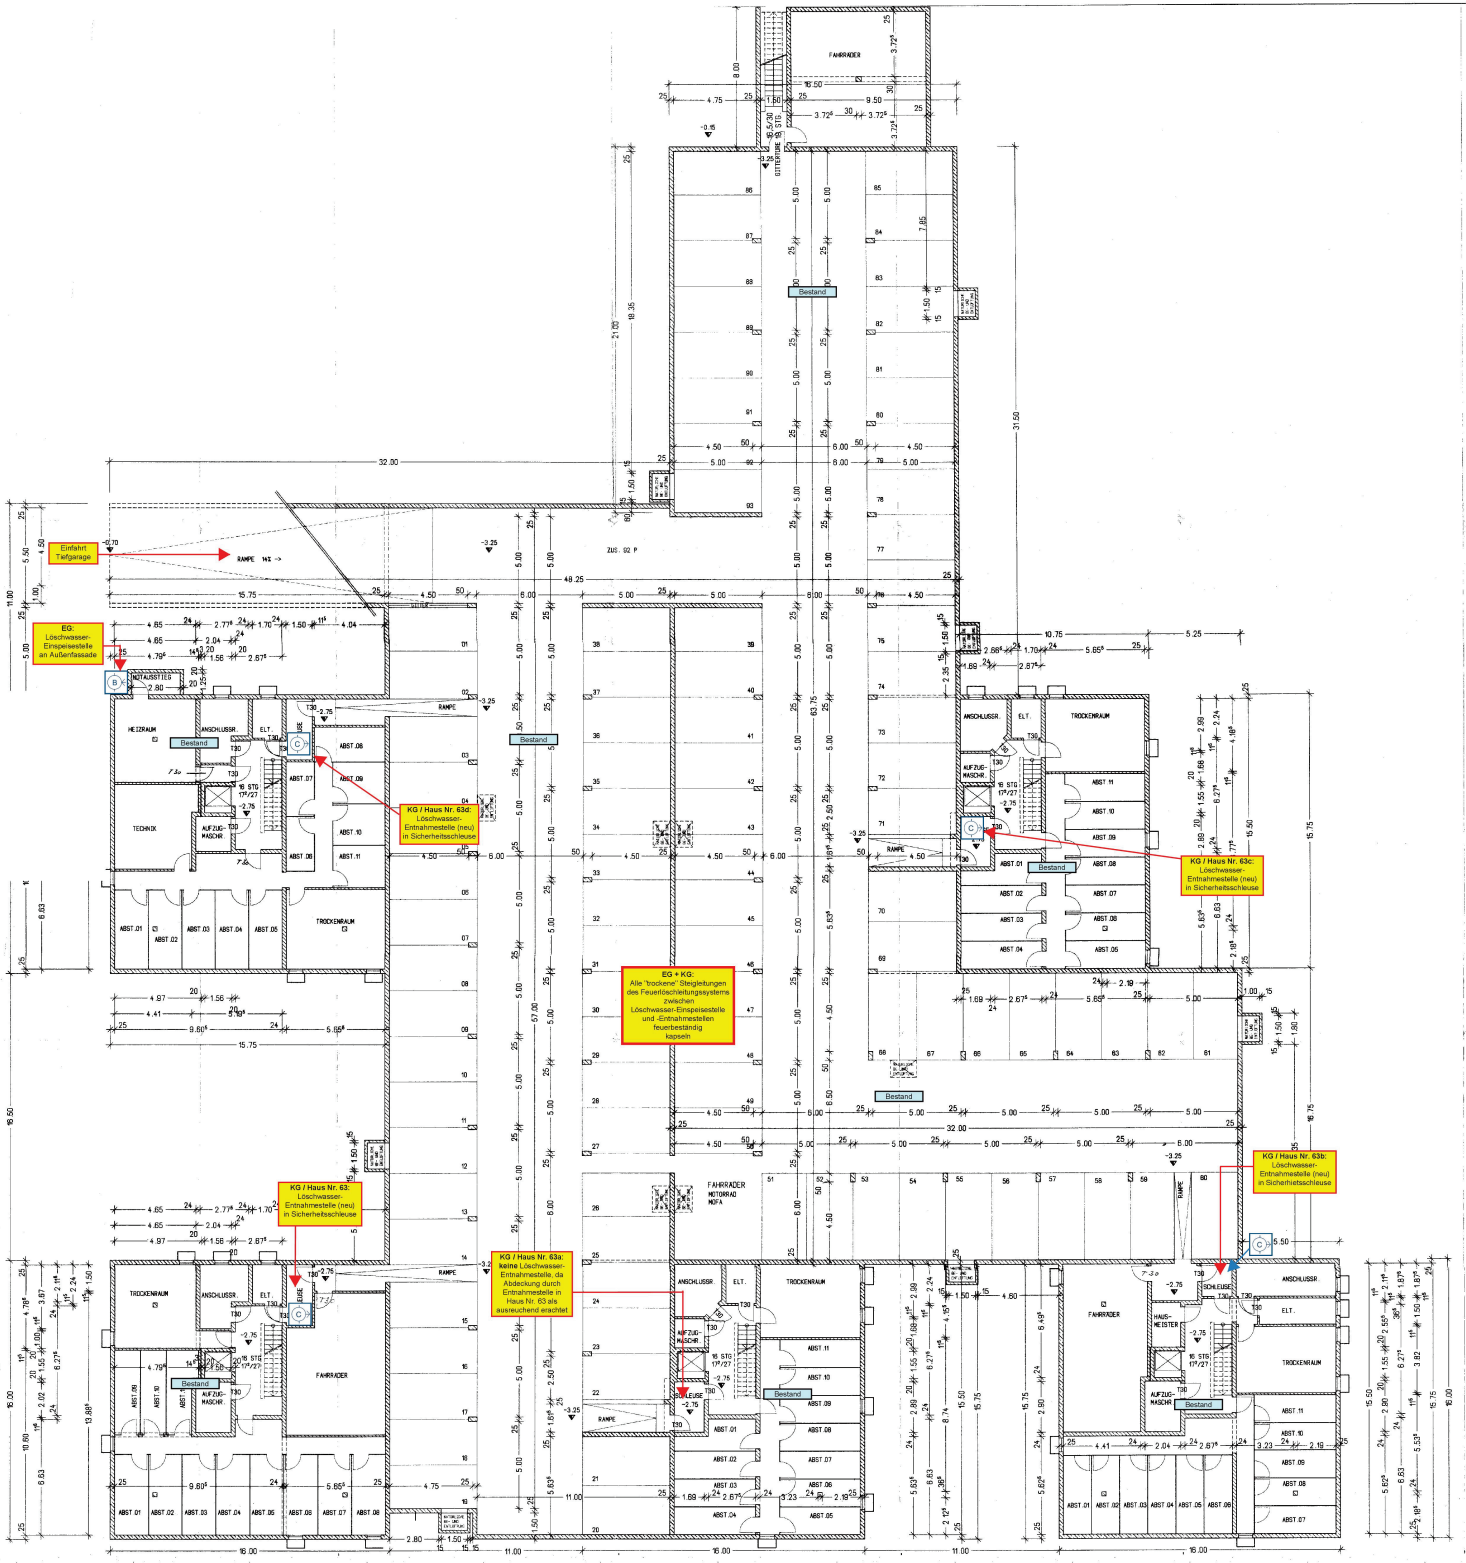

Sachsen
Gebäudeklasse V

Tragende Bauteile
(Decken, Wände, Stützen):
REI 90 (= F 90-A)

Kellergeschoss / Tiefgarage
Marienberger Straße 63 - 63d in 01279 Dresden
1.NT Brandschutzkonzept
Dataconstruct GmbH
Prof. Dr.-Ing. Andreas Nietzold
mail@dataconstruct.de
24.01.2022

DEHNER DRESDEN

MARIENBERGER/KIPSDORFER STRASSE

TEKTUR M 1:100

UMWANDLUNG VON BÜRO- IN WOHNNUTZUNG SOWIE AUFSTOCKUNG

GRUNDRISS KELLER/TG

HAUS 1-5

Landeshauptstadt Dresden
Untere Bauaufsichtsbehörde
Bauaufsicht Ortsamt
Diese Genehmigung/Zustimmung ergeht unter Beachtung der beigefügten Bedingungen und Auflagen
28.02.95

NORDEN

NACHBARN:

BAUHERR UND GRUNDSTÜCKS-EIGENTÜMER: Fa. DEHNER GmbH & Co. KG
DONAUWÖRTER STRASSE 5-7
86641 RAIN / LECH

ARCHITEKT: HANS ENGEL BDA
MAXIMILIANSTRASSE 58
86150 AUGSBURG

AUGSBURG, 28.04.95