


Dachgeschoss

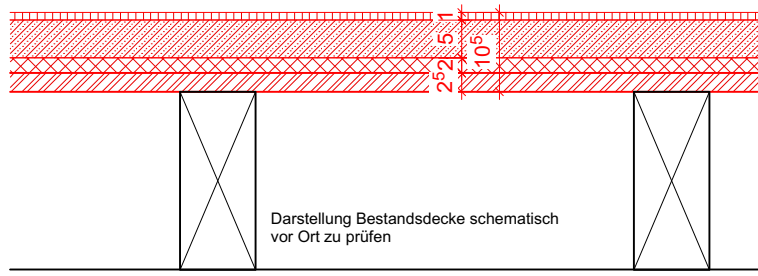

4. Obergeschoss

**Bodenaufbau Dachgeschoss innen**

2kN/qm / 1kN  
 Brandschutz von oben F90  
 $R'w \geq 54 \text{ dB}$   
 $L'n, w \leq 50 \text{ dB}$

Aufbau von oben nach unten

10 mm	Bodenbelag
50 mm	Zementstrich bewehrt Estrich DIN 18560-CT-C25-F4-S50
20 mm	Trittschalldämmung $c \leq 5 \text{ mm}$ nicht brennbar, Mineralfaser $SP \geq 1000^\circ\text{C}$
25 mm	Ausgleichsschicht OSB-Platte
n.A.	Bestandsdecke, Holzbalkendecke

PROJEKT

**133 Brandenburgische Straße 73**  
 Erneuerung eines Dachgeschosses  
 Brandenburgische Straße 73  
 D-10713 Berlin

PLANNUMMER

**133\_A\_5\_DT\_01.21**

INDEX

-

STATUS

V

PLANBEZEICHNUNG

**Boden innen**  
**Wohneinheit**

DATUM

08.11.2023

PLANSTAND

Ausführung

MASSSTAB

1 : 10

FORMAT

DIN A4

ERSTELLT

14.09.2023

GEZ. / GEPR.

PP / RR

ARCHITEKT

**RIMPAU BAUER DERVEAUX**  
 Partnerschaft von Architekten  
 Erich-Weinert-Straße 26  
 D-10439 Berlin  
 Telefon +49 30. 239 187 05  
 info@rimpaubauerderveaux.com

ARCHITEKT Entwurf

Peter Becker Architekten  
 Knaakstraße 6  
 D-10405 Berlin  
 Telefon +49 30. 622 08 302  
 info@peterbecker-architekten.de

BAUHERR

Covivio GmbH  
 Pariser Straße 39 – 40  
 D-10707 Berlin

Alle Maße sind vom Auftragnehmer vor der Ausführung eigenverantwortlich zu prüfen. Maszunstimmigkeiten sind sofort mit der Bauleitung zu klären. Die Planungen der Fachingenieure und Sonderfachleute sind zu beachten. Widersprüche zwischen den Plänen des Architekten und den Plänen der Fachingenieure sind vor Ausführungsbeginn mit der Bauleitung zu klären. Firmenzeichnungen gelten nur mit dem Freigabevermerk der Architekten. Die Koordinierungspflicht des Auftragnehmers bleibt unberührt. Bedenken zur Ausführung sind der Bauleitung rechtzeitig mitzuteilen.  
 Alle Öffnungsmaße und Brüstungshoehen sind Rohbaumasse bezogen auf OK FF soweit nicht anders im Plan vermerkt.  
 Copyright by RIMPAU BAUER DERVEAUX Partnerschaft von Architekten mbB