


01 Schnitt C-C  
1:50

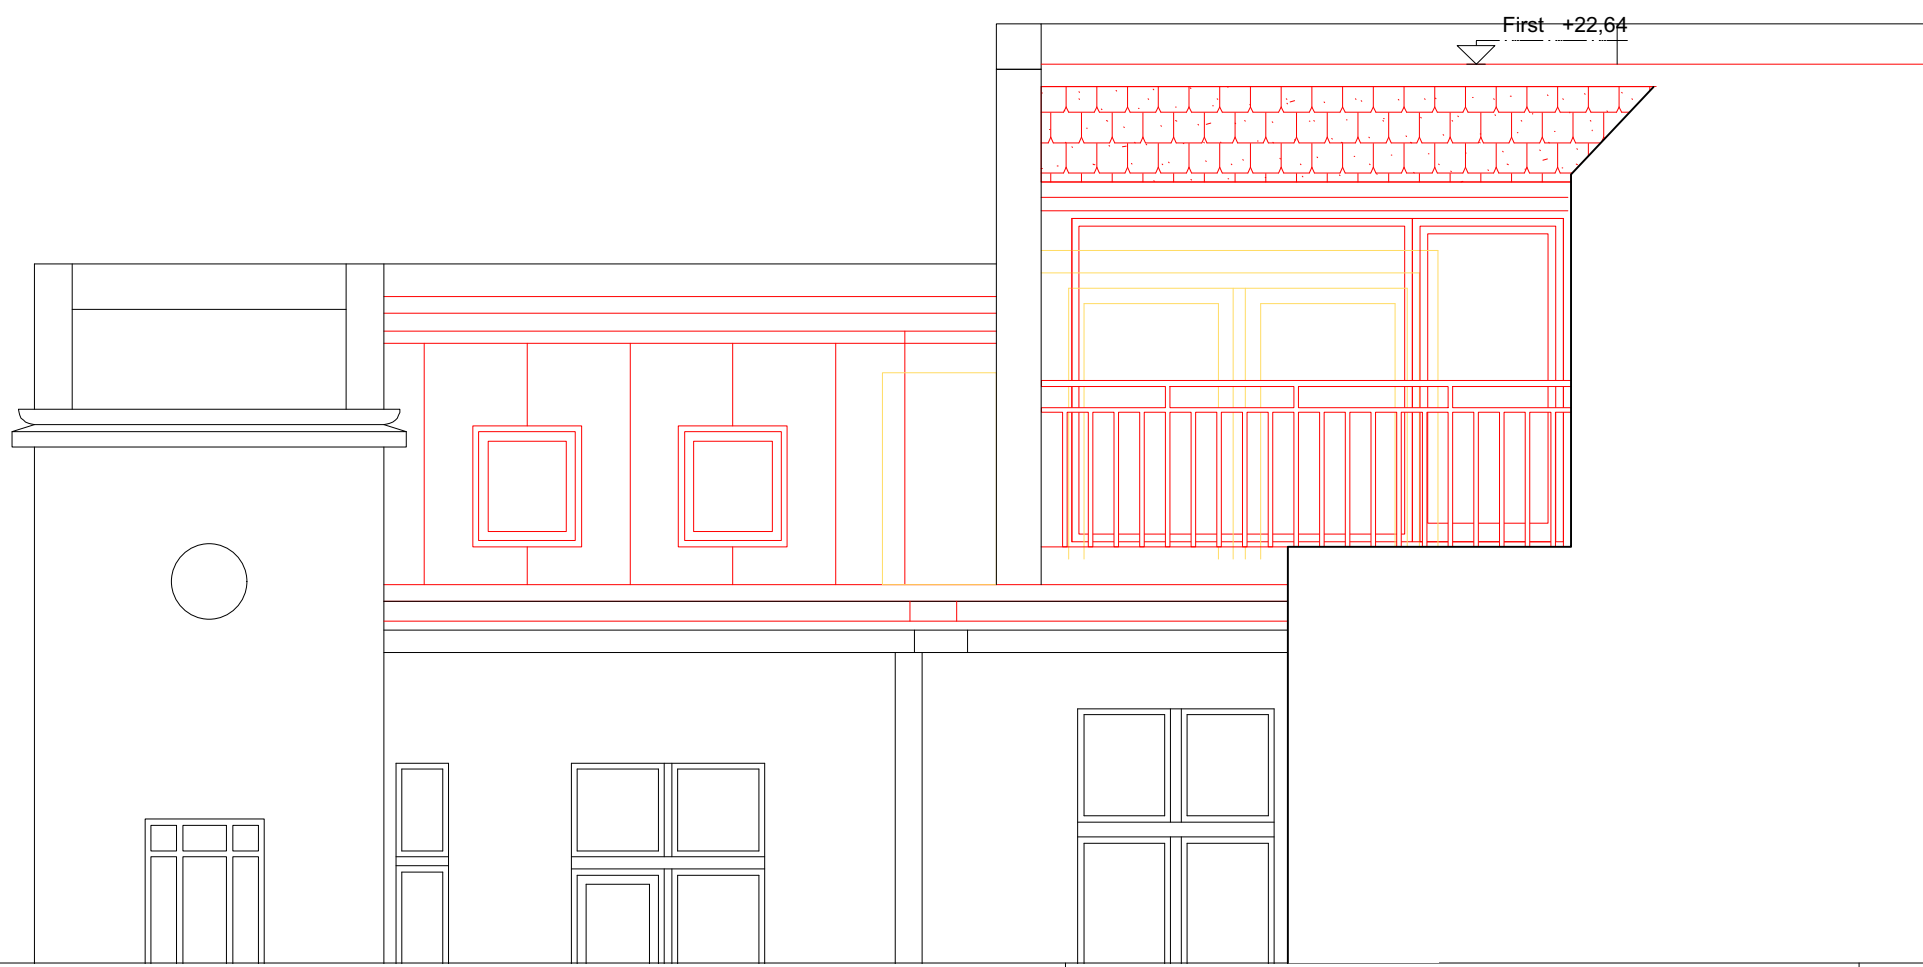

02 Ansicht Süd-West  
1:50

INDEX AENDERUNG

PROJEKT  
**133 Brandenburgische Straße 73**  
 Erneuerung eines Dachgeschosses  
 Brandenburgische Straße 73  
 D-10713 Berlin

PLANBEZEICHNUNG  
**Schnitt C**  
 Ansicht Süd-West

PLANNUMMER  
**133\_A\_5\_SN\_02**

INDEX FREIGABE  
 - Vorabzug

DATUM PLANSTAND  
 09.11.2023 Ausführung

MASSTAB FORMAT  
 1:50 DIN A3

GEZ. / GEPR. ERSTELLT  
 PP / RR 21.09.2023

ARCHITEKT  
**RIMPAU BAUER DERVEAUX**  
 Partnerschaft von Architekten  
 Erich-Weinert-Straße 26  
 D-10439 Berlin  
 Telefon +49 30. 239 187 05  
 info@rimpaubauerderveaux.com

BAUHERR  
 COVIVIO GmbH  
 Pariser Straße 39 – 40  
 D-10707 Berlin

Alle Masse sind vom Auftragnehmer vor der Ausführung eigenverantwortlich zu prüfen. Massunstimmigkeiten sind sofort mit der Bauleitung zu klären. Die Planungen der Fachingenieure und Sonderfachleute sind zu beachten. Widersprüche zwischen den Plänen des Architekten und den Plänen der Fachingenieure sind vor Ausführungsbeginn mit der Bauleitung zu klären. Firmenzeichnungen gelten nur mit dem Freigabevermerk der Architekten. Die Koordinierungspflicht des Auftragnehmers bleibt unberührt. Bedenken zur Ausführung sind der Bauleitung rechtzeitig mitzuteilen.  
 Alle Öffnungsmasse und Brüstungshoehen sind Rohbaumasse bezogen auf OK FF soweit nicht anders im Plan vermerkt.

Copyright by RIMPAU BAUER DERVEAUX Partnerschaft von Architekten mbB