


DACHAUFSICHT M1:100

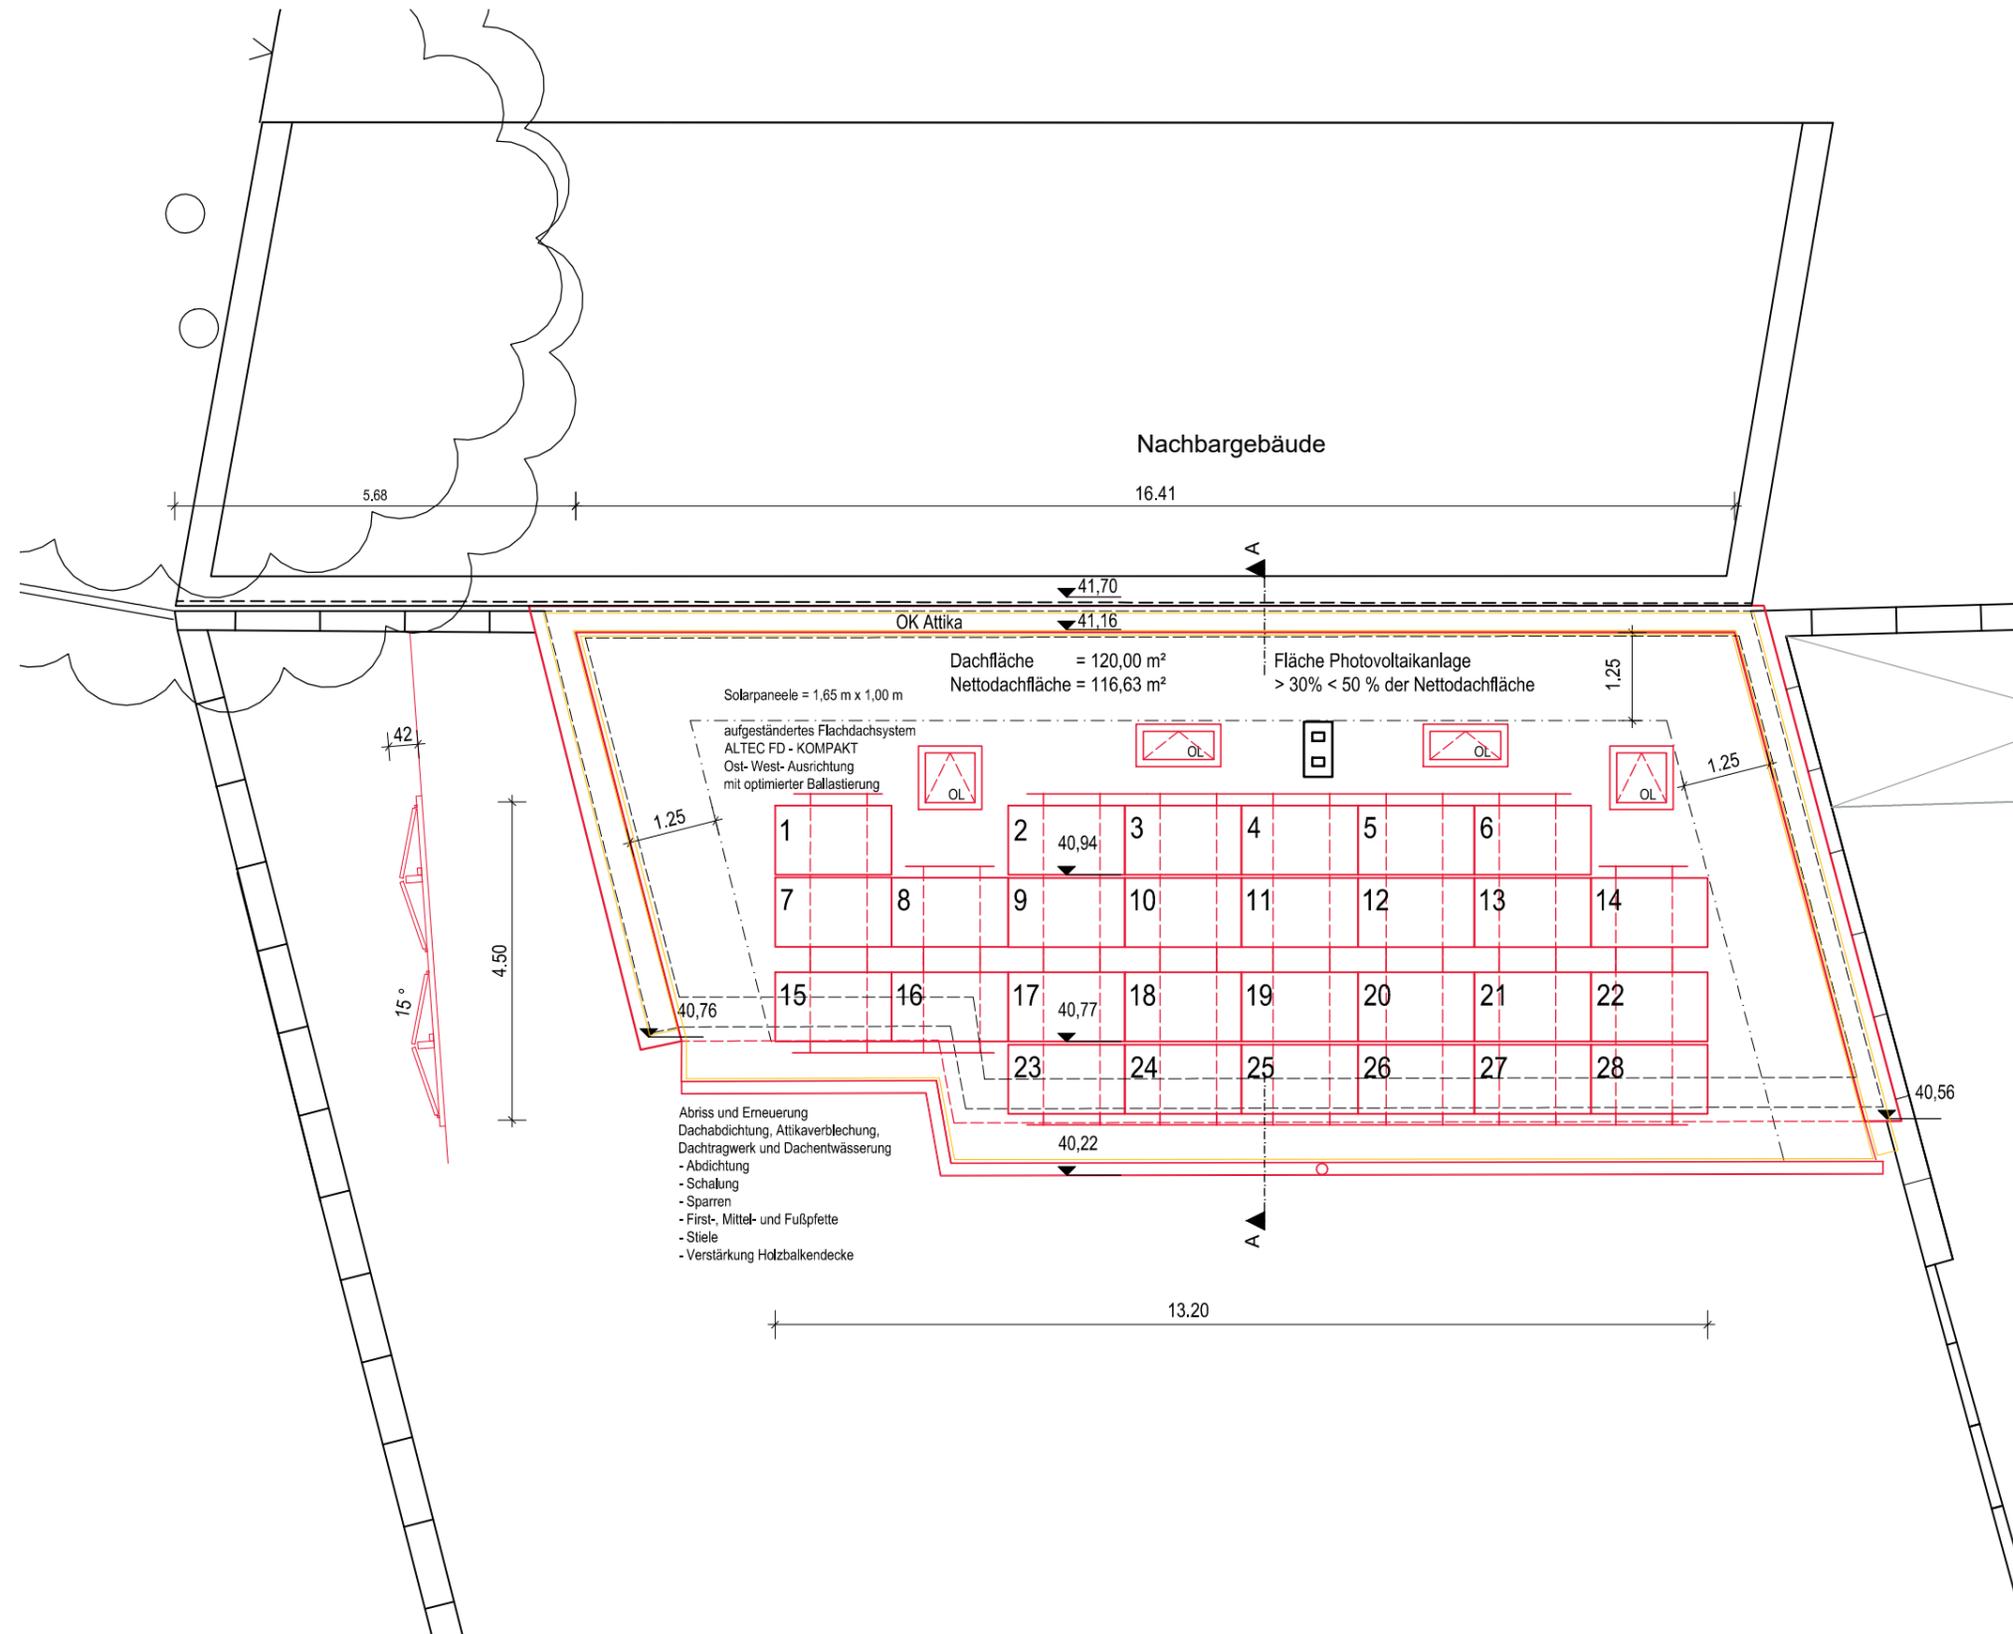


LEGENDE

- BESTAND
- ABRISS
- NEUBAU

Ort: Berlin
Gemarkung: Wilhelmstadt
Flur: 19
Flurstück: 1733/71

Berlin - Wilhelmstadt

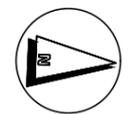

DA OK FFEG = ± 0,00 m = 33,60 m NHN

Bauantrag (§ 62 BauO Bln)
vom 27.04.2023

Umbau Remise zu 2 Wohneinheiten

Objekt:
Remise
Pichelsdorfer Str. 121
13595 Berlin - Wilhelmstadt

Bauherr:
Montana-Portfolio GmbH
c/o Covivio Immobilien GmbH
Essener Str. 66
46047 Oberhausen

Architekt:
Freischaffende Architektin Tel 030 56733789
Dipl.- Ing. Annegret Gärtner Fax 030 56733790
Mollstr. 7 Mobil 0172 3284349
10178 Berlin agaertner@vodafone.de

Planinhalt:
Dachaufsicht

Proj.-Nr.:
18_03_2021

Zeichnungs- Nr:

2023-06-02_PIC-Genehmigung.dwg

Planungsphase:
Genehmigungsplanung

Datum:
02.06.2023

Blatt.-Nr.:
05

Massstab:
1:100

Index:
-