




**Schnitt durch Mulden-Rigolen Anlage Nr. 1 - Plangebiet A
Querprofil 1**

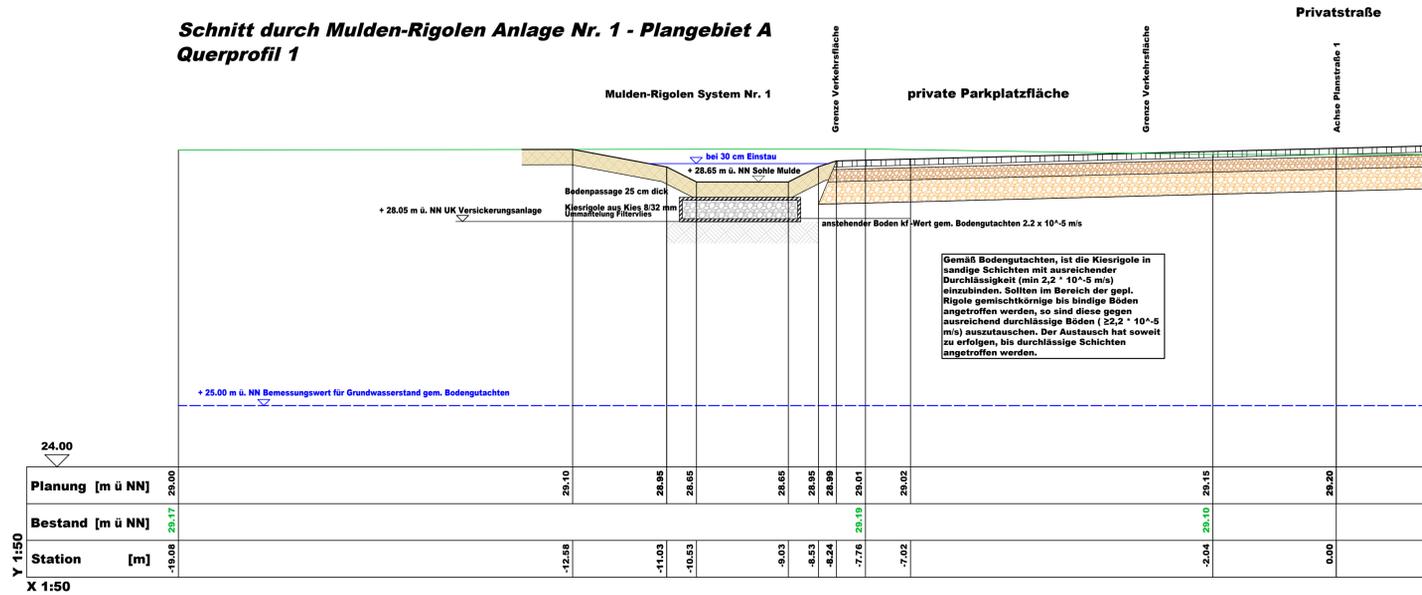


**Schnitt durch Rigolen-Anlage Nr. 1 - Plangebiet A
Querprofil 4**

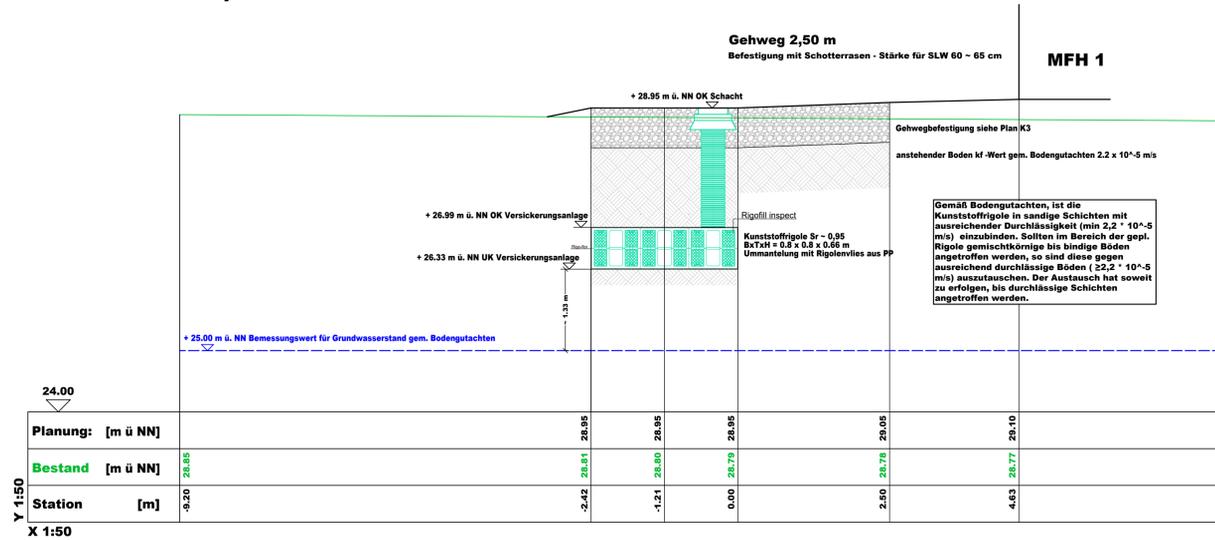


**Schnitt durch Rigolen-Anlage Nr. 2 - Plangebiet A
Querprofil 5**

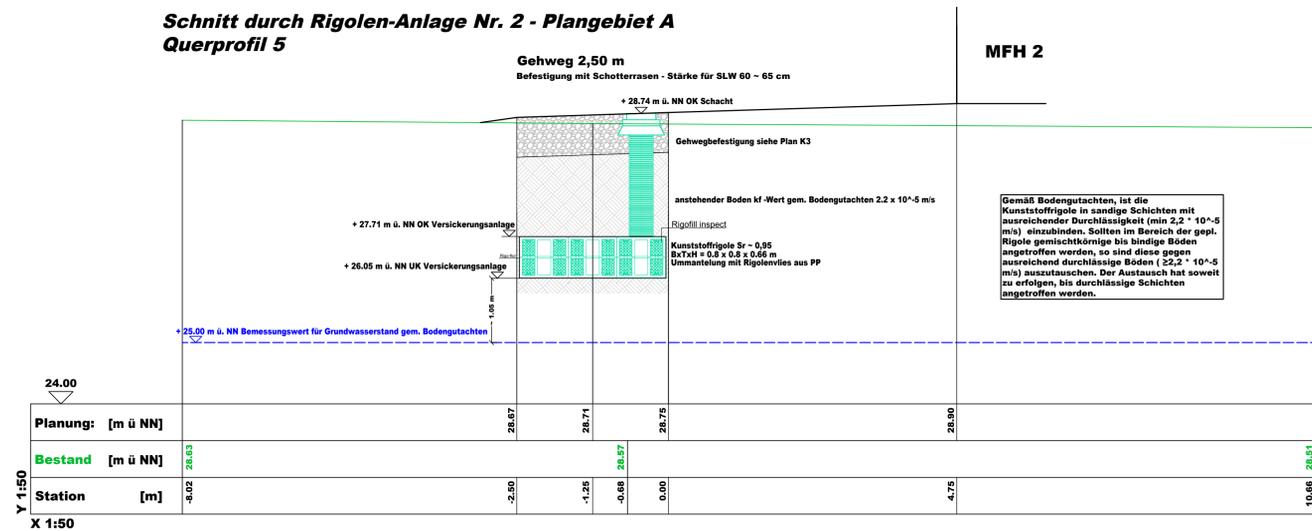


**Schnitt durch Rigolen-Anlage Nr. 3 - Plangebiet A
Querprofil 6**

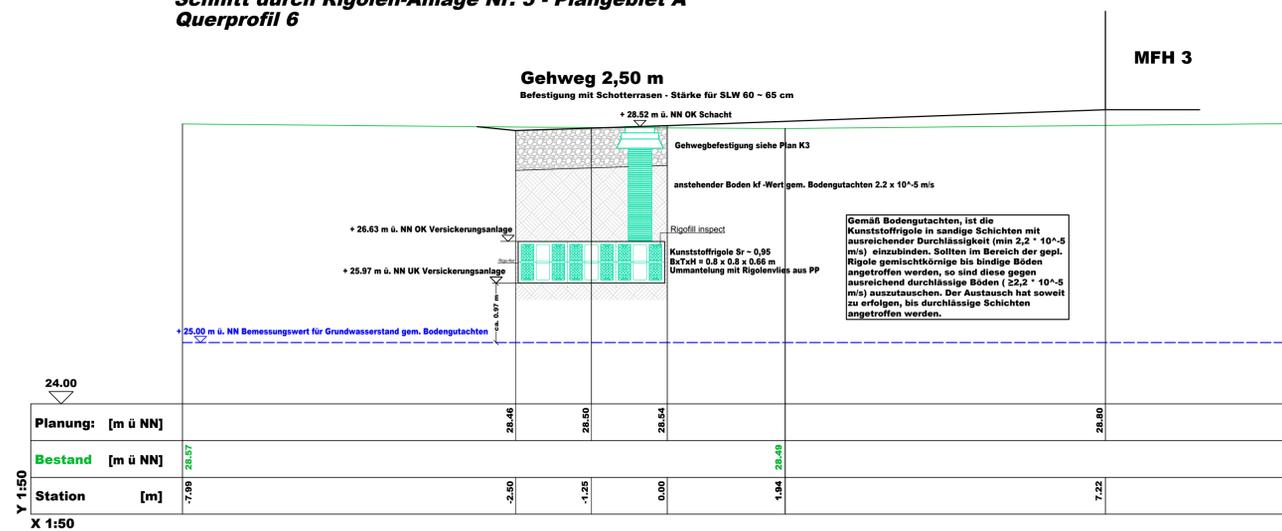

**Schnitt durch Mulden-Rigolen Anlage Nr. 2 - Plangebiet A
Querprofil 3**

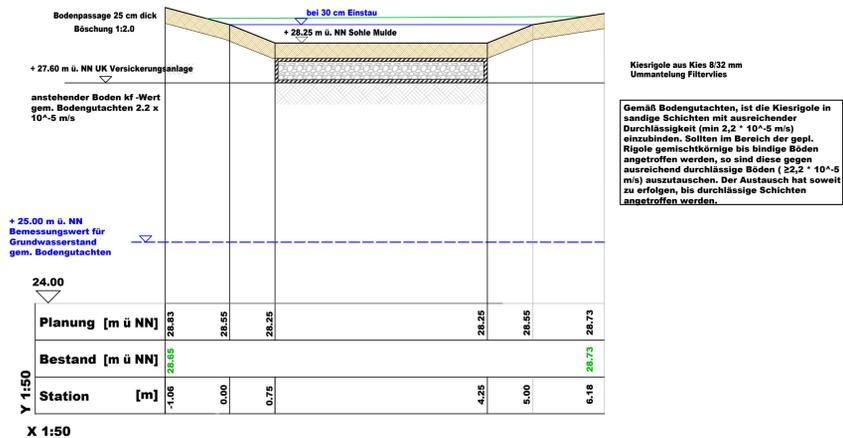

**Schnitt durch Mulden-Rigolen Anlage Nr. 3 - Plangebiet A
Querprofil 7**

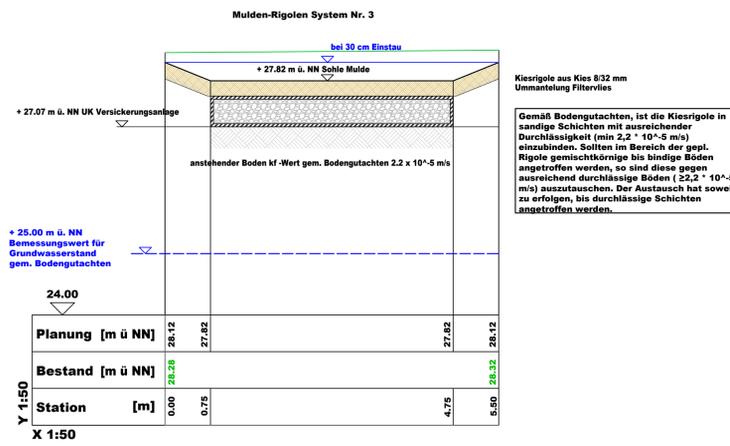

4.			
3.			
2.			
1.			
Nr.:	Änderung:	Datum	Bearb.

Weber-Ingenieure GmbH
An der Linde 1 47445 Moers
Tel.: 02841 / 3670-386 Fax: 02841 / 3670-385
www.weber-ing.de



Covivio Immobilien GmbH
Essener Str. 66
46047 Oberhausen



Bauherr:		
Bebauungsplan Nr. 326 Bereich Baßfeldshof und Am Stadthof 46537 Dinslaken		
Maßnahme:		
Planungsphase: Ausführungsplanung		Planbezeichnung: LS Mulden und Rigolen
Lageplan M. 1:	Längen M. 1:	Höhen M. 1:
Bearbeiter: Netzel	Blattgröße (mm): 1135 / 594	Plan Nr.: K2
Projekt-Nr.: 21228 - 00001		
Datum: 02.04.2025	Unterschrift:	Projektleiter