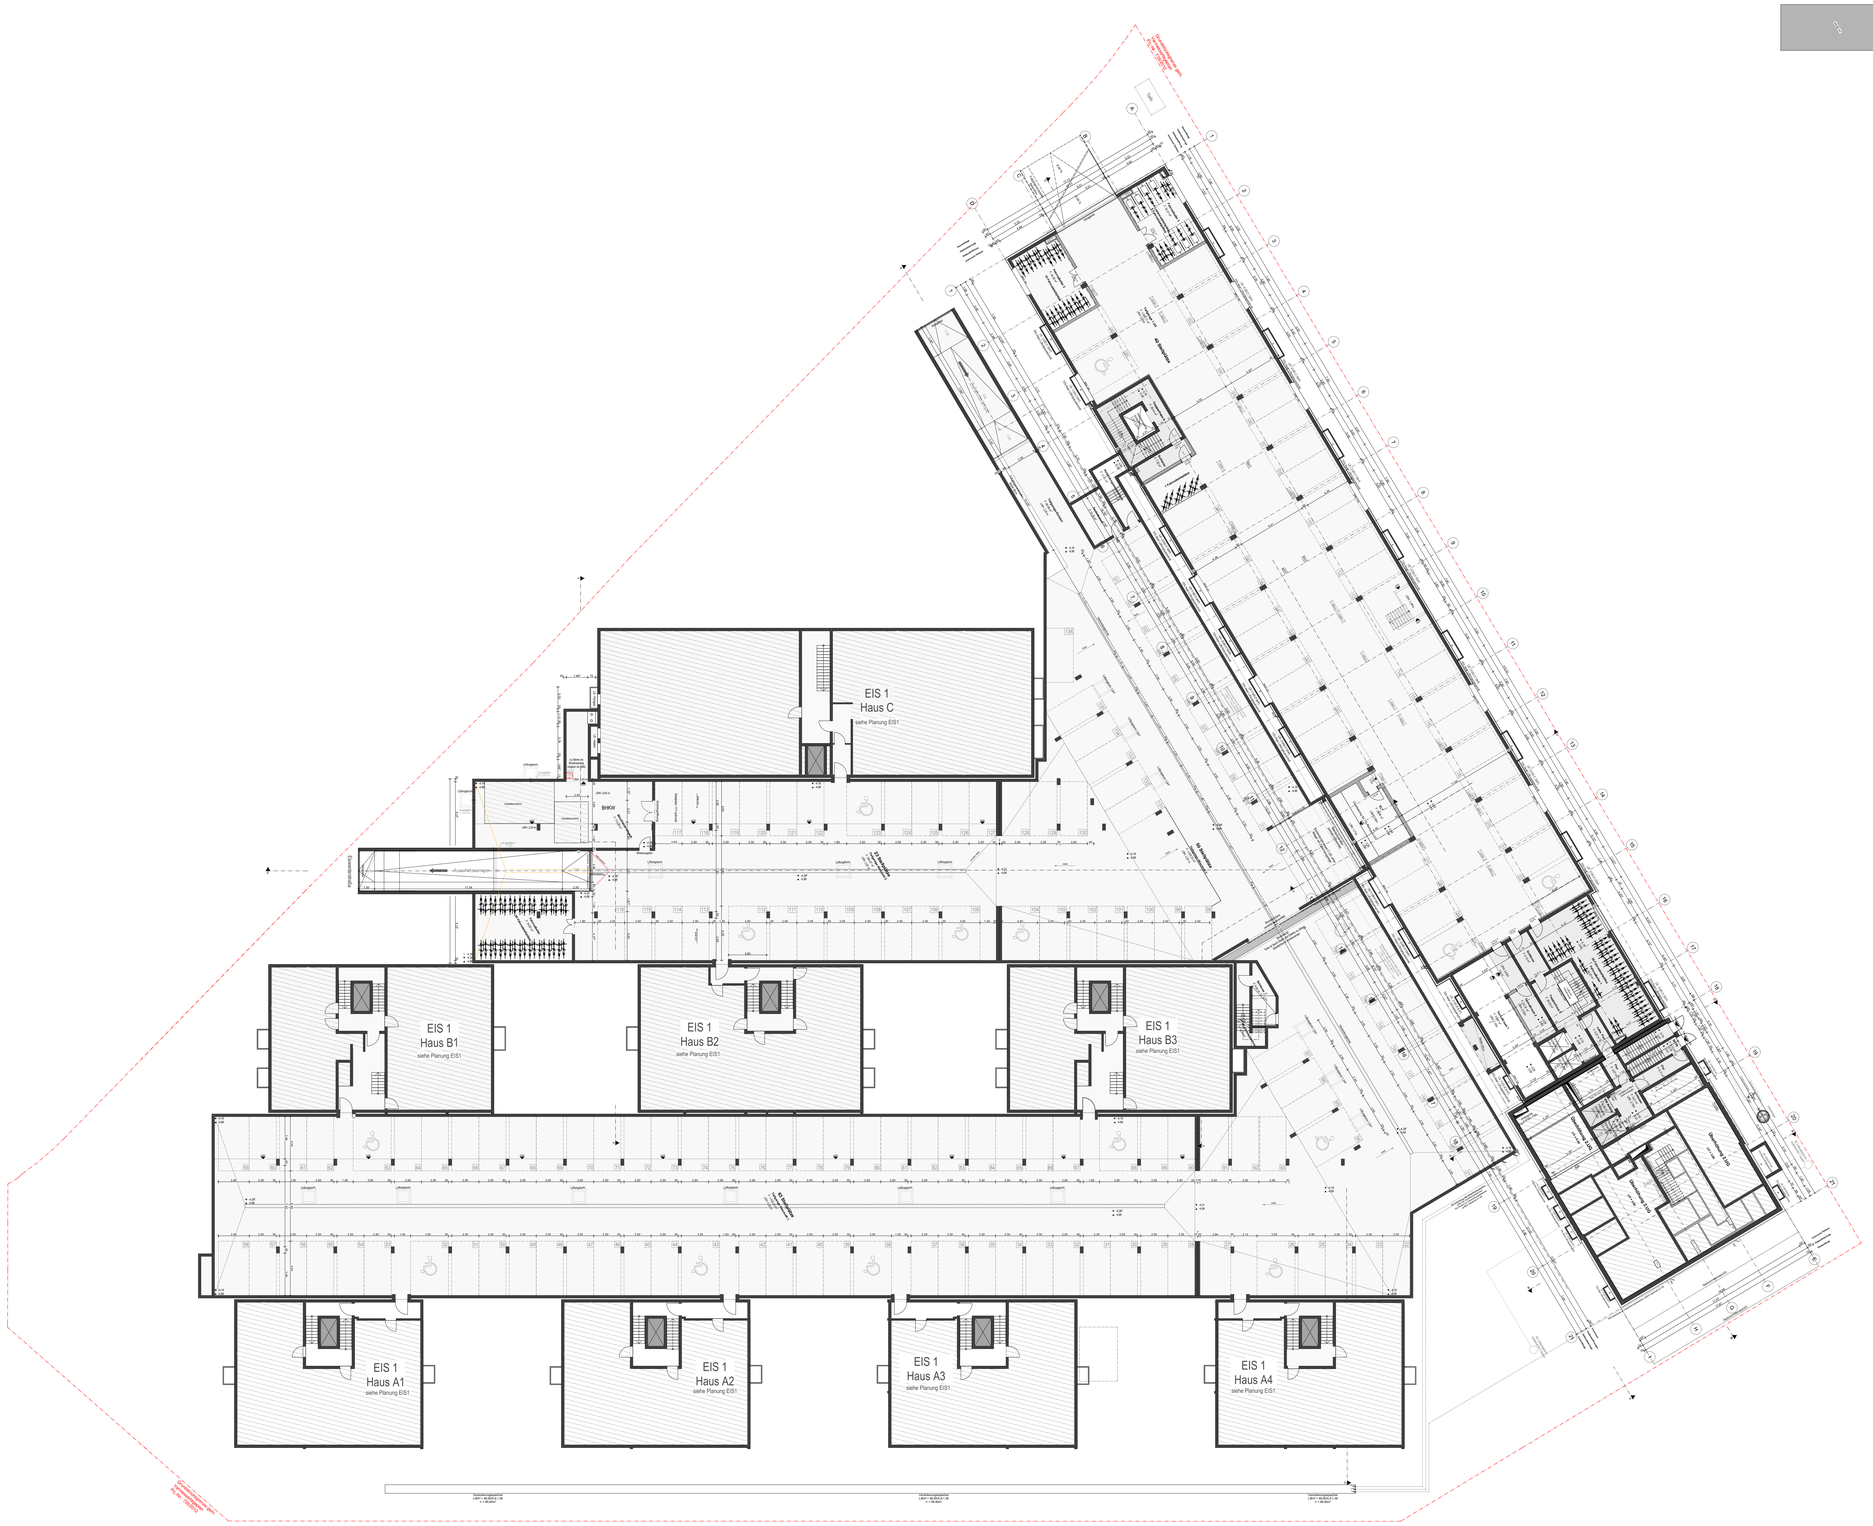
EIS 1
Haus C
siehe Planung EIS1
EIS 1
Haus B1
siehe Planung EIS1
EIS 1
Haus B2
siehe Planung EIS1
EIS 1
Haus B3
siehe Planung EIS1
EIS 1
Haus A1
siehe Planung EIS1
EIS 1
Haus A2
siehe Planung EIS1
EIS 1
Haus A3
siehe Planung EIS1
EIS 1
Haus A4
siehe Planung EIS1
Lifteingang
Lifteingang
Lifteingang