


Legende Elektro

	Deckenleuchte, RZB Flat Polymero		Schalterprogramm Aufputz busch jäger ocean		Zentrale RDA
	Wandleuchte, RZB Flat Polymero		Ausschalter Bewegungsmelder		Handtaster RDA
	Leuchte mit integriertem HF-Sensor		Doppeldatendose 2x RJ45		Rauchmelder RDA
	Feuchtraumleuchte Technikräume Fioluite LZF LED 610725107		SCHUKO-Steckdose einfach		Motor RDA
	Ovalleuchte Mieterkeller RZB 501038.009.3		Installation Mieterkeller auf Montageunterlage Brett oder Blech		Rauchmelder Brandfallsteuerung
	Fluchtwegpiktogramm		Installation Technikräume Reinigungssteckdose abschließbar		Bedienstelle Brandfallsteuerung
			Taster Automatiktür		Verteilerschrank
			Motor Automatiktür anschließen		Verteilerschrank Notstrom
			RFID-Sensor		Zählerschrank
					Revisionsfläche
					Kabeltragsystem
					Steigepunkt Elektro

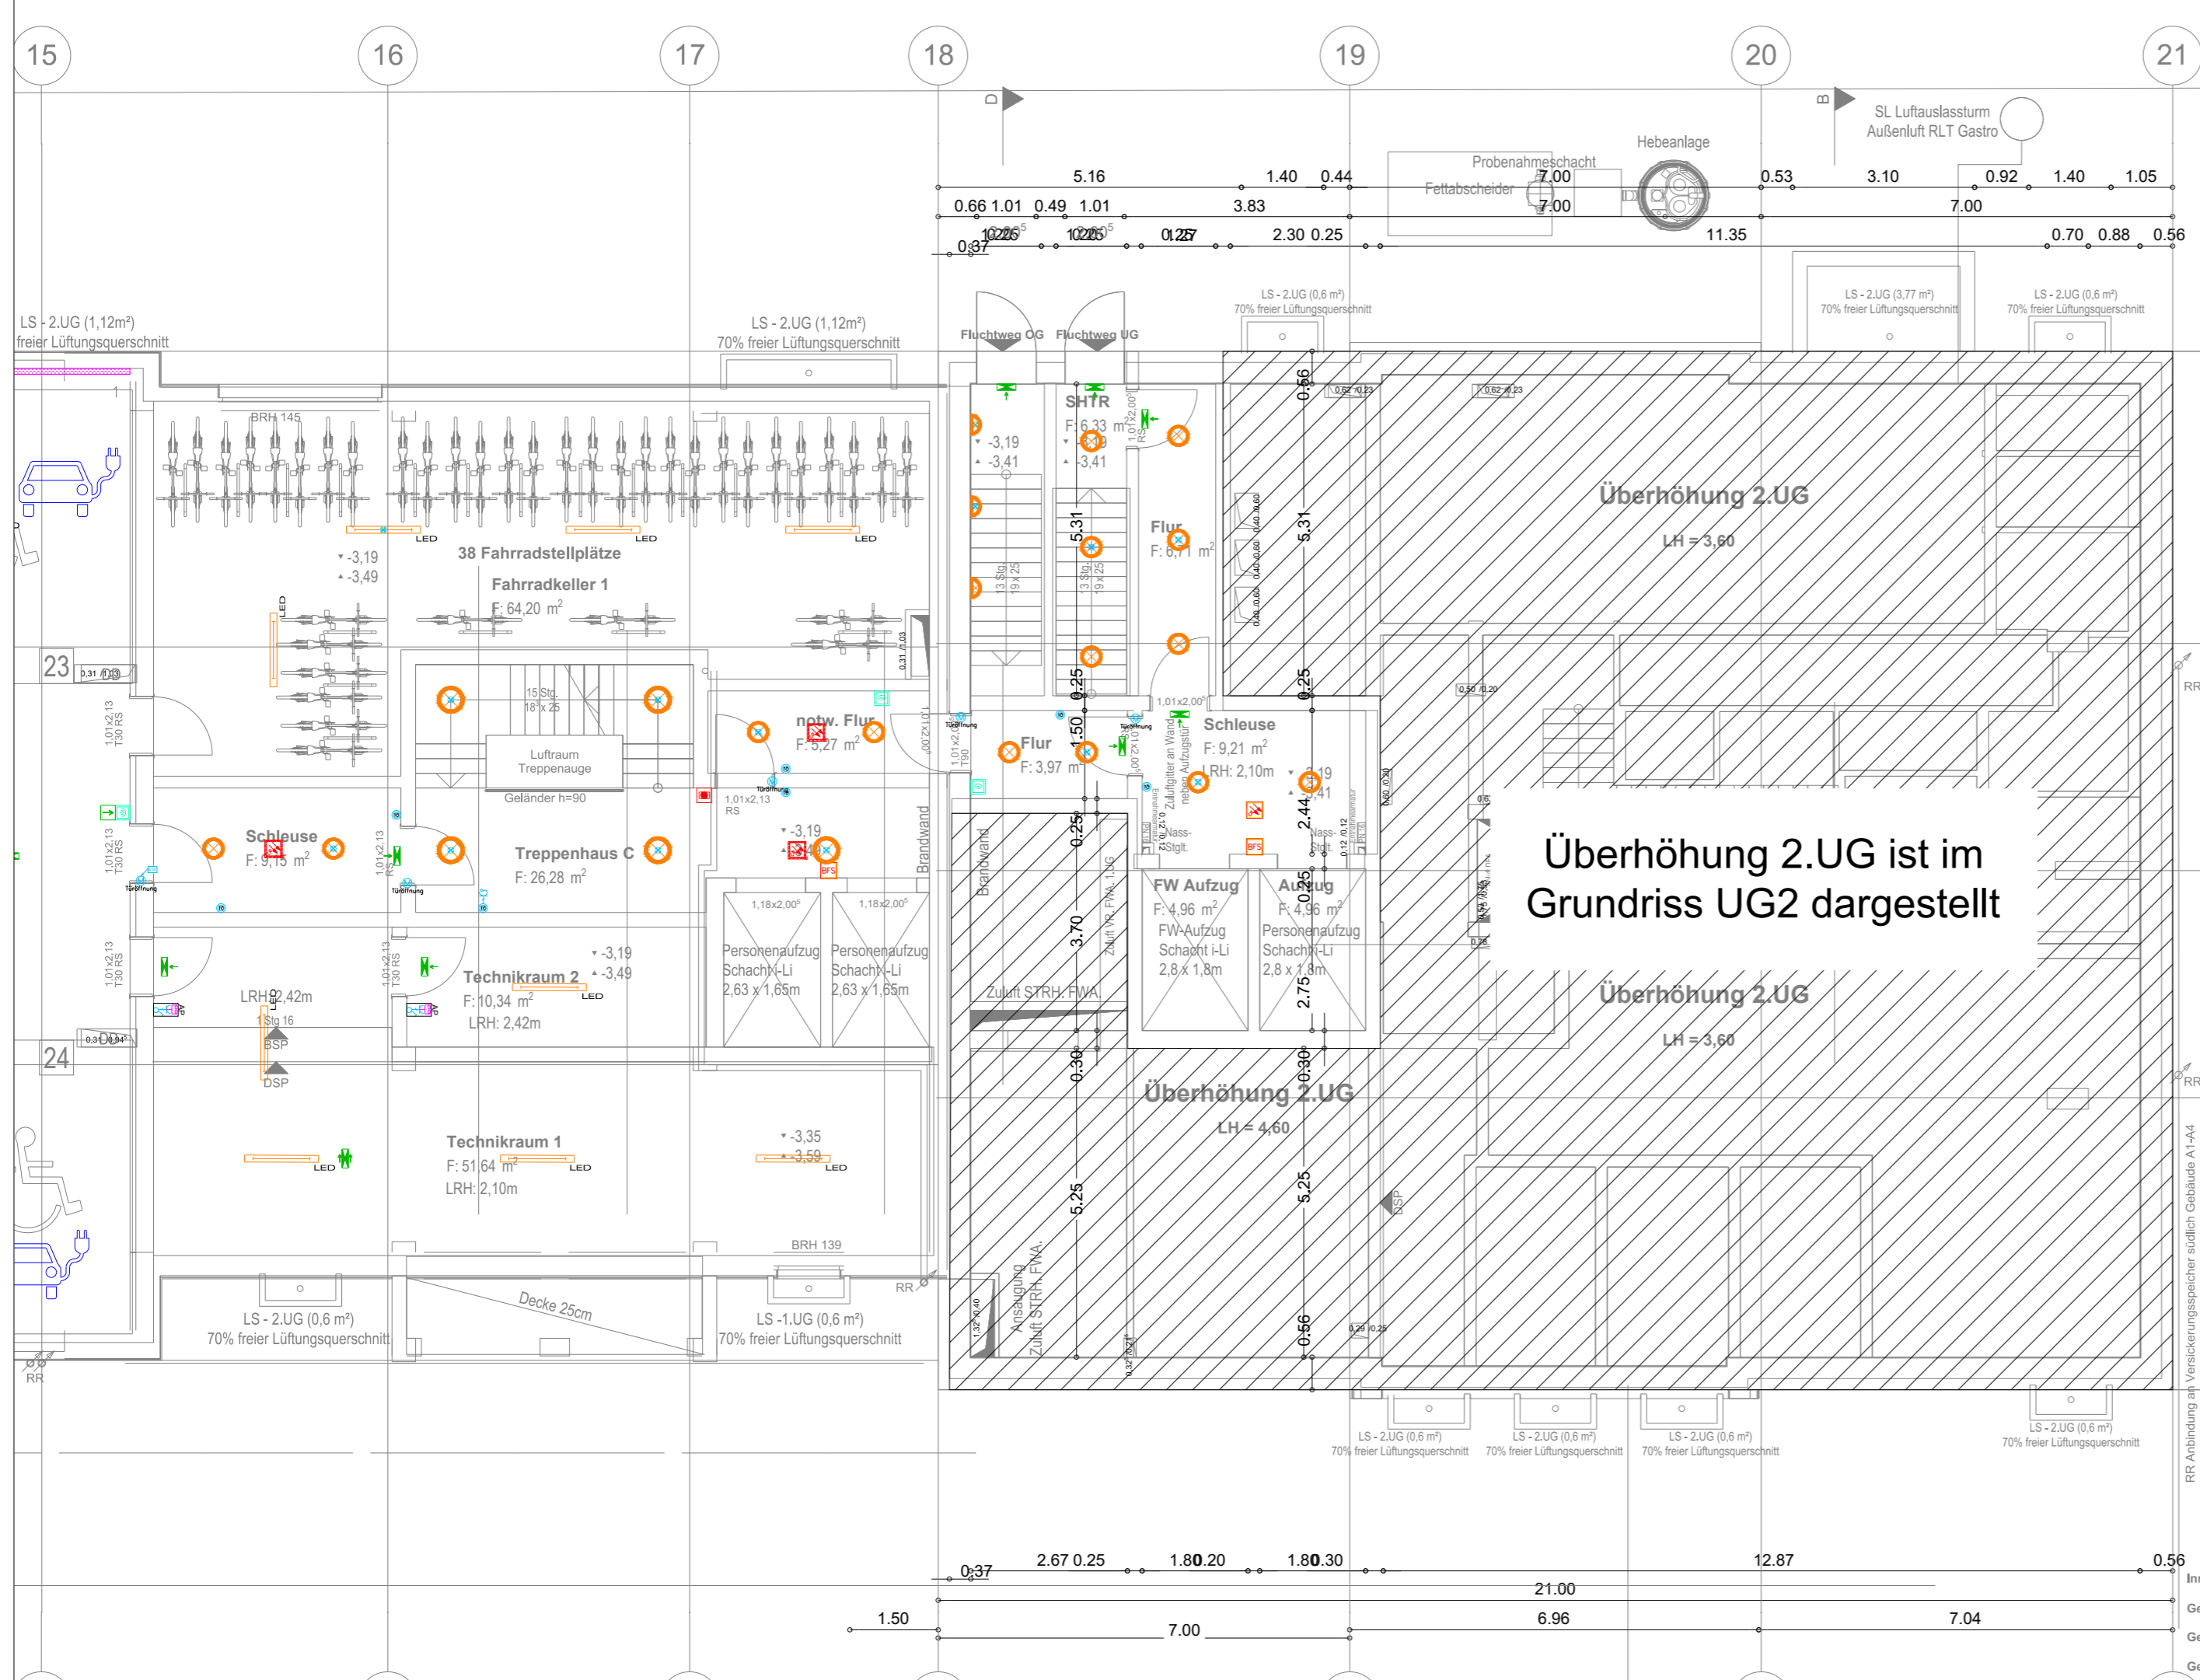

Überhöhung 2.UG ist im Grundriss UG2 dargestellt

PLANBEZEICHNUNG	LPH	GEWERK	BAUTEIL	PLANART.	DEFINITION	PLAN NR.	STATUS	INDEX
EIS2	_3	_HE	_HH	_GR	_UG1	_3101	_F	_B

PLANNHALT: Grundriss 1. Untergeschoss - Hochhaus

PHASE: ENTWURFSPLANUNG

PROJEKT: Neubau Hochhaus + Riegel Eiswerderstraße 12 13585 Berlin-Spandau

RIEGEL / BOARDINGHAUS | HOCHHAUS

BAUHERR	Covivio Development GmbH Lietzenburger Straße 90 10719 BERLIN	COVIVIO
PLANUNG	Wunderlich Architekten- und Ingenieurgesellschaft Berlin GmbH Markt 4, 13597 Berlin Tel. 030 314 920 - 0 mail@wunderlich-architekten.com	WUNDERLICH ARCHITECTEN
ARCHITEKT		
STATIK ENW		
Brandschutz		
HAUSTECHNIK	RTW Ingenieurgesellschaft für Haustechnik GmbH Bayreuther Straße 8, D-10787 Berlin Tel. +49 (0)30 787 75 3-0 Fax: +49 (0)30 787 81 91	RTW INGENIEURGESSELLSCHAFT FÜR HAUSTECHNIK MBH
BAUKUNSTIK		

FORMAT	STATUS	INDEX	GEZ	PLANDATUM	PLOTDATUM
A2	FREIGABE	B	TK	25.03.2022	29.07.2022

PLANNUMMER: EIS2_3_HE_HH_GR_UG1_3101_F_B

PLANNHALT: Grundriss 1.Untergeschoss / Gewerk: Elektro

MASSTAB: 1:100