




Detail Fluchttür in gedämmter Kellerinnenwand

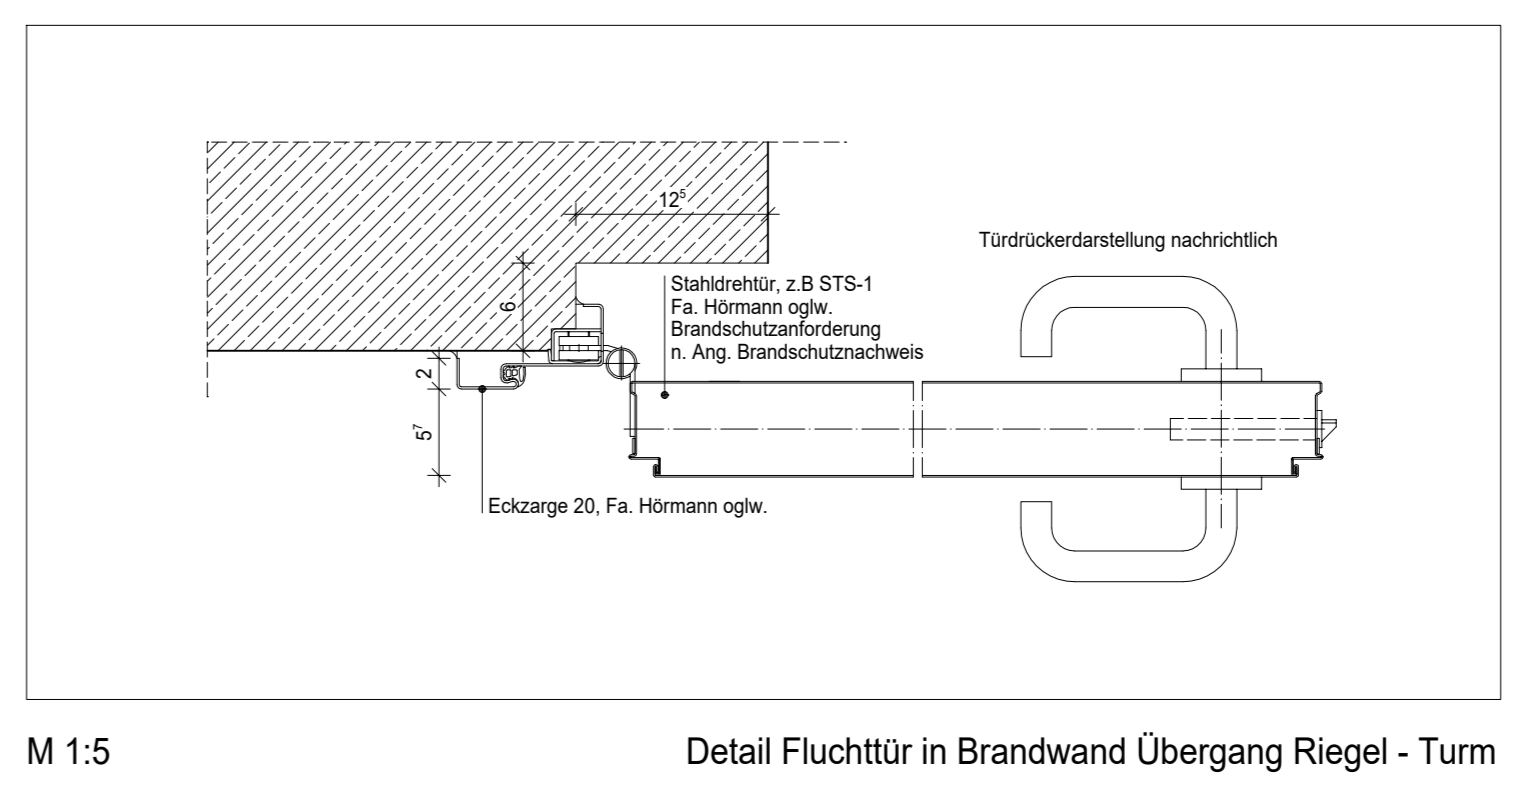

Detail Fluchttür in Brandwand Übergang Riegel - Turm

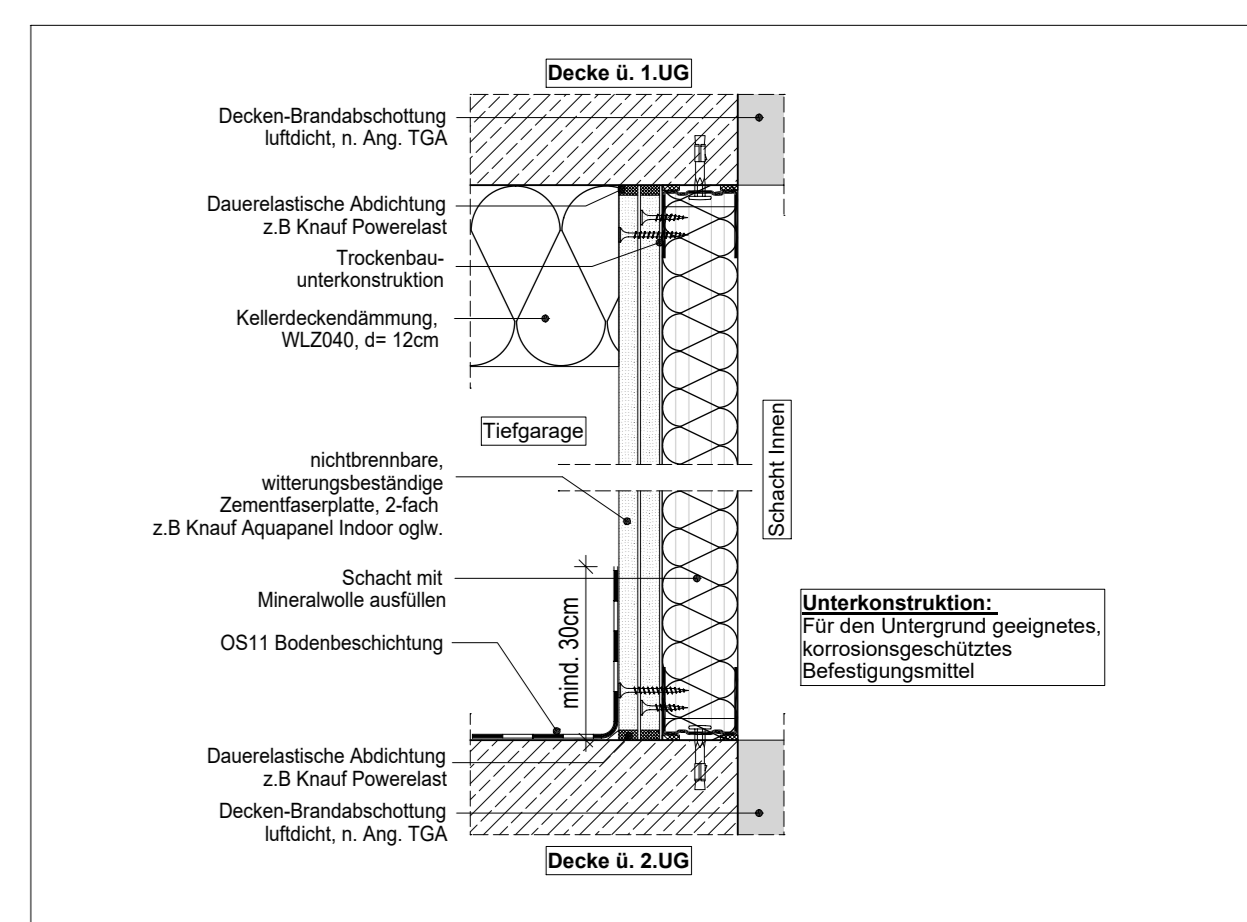



Detail Schachtverkleidung in der Tiefgarage

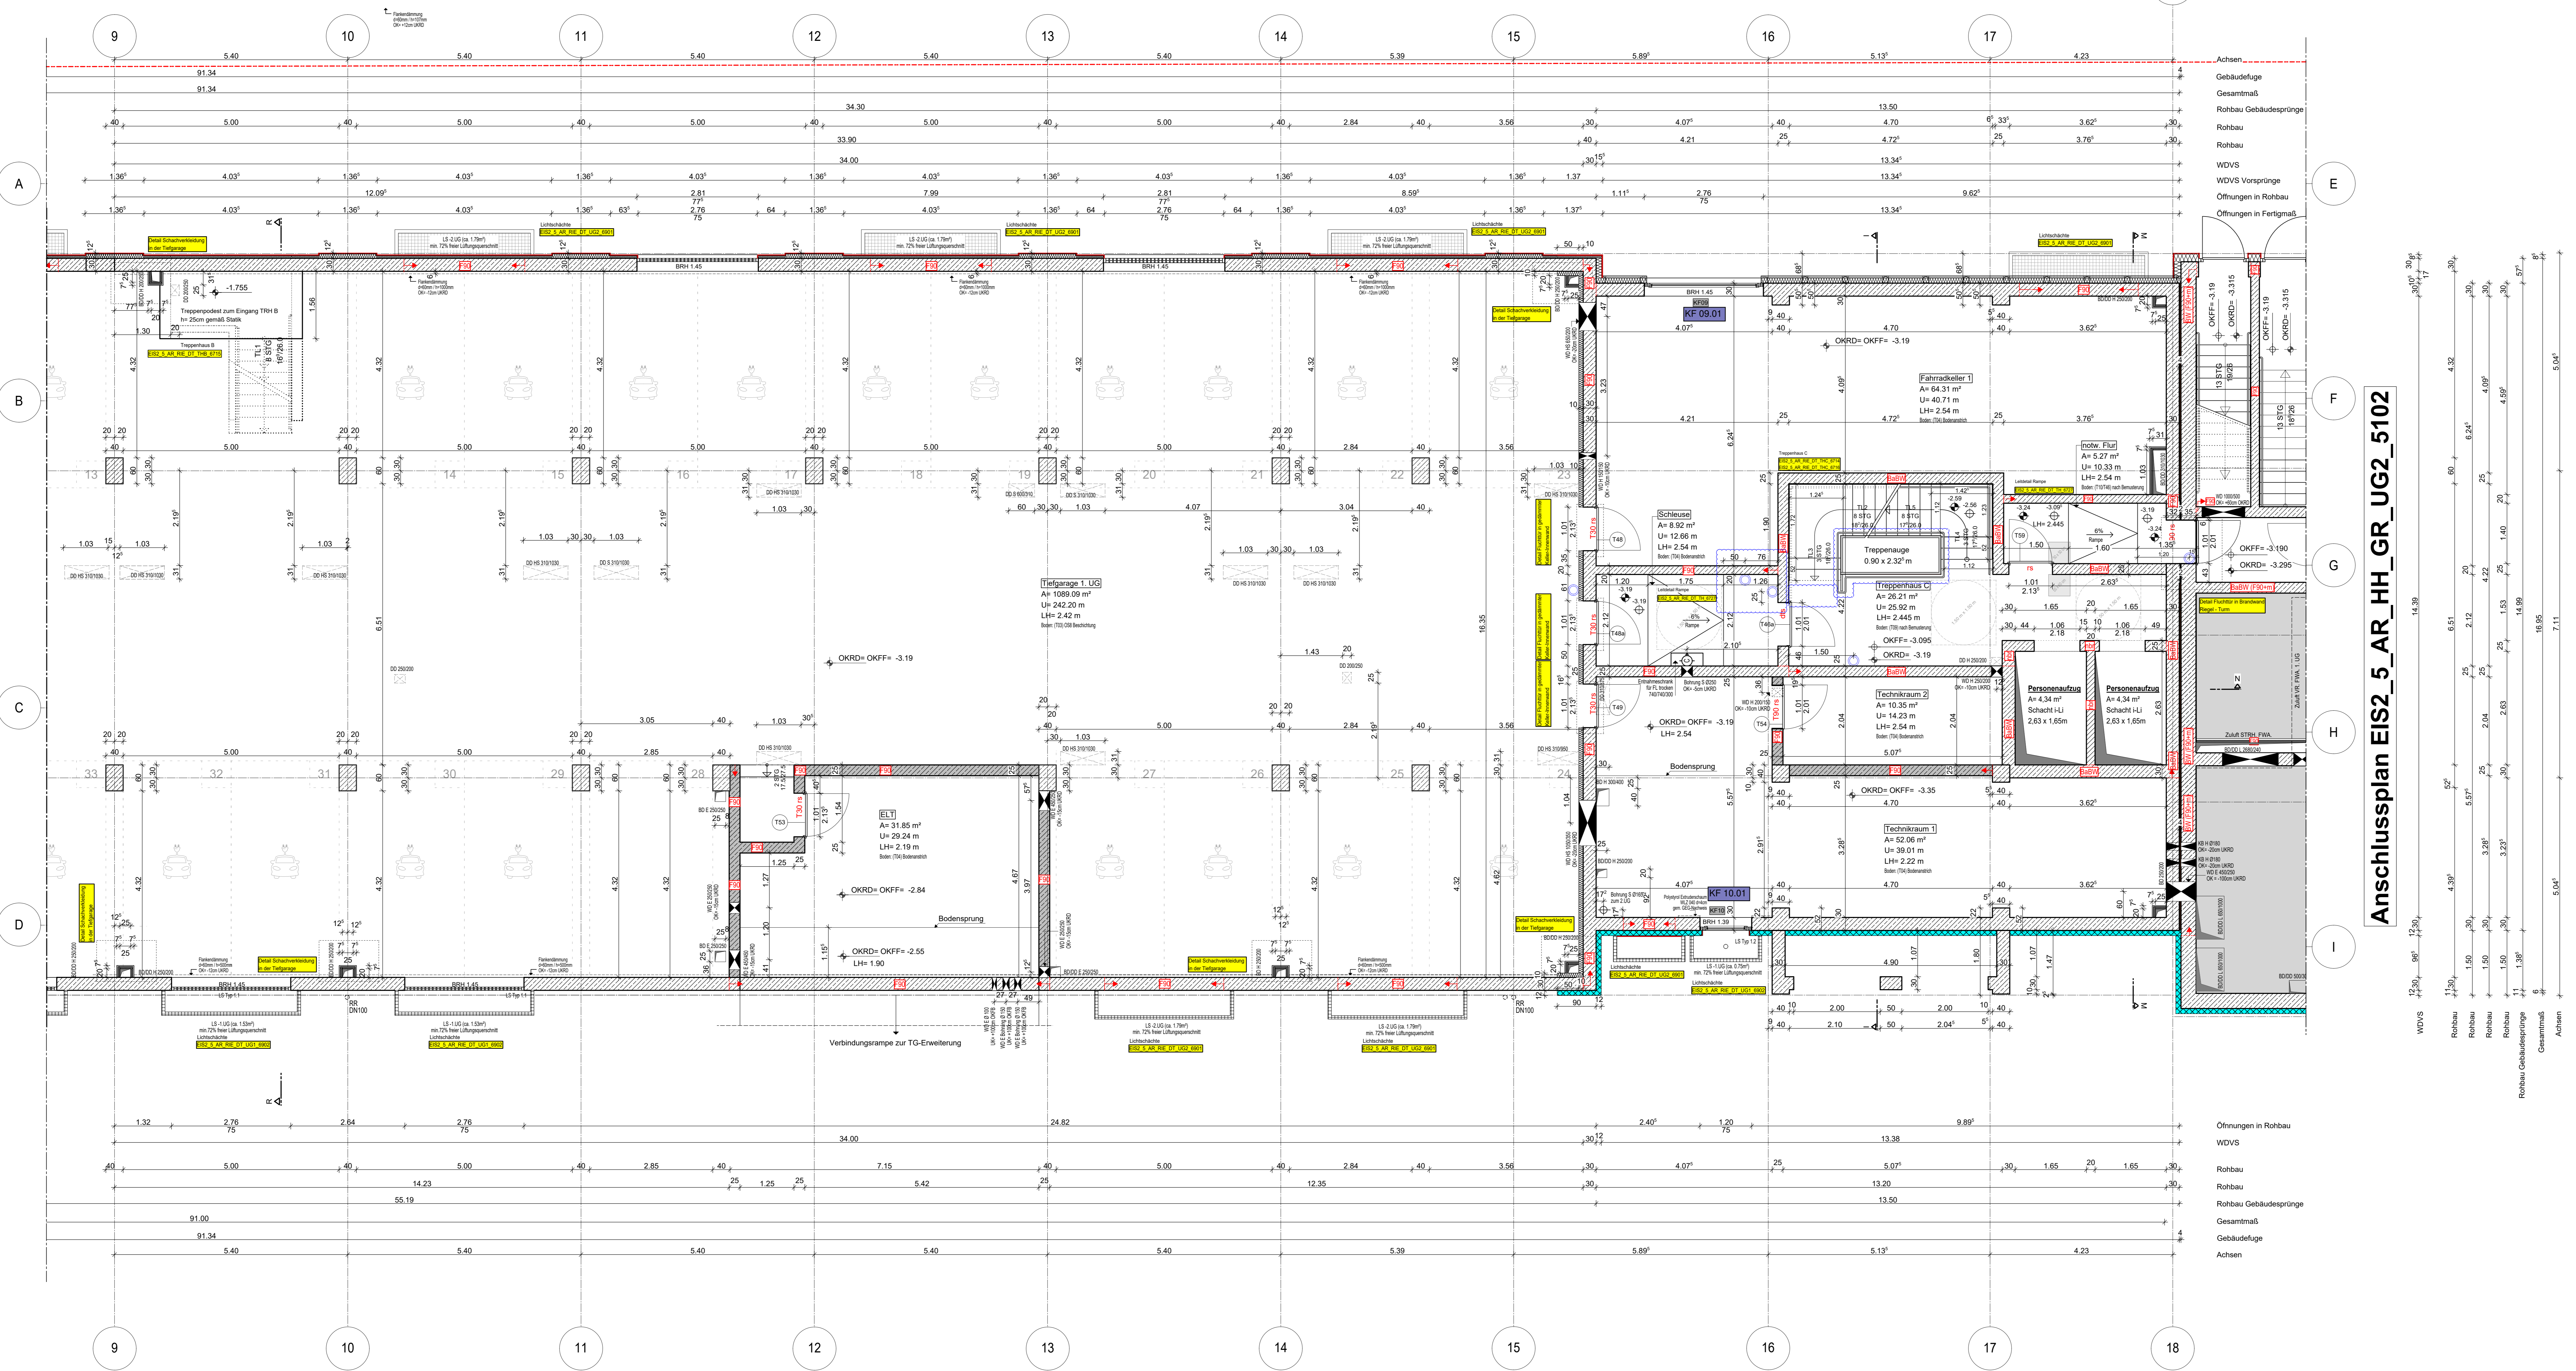

Blue Revisionswolken: - autom. Türöffner ergänzt/verortet - Handlauf TH C - taktile Fläche entfällt

- Hinweis: - Für den Fugendichtungsplan der Weißen Wanne siehe Ausführungsplanung RESCON und L + N Tragwerksplanung...

Be- und Entlüftung TG RTW geht aktuell nicht davon aus, dass der Nachweis der natürlichen Be- und Entlüftung...

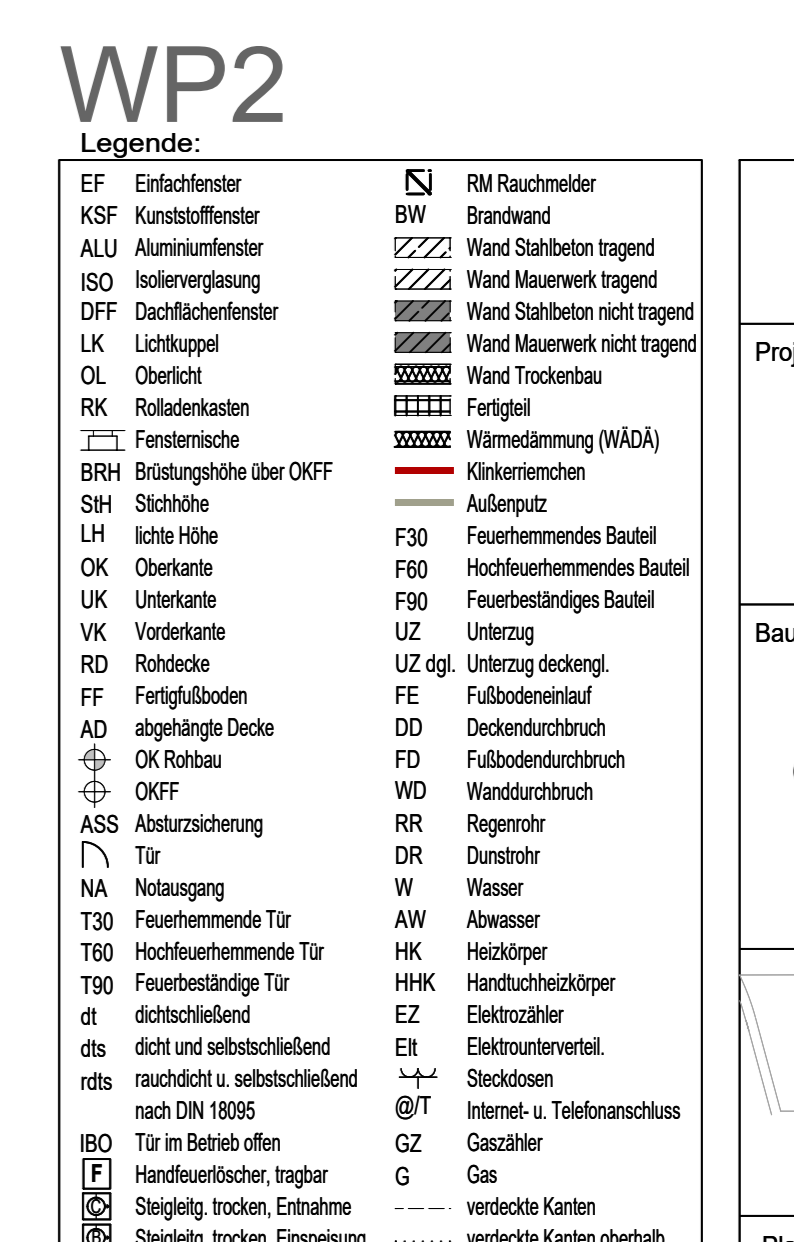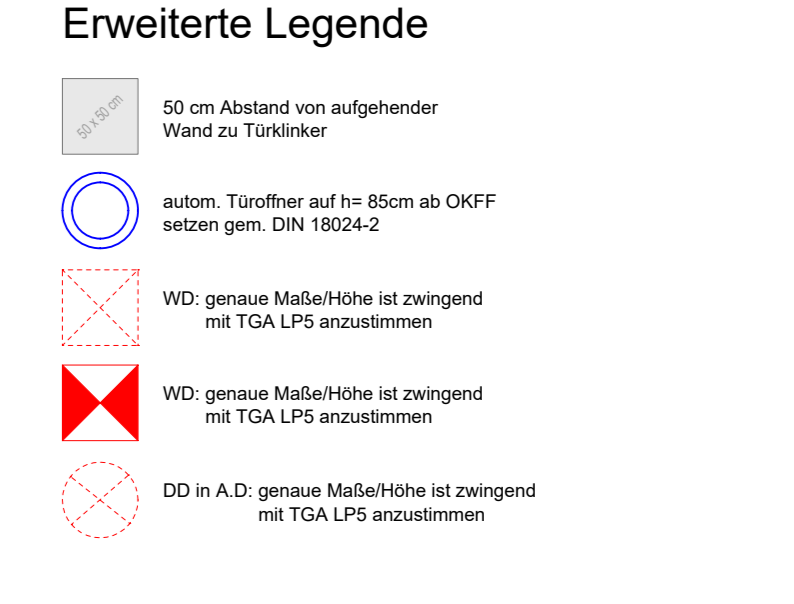

EIS2 project information including client name (Covivio Development GmbH), address, and planning details.

Revision table with columns for No., Change, Date, and Status. Includes a drawing scale of 1:50 and a date of 13.12.2023.