Gründstücksgrenze gemäß Vermesserlageplan
Projektnummer: 735/2012

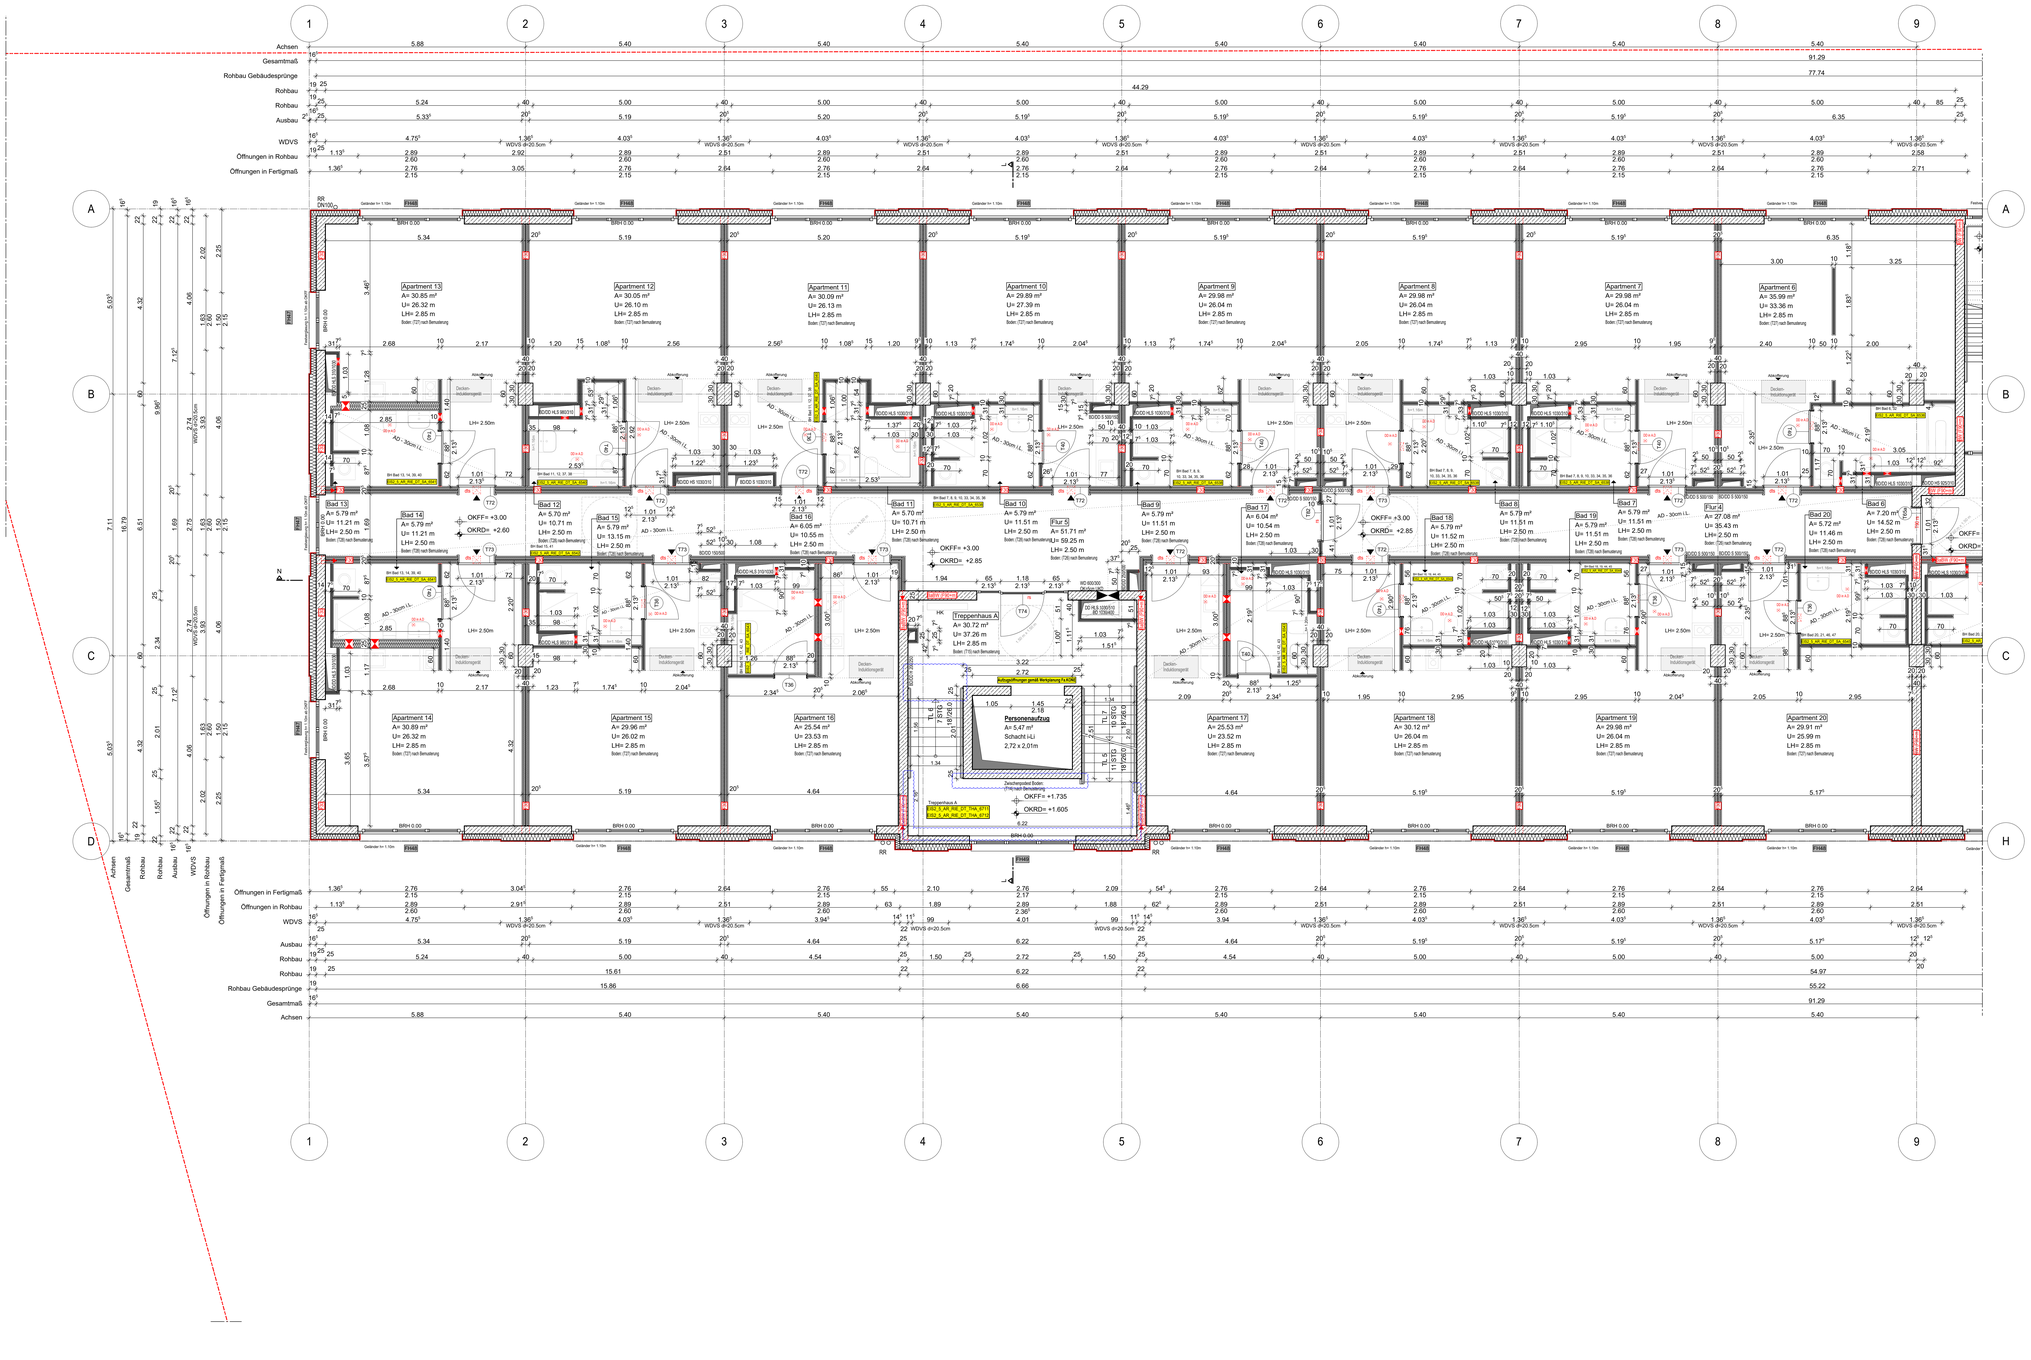
Achsen
Gesamtmaß
Rohbau Gebäudesprünge
Rohbau
Rohbau
Ausbau
WDVS
Öffnungen in Rohbau
Öffnungen in Fertigmaß
Apartment 13
A= 30.85 m²
U= 26.32 m
LH= 2.85 m
Apartment 12
A= 30.05 m²
U= 26.10 m
LH= 2.85 m
Apartment 11
A= 30.09 m²
U= 26.13 m
LH= 2.85 m
Apartment 10
A= 29.89 m²
U= 27.39 m
LH= 2.85 m
Apartment 9
A= 29.98 m²
U= 26.04 m
LH= 2.85 m
Apartment 8
A= 29.98 m²
U= 26.04 m
LH= 2.85 m
Apartment 7
A= 29.98 m²
U= 26.04 m
LH= 2.85 m
Apartment 6
A= 35.99 m²
U= 33.36 m
LH= 2.85 m
Apartment 14
A= 30.89 m²
U= 26.32 m
LH= 2.85 m
Apartment 15
A= 29.96 m²
U= 26.02 m
LH= 2.85 m
Apartment 16
A= 25.54 m²
U= 23.53 m
LH= 2.85 m
Treppenhaus A
A= 30.72 m²
U= 37.26 m
LH= 2.85 m
Personenaufzug
A= 5,47 m²
Schacht i.Li.
2,72 x 2,01m
Apartment 17
A= 25.53 m²
U= 23.52 m
LH= 2.85 m
Apartment 18
A= 30.12 m²
U= 26.04 m
LH= 2.85 m
Apartment 19
A= 29.98 m²
U= 26.04 m
LH= 2.85 m
Apartment 20
A= 29.91 m²
U= 25.99 m
LH= 2.85 m
Bad 13
A= 5.79 m²
U= 11.21 m
LH= 2.50 m
Bad 14
A= 5.79 m²
U= 11.21 m
LH= 2.50 m
Bad 12
A= 5.70 m²
U= 10.71 m
LH= 2.50 m
Bad 15
A= 5.79 m²
U= 13.15 m
LH= 2.50 m
Bad 11
A= 5.70 m²
U= 10.71 m
LH= 2.50 m
Bad 16
A= 6.05 m²
U= 10.55 m
LH= 2.50 m
Bad 10
A= 5.79 m²
U= 11.51 m
LH= 2.50 m
Flur 5
A= 51.71 m²
U= 59.25 m
LH= 2.50 m
Bad 9
A= 5.79 m²
U= 11.51 m
LH= 2.50 m
Bad 17
A= 6.04 m²
U= 10.54 m
LH= 2.50 m
Bad 18
A= 5.79 m²
U= 11.52 m
LH= 2.50 m
Bad 8
A= 5.79 m²
U= 11.51 m
LH= 2.50 m
Bad 19
A= 5.79 m²
U= 11.51 m
LH= 2.50 m
Bad 7
A= 5.79 m²
U= 11.51 m
LH= 2.50 m
Flur 4
A= 27.08 m²
U= 35.43 m
LH= 2.50 m
Bad 20
A= 5.72 m²
U= 11.46 m
LH= 2.50 m
Bad 6
A= 7.20 m²
U= 14.52 m
LH= 2.50 m
OKFF= +3.00
OKRD= +2.60
OKFF= +3.00
OKRD= +2.85
OKFF= +3.00
OKRD= +2.85
OKFF= +1.735
OKRD= +1.605
Zwischenpodest Boden: 7TH4 nach Benutzung
Treppenhaus A
EIS2_5_AR_RIE_GR_01_THA_EP11
EIS2_5_AR_RIE_GR_01_THA_EP12
Aufzugsöffnungen gemäß Montageplanung FA AUG
Deckenaussparung für Lüftung
Deckenaussparung für Lüftung
Deckenaussparung für Lüftung