


Grundstücksgrenze gemäß Vermessungsplan
Projektnummer: 735/2012

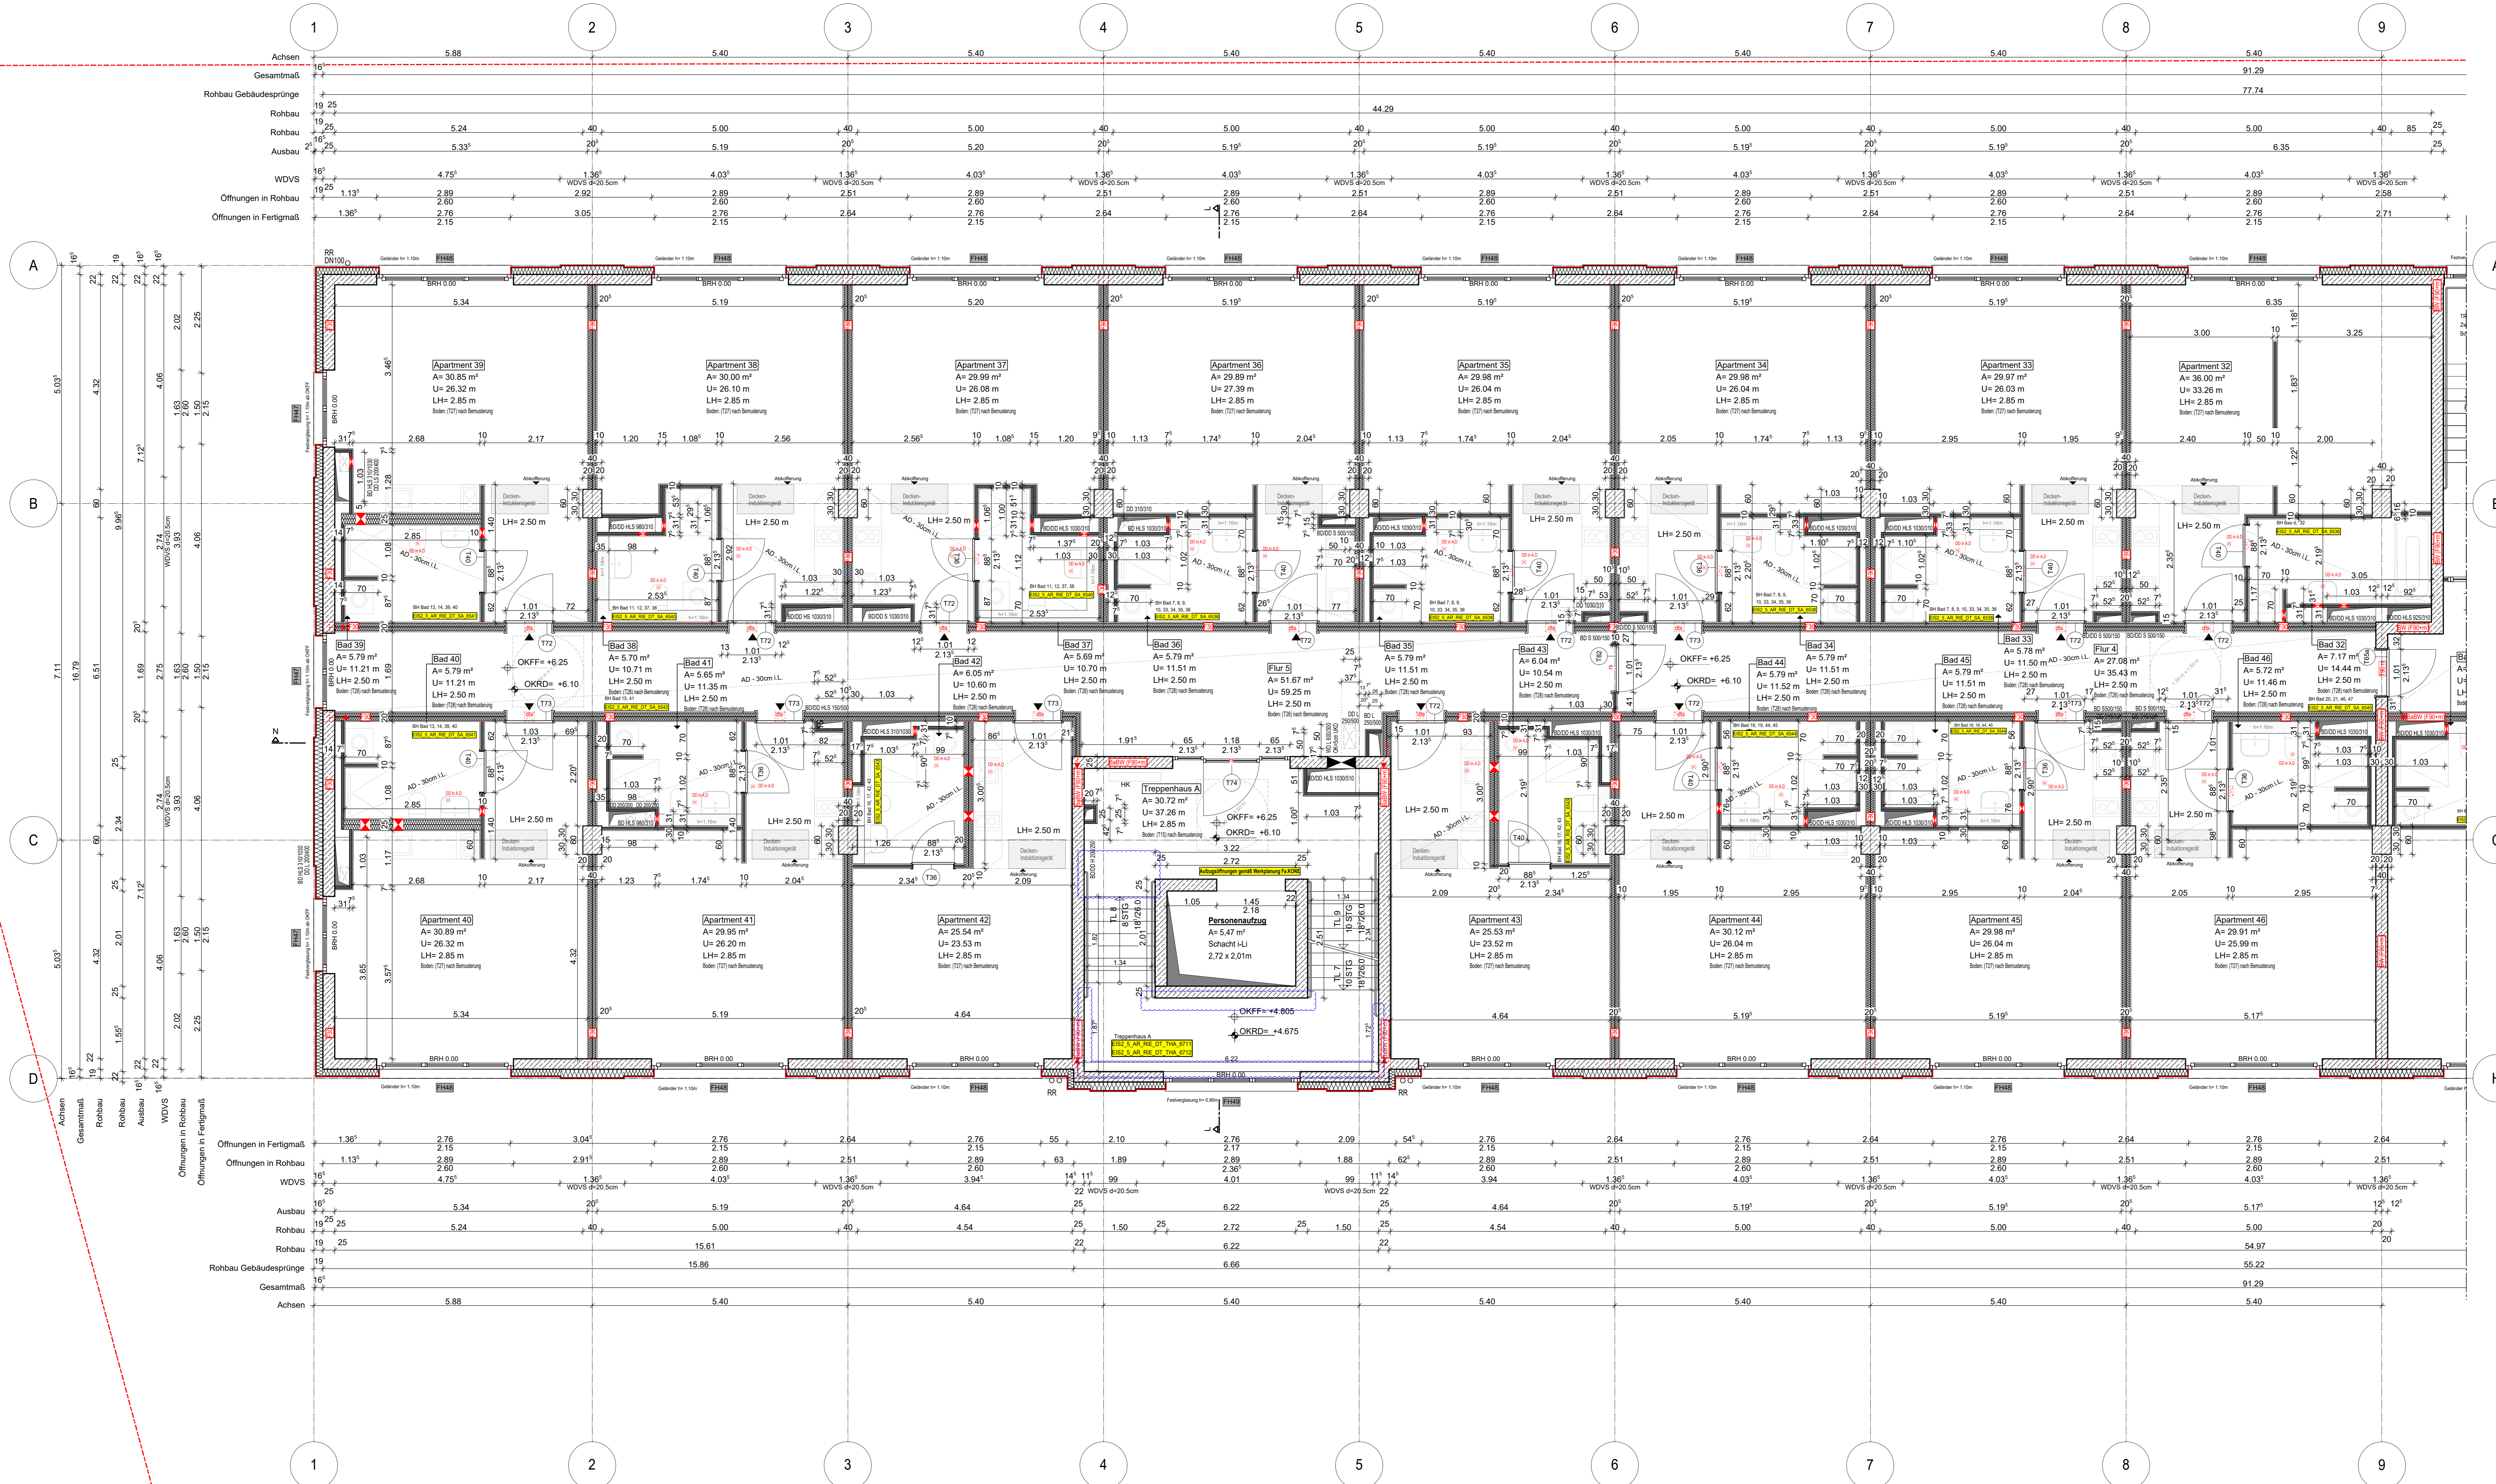

Anschlussplan EIS2_5_AR_RIE_GR_02-2_5131

Blaue Revisionswolke:
- taktile Fläche entfällt
- Handlauf TRH A

- Hinweise:
- Alle Durchbrüche/Bohrungen sind beschriftet wie folgendes:
Maße/Durchmesser in mm, Abstand von OKRD/UKRD/OKFF in cm.
 - Installationsschichten müssen in der Ebene der Geschossdecke geschottert werden.
 - Geplantes Brandschutzkonzept ist zu beachten.
 - Die Planung der Trockenbaudurchbrüche ist gem. PlanungTGA LP5 noch ausstehend.
 - **Rede DB: Abstimmung mit TGA LP5 zwingend erforderlich.**
 - Öffnung in der Abhängecke für die Lüftung Ein-Auslässe gem. TGA Planung LP3. Die genaue Lage und die Lichthöhe der Abhängecke ist mit TGA LP5 abzustimmen.
 - Alle Elektro-Tassen, welche durch notw. Fluren/Schleuse gehen, müssen gem. Brandschutznachweis in F90 verkleidet werden.

- Erweiterte Legende
- 50 cm Abstand von aufliegender Wand zu Türschwelle
 - Auton. Türstopper auf 60 cm ab OKFF
 - WD: gem. Maßhöhe ist zulässig mit TGA LP5 anzureichern
 - WD: gem. Maßhöhe ist zulässig mit TGA LP5 anzureichern
 - DD: A-D: gem. Maßhöhe ist zulässig mit TGA LP5 anzureichern

WP2

Legende:	Legende:
EIS2
Projekt: EIS 2
Neubau Hochhaus und Riegel
Eisenerstraße 12
13585 Berlin

Bauherr: **COVIVIO**
Covivio Development GmbH
Lietzenburger Straße 90
10719 Berlin

Planung: **RTW GENERALPLANUNGS-GESELLSCHAFT MBH**
BAYREUTHER STR. 8 - 10787 BERLIN
fon: +49 (0)30 787 75 3-0 mail@rtw-berlin.de
fax: +49 (0)30 781 81 91 www.rtw-berlin.de

Zuschlag: **Ausführungsplanung**
Grundriss 2. Obergeschoss
Riegel Abschnitt 1

Nr.	Änderung	gez.	bearb.	Datum
1				
2				
3				
4				
5				
6				
7				
8				
9				

Bemerkung
Maße ablesen, nicht 1:1 abgelesen!
Unstimmigkeiten sind unverzüglich der Bauleitung mitzuteilen. Alle Brandschutz- und Innentüren sind zu beschriften. Alle Brandschutz- und Innentüren sind zu beschriften.
beziehen sich auf OKF.
± 0.00 = + 36.00m ü. NNH

Nr.	Änderung	gez.	bearb.	Datum
1				
2				
3				
4				
5				
6				
7				
8				
9				

Datum: 13.12.2023
Plan- und Datum-Nr.: 302015.EIS2_5.AR.RE_GR_02-2_5131
Blattgröße: 1400 x 841
Alphan: 2023