




Erdgeschoss

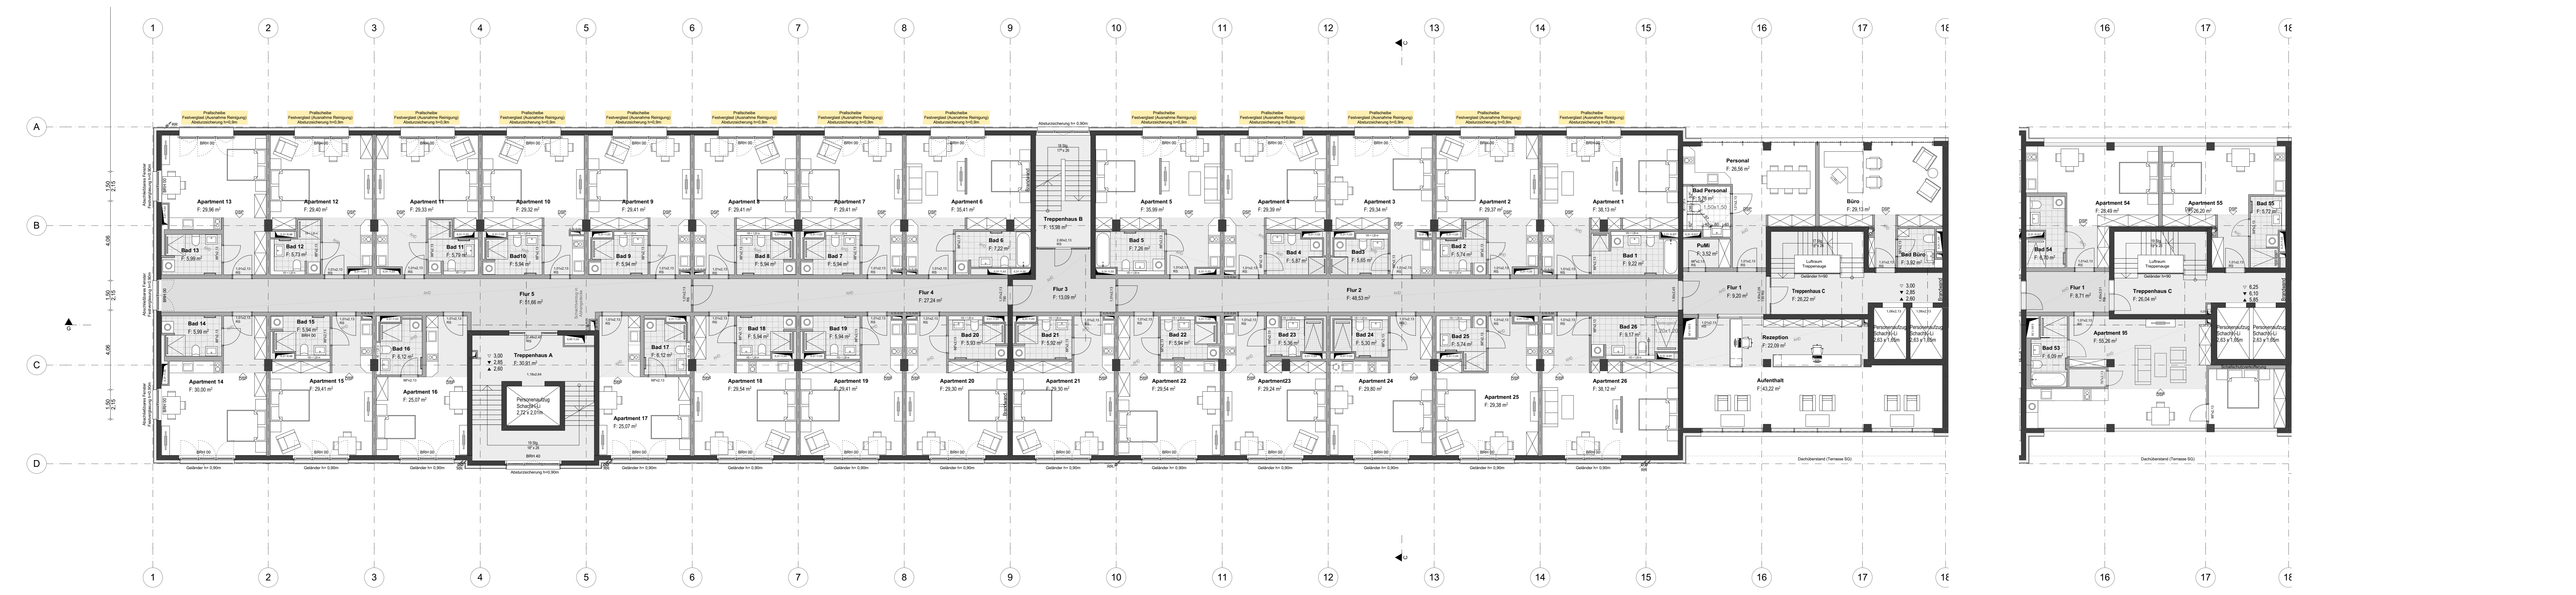

1.Obergeschoss

Rezeption im
1.Obergeschoss

optional großes
Apartment wie im
2.OG



Wunderlich Architekten und
Ingenieurarchitekten Berlin mbH
Markt 4
10557 Berlin
Tel.: 030 214 920-0
mail:wunderlich-architekten.com

VORABZUG!

07.08.2024
Baufahrer:
Corvus Wohnen GmbH
Corvus Development GmbH
Lindenberger Straße 99
10719 Berlin

07.08.2024
Bauebenen:
E82
Neubau Hochhaus und Regel
Eisenwerstraße 12
15855 Berlin

1946:
Regel-Großhaus
Boardinghouse Apartments statt
Boardinghaus
Erdgeschoss
1.Obergeschoss

10/00 D/CF Entwurf: 16.01.2024
M: 1/100 Form: 16/04/21
gms/TPP Dat: 07.08.2024
gms/MK Dat: 16.10.2023
gms/DE Dat: 07.08.2024
Plan: E82-4AR-E82-00-0000-F