



















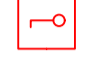





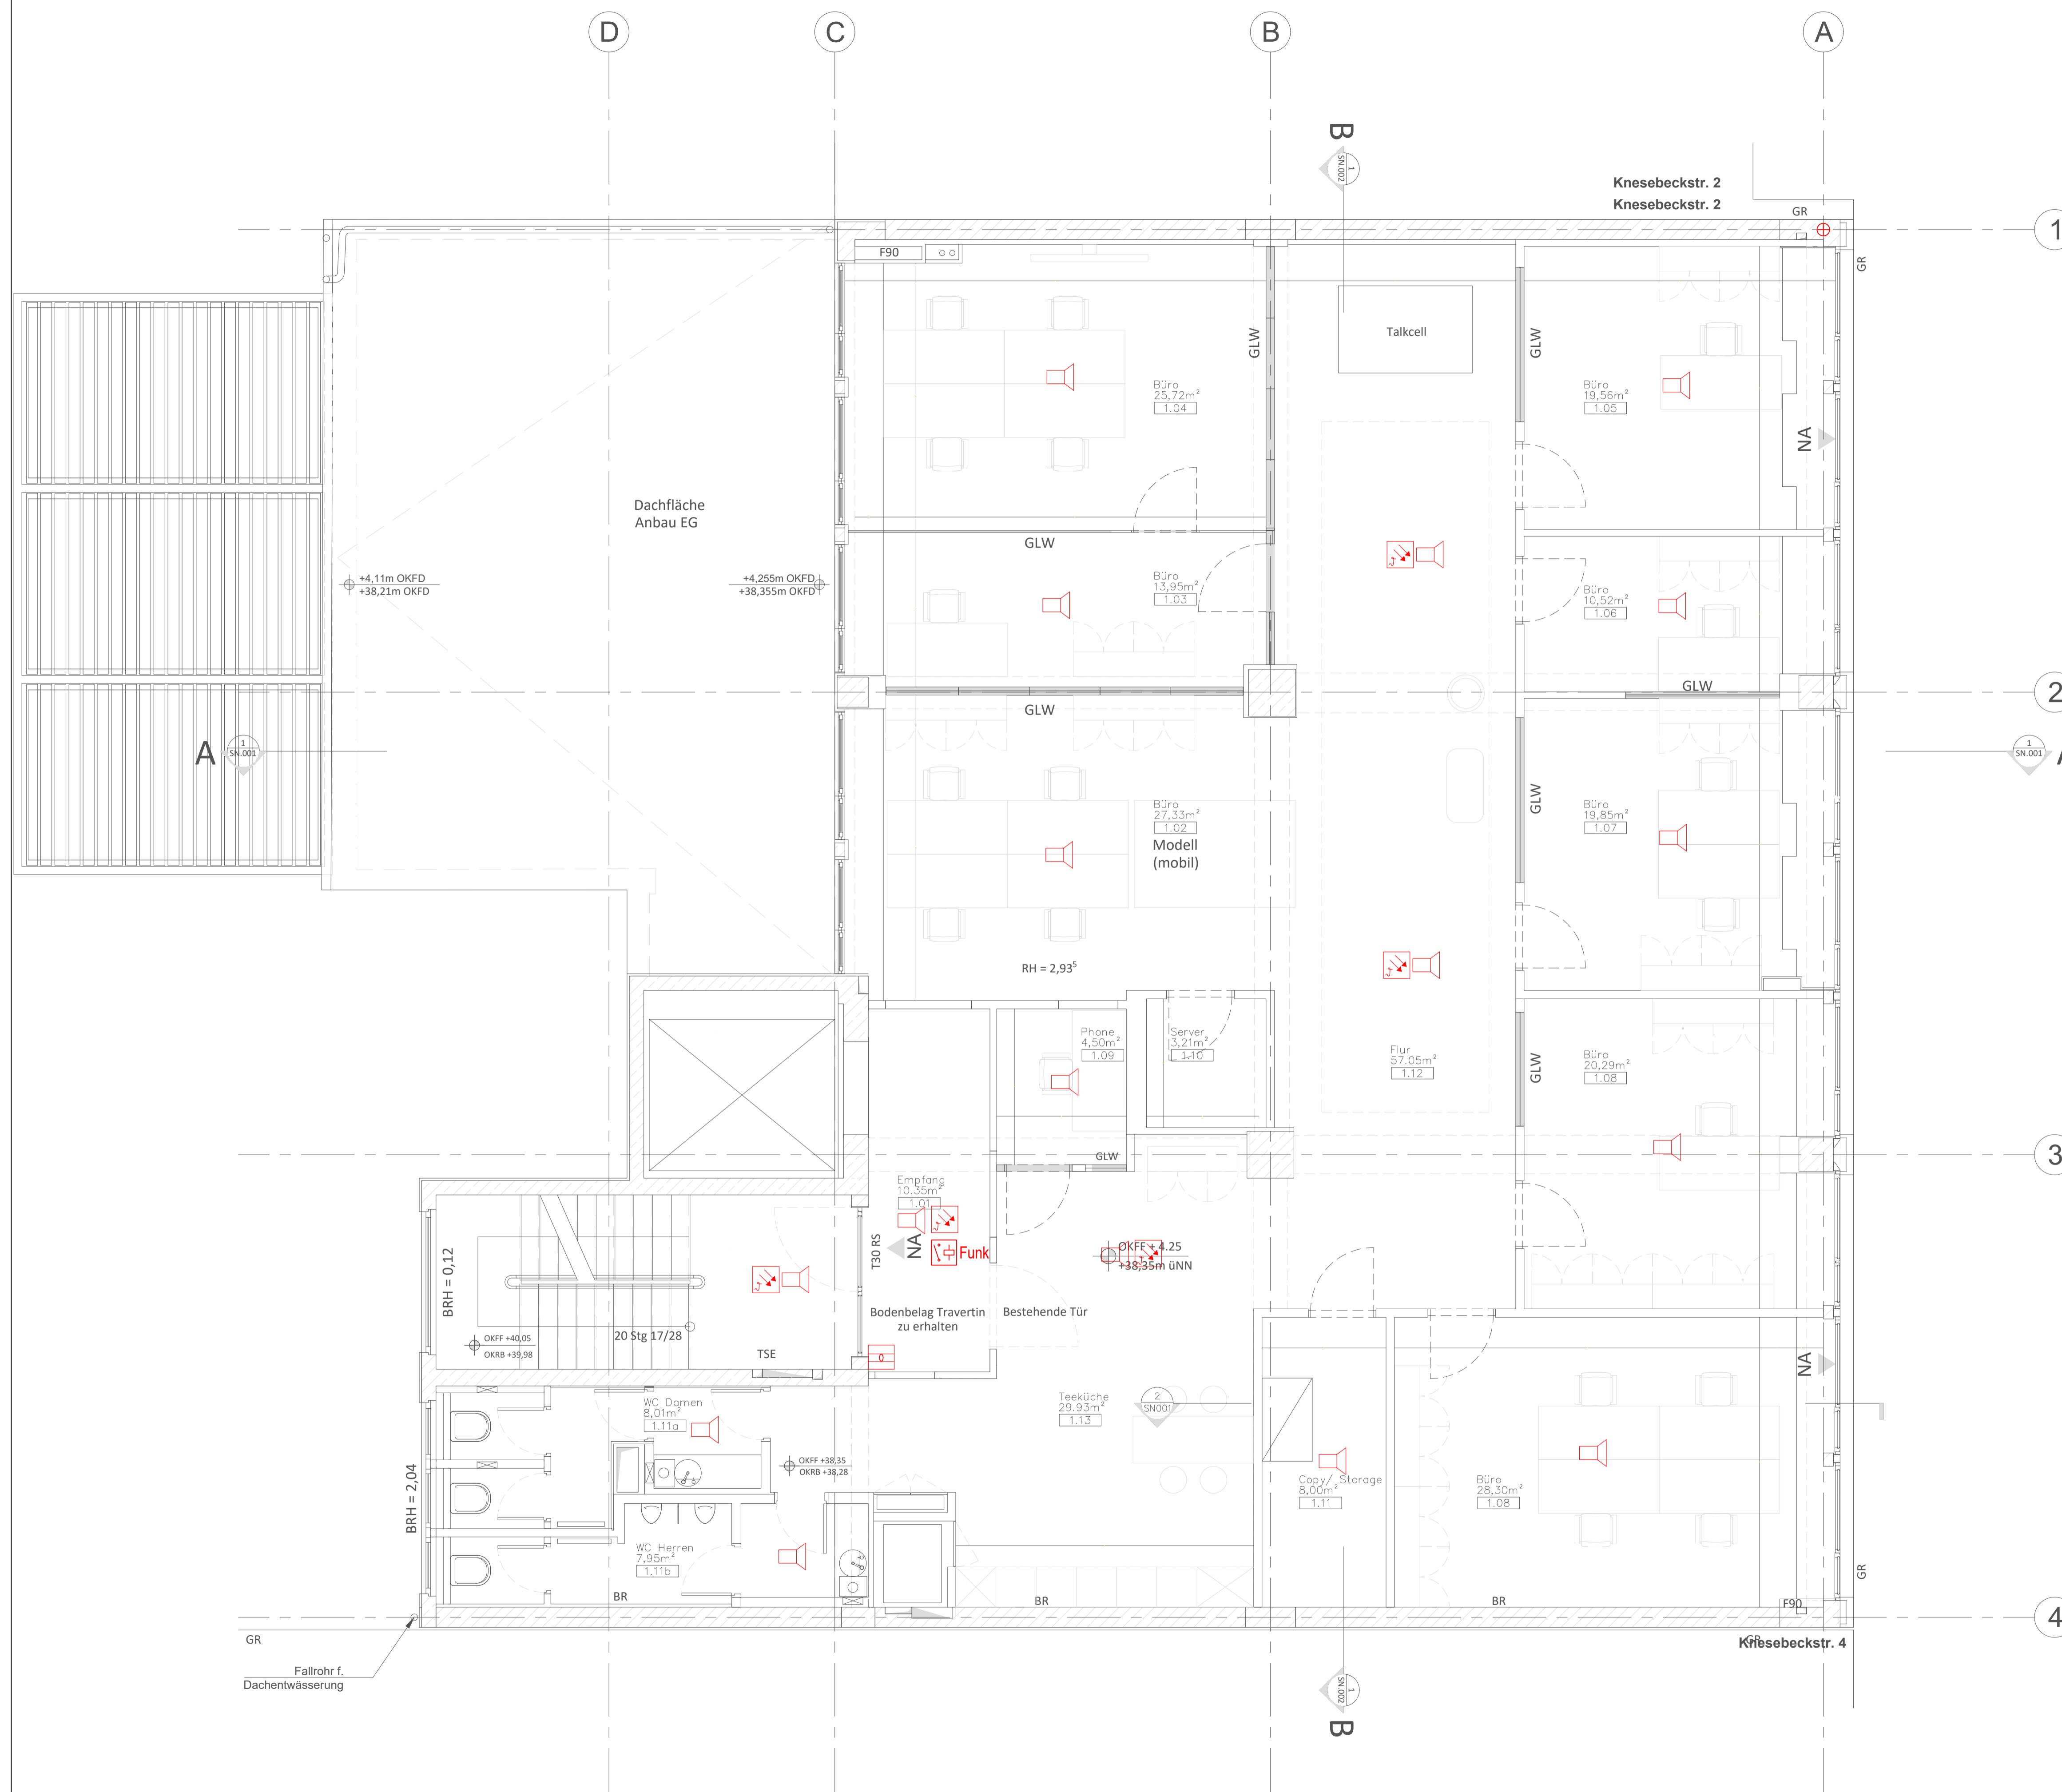







Legende


-  Multisensormelder
-  Thermomelder
-  Signalgeber - optisch
-  Druckknopfmelder
-  Ringbussirene
-  Wandsirene
-  Blitzleuchte
-  Feuerwehrschlüsseldepot
-  Freischaltelement
-  FIBS
-  Adressiermodul / Koppler
-  Netzgerät
-  Bedienteil
-  ÜG
-  BMA
- Brandmeldeanlage
- Grau optional




INDEX	DATUM	INHALT
 Schewe Ihr Komplettpaket für Telekommunikations- Daten- und Sicherheitstechnik <div style="float: right; font-size: small;"> Potsdamer Straße 84 14469 Potsdam Tel.: +49 (0) 331 549 79 - 0 Fax: +49 (0) 331 549 79 - 32 </div>		
BAUVORHABEN	Geschäftshaus Knesebeckstraße 3 10623 Berlin	
PLANINHALT	Brandmeldeanlage Grundriss 1. Obergeschoss	
MASSTAB:	1: 100	GEZEICHNET: DB, 18.05.2022
BLATTFORMAT:	DIN A1	GEPRÜFT: DB, 18.05.2022
ZEICHNUNGSNUMMER	Gesamtgrundriss.dwg	
		INDEX -





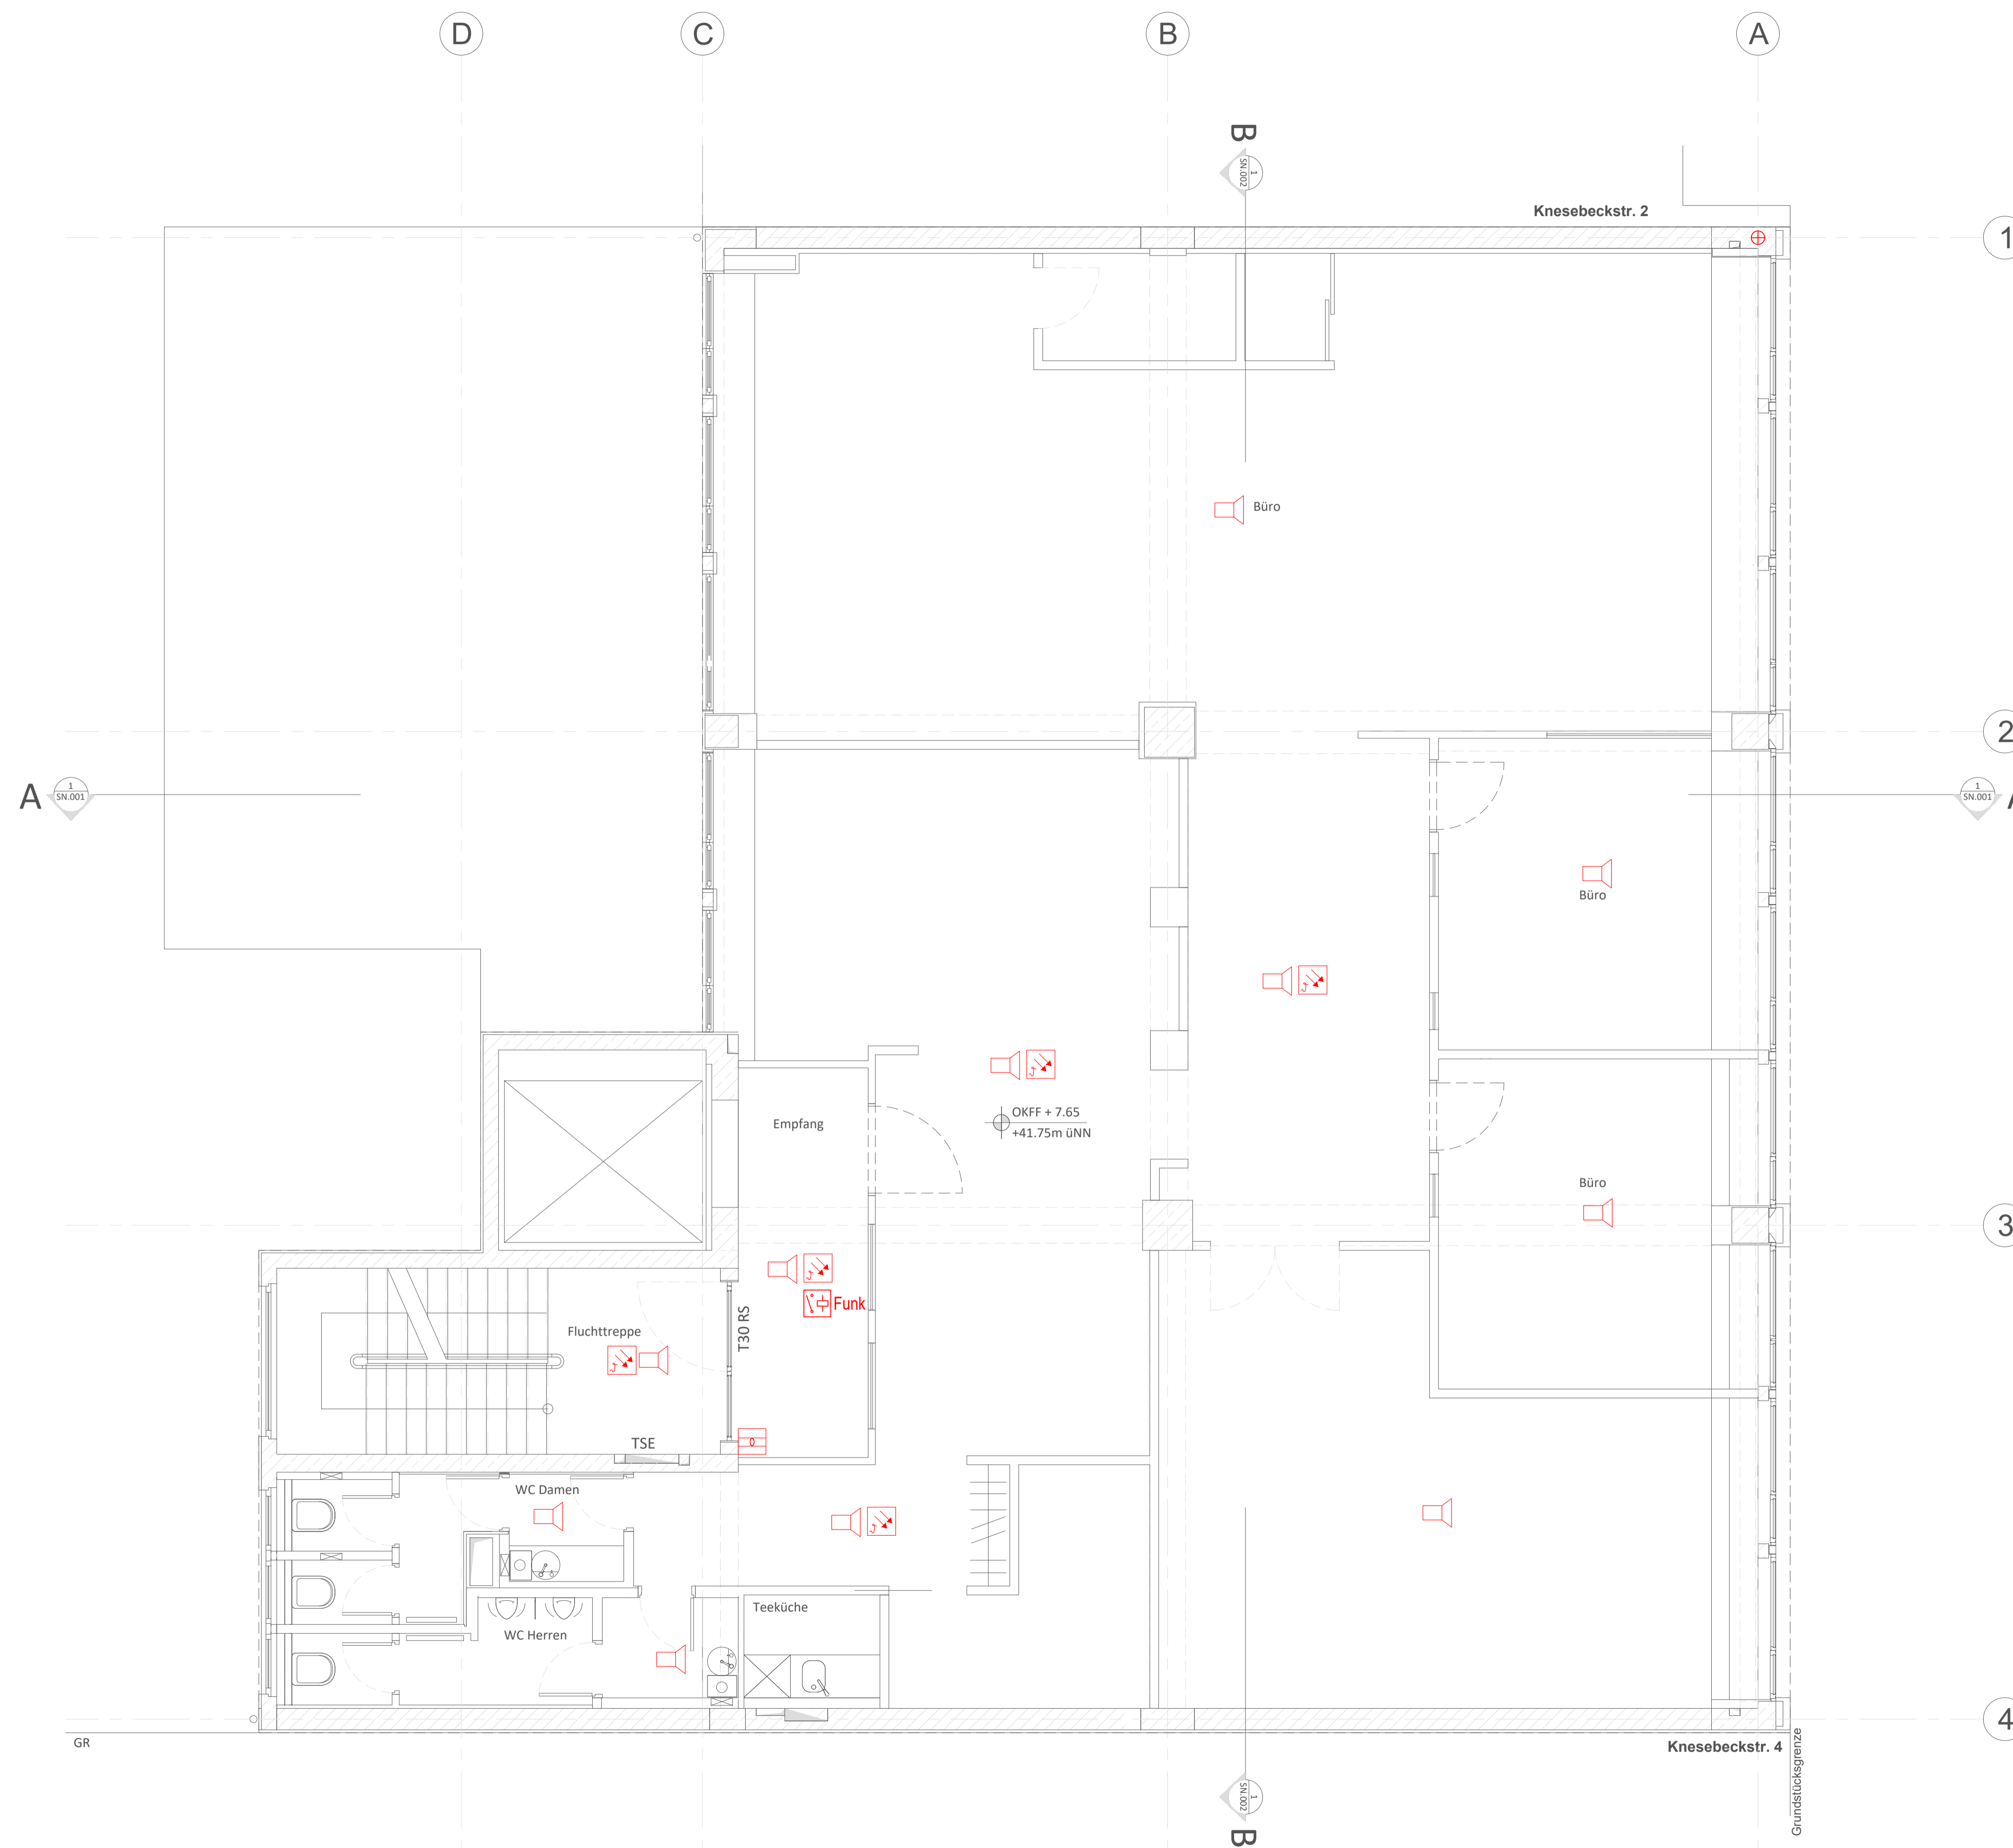










Legende

-  Multisensormelder
-  Thermomelder
-  Signalgeber - optisch
-  Druckknopfmelder
-  Ringbussirene
-  Wandsirene
-  Blitzleuchte
-  Feuerwehrschlüsseldepot
-  Freischaltelement
-  FIBS Feuerwehr Informations- und Bediensystem
-  Adressiermodul / Koppler
-  Netzgerät
-  Bedienteil
-  ÜG Übertragungsgerät
-  BMA Brandmeldeanlage
- Grau optional




INDEX	DATUM	INHALT
 Ihr Komplettpaket für Telekommunikations- Daten- und Sicherheitstechnik		
BAUVORHABEN Geschäftshaus Knesebeckstraße 3 10623 Berlin		Potsdamer Straße 64 14469 Potsdam Tel.: +49 (0) 331 549 79 - 0 Fax: +49 (0) 331 549 79 - 32
PLANINHALT Brandmeldeanlage Grundriss 2. Obergeschoss		
MASSTAB: 1: 100 BLATTFORMAT: DIN A1 ZEICHNUNGSNUMMER	GEZEICHNET: DB, 18.05.2022 GEPRÜFT: DB, 18.05.2022	PLANSTAND ARCHITEKTUR: MATTER - Schmidt Architekten
Gesamtgrundriss.dwg		INDEX -

Legende

-  Multisensormelder
-  Thermomelder
-  Signalgeber - optisch
-  Druckknopfmelder
-  Ringbussirene
-  Wandsirene
-  Blitzleuchte
-  Feuerwehrschlüsseldepot
-  Freischaltelement
-  FIBS Feuerwehr Informations- und Bediensystem
-  Adressiermodul / Koppler
-  Netzgerät
-  Bedienteil
-  ÜG Übertragungsgerät
-  BMA Brandmeldeanlage
- Grau optional



INDEX	DATUM	INHALT
 Schewe		Ihr Komplettpaket für Telekommunikations- Daten- und Sicherheitstechnik
BAUVORHABEN		Geschäftshaus Knesebeckstraße 3 10623 Berlin
PLANINHALT		Brandmeldeanlage Grundriss 3. Obergeschoss
MASSTAB: 1: 100	GEZEICHNET: DB, 18.05.2022	PLANSTAND ARCHITEKTUR:
BLATTFORMAT: DIN A1	GEPRÜFT: DB, 18.05.2022	MATTER - Schmidt Architekten
ZEICHNUNGSNUMMER		INDEX
Gesamtgrundriss.dwg		-

Potsdamer Straße 84
 14469 Potsdam
 Tel.: +49 (0) 331 549 79 - 0
 Fax: +49 (0) 331 549 79 - 32














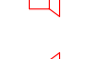

MATTERR - Schmidt Architekten
 Potsdamer Straße 84
 14469 Potsdam
 Tel.: +49 (0) 331 549 79 - 0
 Fax: +49 (0) 331 549 79 - 32




- Legende**
- Multisensormelder
 - Thermomelder
 - Signalgeber - optisch
 - Druckknopfmelder
 - Ringbussirene
 - Wandsirene
 - Blitzleuchte
 - Feuerwehrschlüsseldepot
 - Freischaltelement
 - FIBS Feuerwehr Informations- und Bediensystem
 - Adressiermodul / Koppler
 - Netzgerät
 - Bedienteil
 - ÜG Übertragungsgerät
 - BMA Brandmeldeanlage
 - Grau optional

INDEX	DATUM	INHALT
Schewe Ihr Komplettpaket für Telekommunikations- Daten- und Sicherheitstechnik		Potsdamer Straße 84 14469 Potsdam Tel.: +49 (0) 331 549 79 - 0 Fax: +49 (0) 331 549 79 - 32
BAUVORHABEN	Geschäftshaus Knesebeckstraße 3 10623 Berlin	
PLANINHALT	Brandmeldeanlage Grundriss 5.Obergeschoss	
MASSTAB:	1: 100	GEZEICHNET: DB, 18.05.2022
BLATTFORMAT:	DIN A1	GEPRÜFT: DB, 13.07.2022
ZEICHNUNGSNUMMER	Gesamtgrundriss.dwg	
		INDEX -







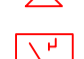








Legende

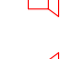
-  Multisensormelder
-  Thermomelder
-  Signalgeber - optisch
-  Druckknopfmelder
-  Ringbussirene
-  Wandsirene
-  Blitzleuchte
-  Feuerwehrschränke
-  Freischaltelement
-  FIBS
-  Adressiermodul / Koppler
-  Netzgerät
-  Bedienteil
-  ÜG
-  BMA
- Grau optional




A			08.03.24			Aufteilung Ringe geändert				
INDEX			DATUM			INHALT				
 Schewe			Ihr Komplettpaket für Telekommunikations- Daten- und Sicherheitstechnik			Potsdamer Straße 84 14469 Potsdam Tel.: +49 (0) 331 549 79 - 0 Fax: +49 (0) 331 549 79 - 32				
BAUVORHABEN			Geschäftshaus Knesebeckstraße 3 10623 Berlin							
PLANINHALT			Brandmeldeanlage Grundriss 6. Obergeschoss							
MAßSTAB:			1: 100		GEZEICHNET:		DB, 18.05.2022		PLANSTAND ARCHITEKTUR:	
BLATTFORMAT:			DIN A1		GEPRÜFT:		DB, 13.07.2022		MATTER - Schmidt Architekten	
ZEICHNUNGSNUMMER			Gesamtgrundriss.dwg						INDEX	
									-	

Legende

-  Multisensormelder
-  Thermomelder
-  Signalgeber - optisch
-  Druckknopfmelder
-  Ringbussirene
-  Wandsirene
-  Blitzleuchte
-  Feuerwehrschlüsseldepot
-  Freischaltelement
-  FIBS Feuerwehr Informations- und Bediensystem
-  Adressiermodul / Koppler
-  Netzgerät
-  Bedienteil
-  ÜG Übertragungsgerät
-  BMA Brandmeldeanlage
- Grau optional

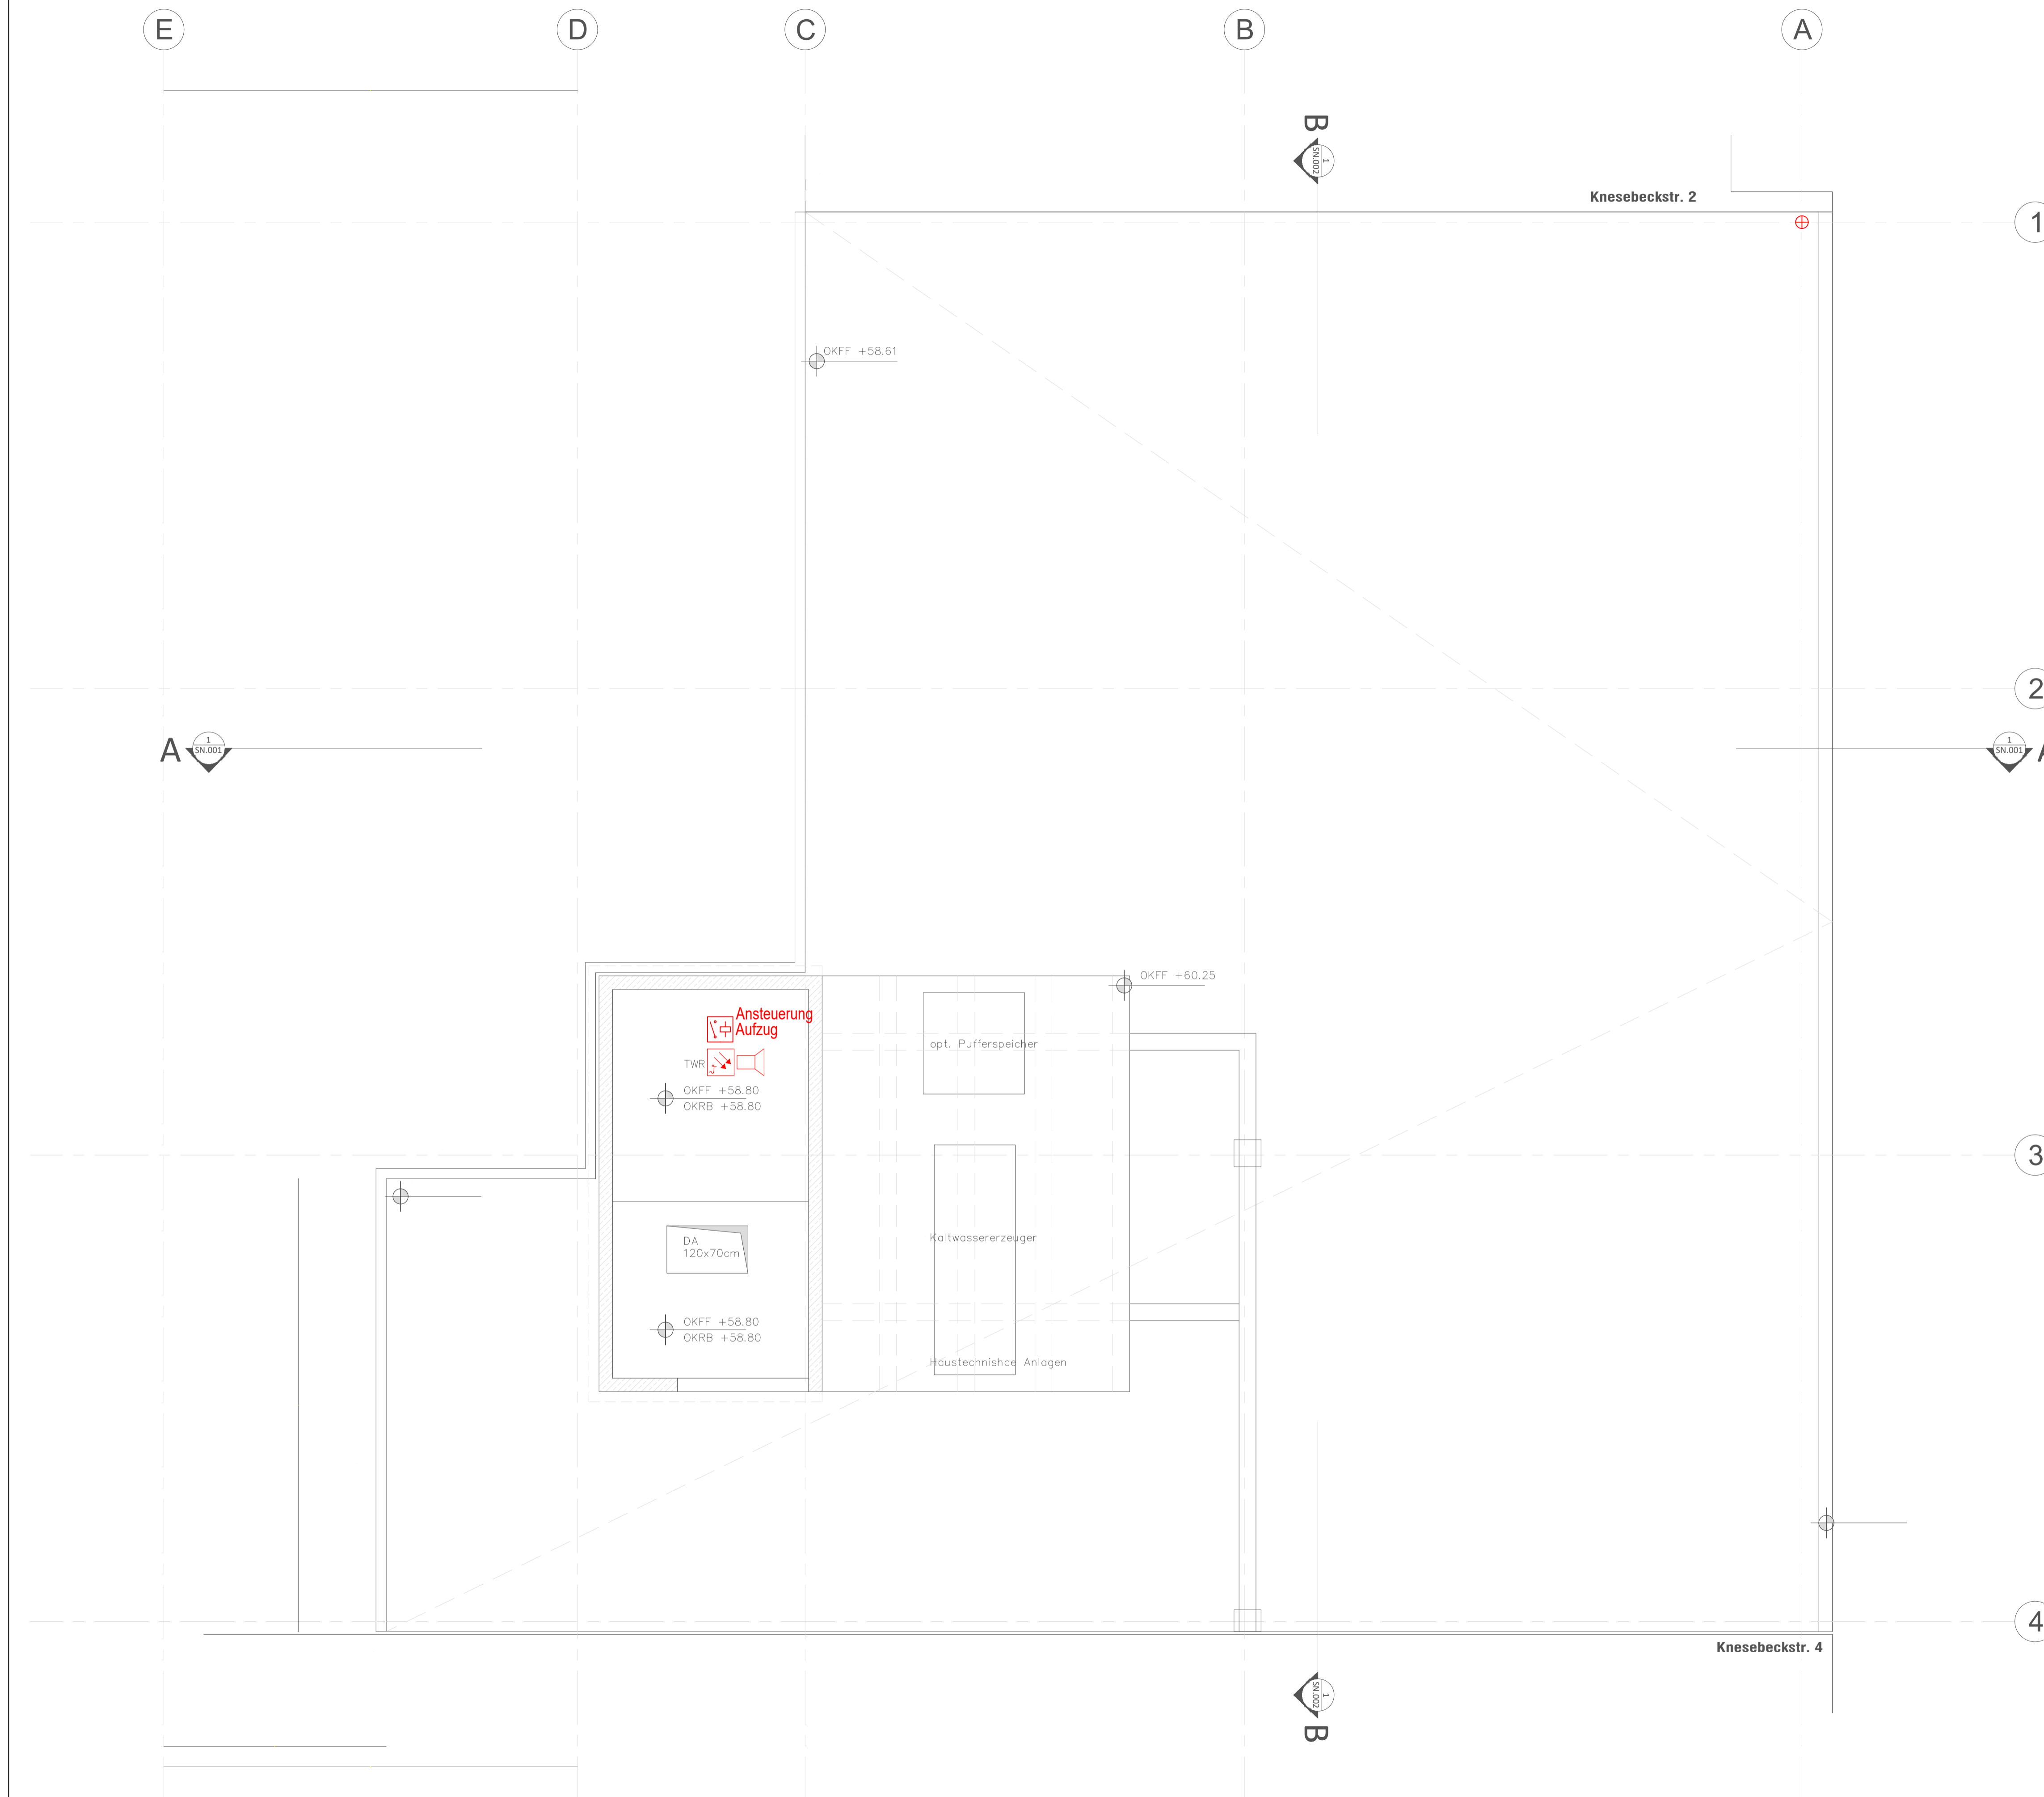

INDEX	DATUM	INHALT
 Ihr Komplettpaket für Telekommunikations- Daten- und Sicherheitstechnik		
BAUVORHABEN Geschäftshaus Knesebeckstraße 3 10623 Berlin		Potsdamer Straße 84 14469 Potsdam Tel.: +49 (0) 331 549 79 - 0 Fax: +49 (0) 331 549 79 - 32
PLANINHALT Brandmeldeanlage Grundriss 7. Obergeschoss		
MASSTAB: 1: 100 BLATTFORMAT: DIN A1 ZEICHNUNGSNUMMER	GEZEICHNET: DB, 18.05.2022 GEPRÜFT: DB, 18.05.2022	PLANSTAND ARCHITEKTUR: MATTER - Schmidt Architekten
Gesamtgrundriss.dwg		INDEX -

7.OG / DA

6.OG

5.OG

4.OG

3.OG



2.OG

1.OG

EG

UG

Ansteuerung
Aufzug

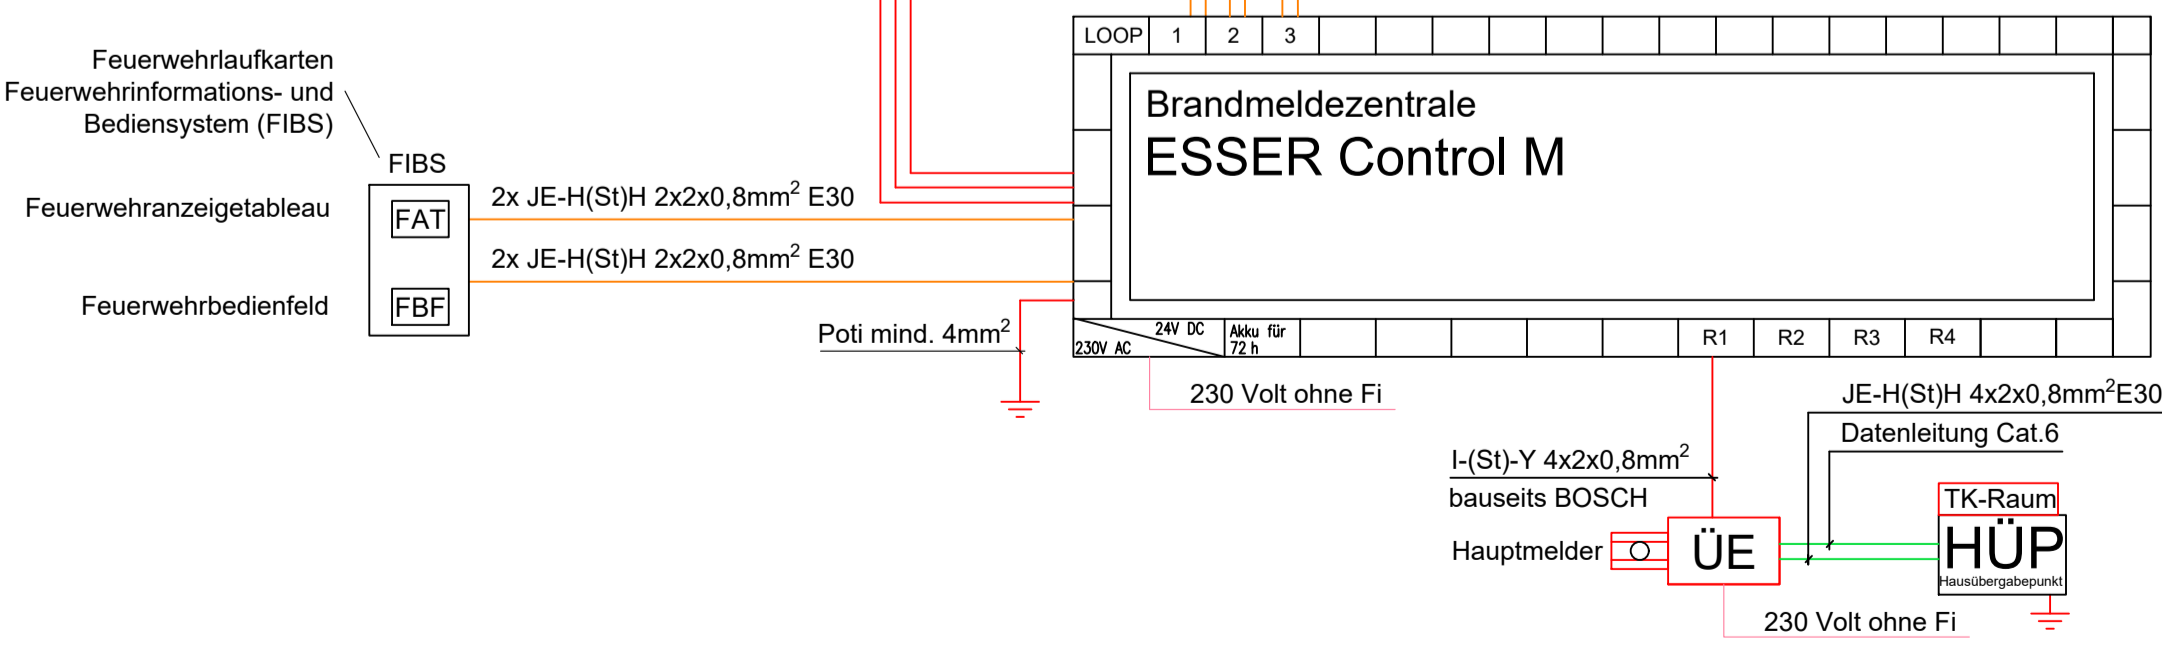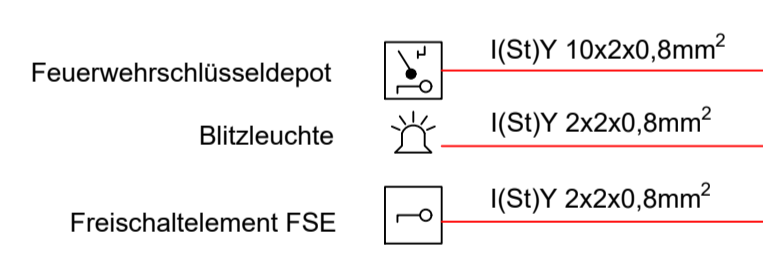

- Legende**
- Multisensormelder
 - Thermomelder
 - Signalgeber - optisch
 - Druckknopfmelder
 - Ringbussirene
 - Wandsirene
 - Blitzleuchte
 - Feuerwehrlaufkarte
 - Freischaltetelement
 - FIBS
 - Adressiermodul / Koppler
 - Netzgerät
 - Bedienteil
 - Übertragungsgerät
 - BMA
 - Brandmeldeanlage
 - Gräu optional

A			08.03.24			Aufteilung Ringe geändert			
INDEX			DATUM			INHALT			
			Ihr Komplettpaket für Telekommunikations- Daten- und Sicherheitstechnik			Potsdamer Straße 84 14469 Potsdam Tel.: +49 (0) 331 549 79 - 0 Fax: +49 (0) 331 549 79 - 32			
BAUVORHABEN			Geschäftshaus Knesebeckstraße 3 10623 Berlin						
PLANINHALT			Brandmeldeanlage Schema						
MAßSTAB:		ohne		GEZEICHNET:		DB, 18.05.2022		PLANSTAND ARCHITEKTUR:	
BLATTFORMAT:		DIN A1		GEPRÜFT:		DB, 18.05.2022		MATTER - Schmidt Architekten	
ZEICHNUNGSNUMMER			Gesamtgrundriss.dwg					INDEX	
								-	