


Legende für Räume/Zonen	
<span style="color: green;">■</span> Wohnraum	<span style="color: lightgreen;">■</span> Wohnungsflur
<span style="color: cyan;">■</span> Bad/Dusche/Umkleieraum	<span style="color: blue;">■</span> Küche
<span style="color: darkgreen;">■</span> Treppenraum	

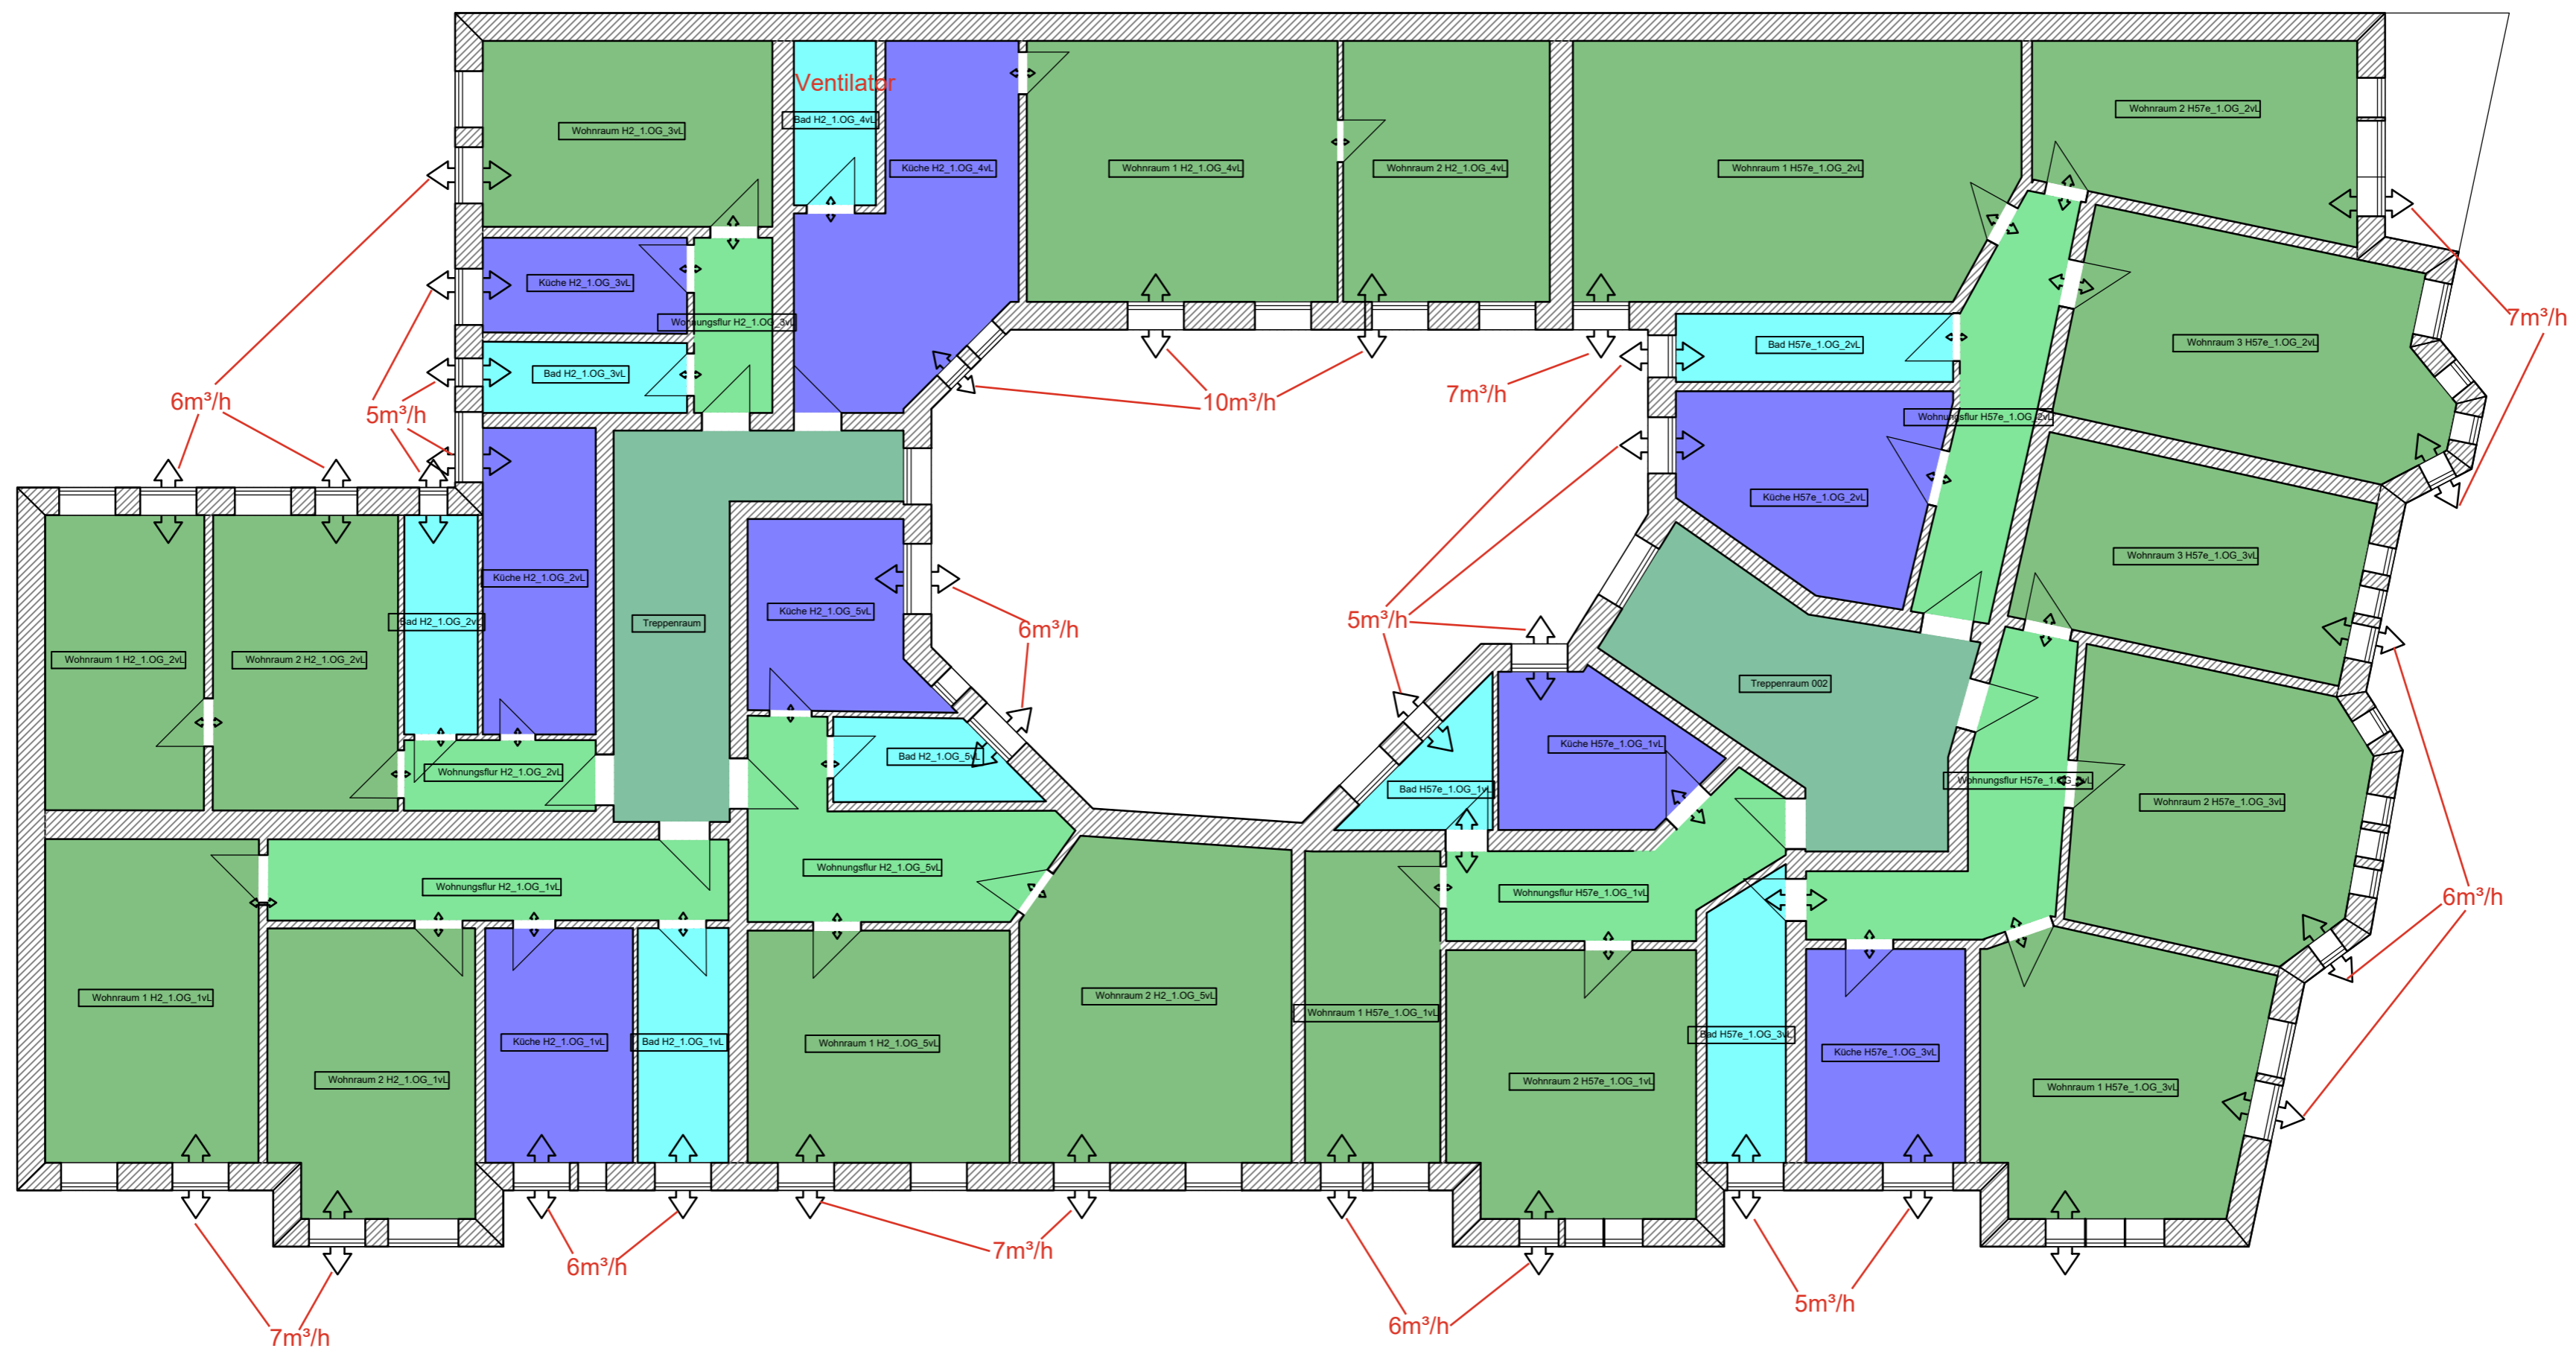

Projekt <b>Haydnstr. 2_Hindenburgdamm 57e</b>		Projektadresse Hindenburgdamm_Haydnstr.2 57e 12203 Berlin	
Bauherr Covivio Immobilien GmbH Essener Str. 66 46047 Oberhausen		Planer ---	
Sachbearbeiter ---	Erzeugungsdatum 11.06.2024	Genehmigt	Druckdatum 19.12.2024
Dokument OG1 [GEB]	Format DIN A2	Maßstab 1:100	Blatt-Nr.