



Bauteil B – Bestandsplanung


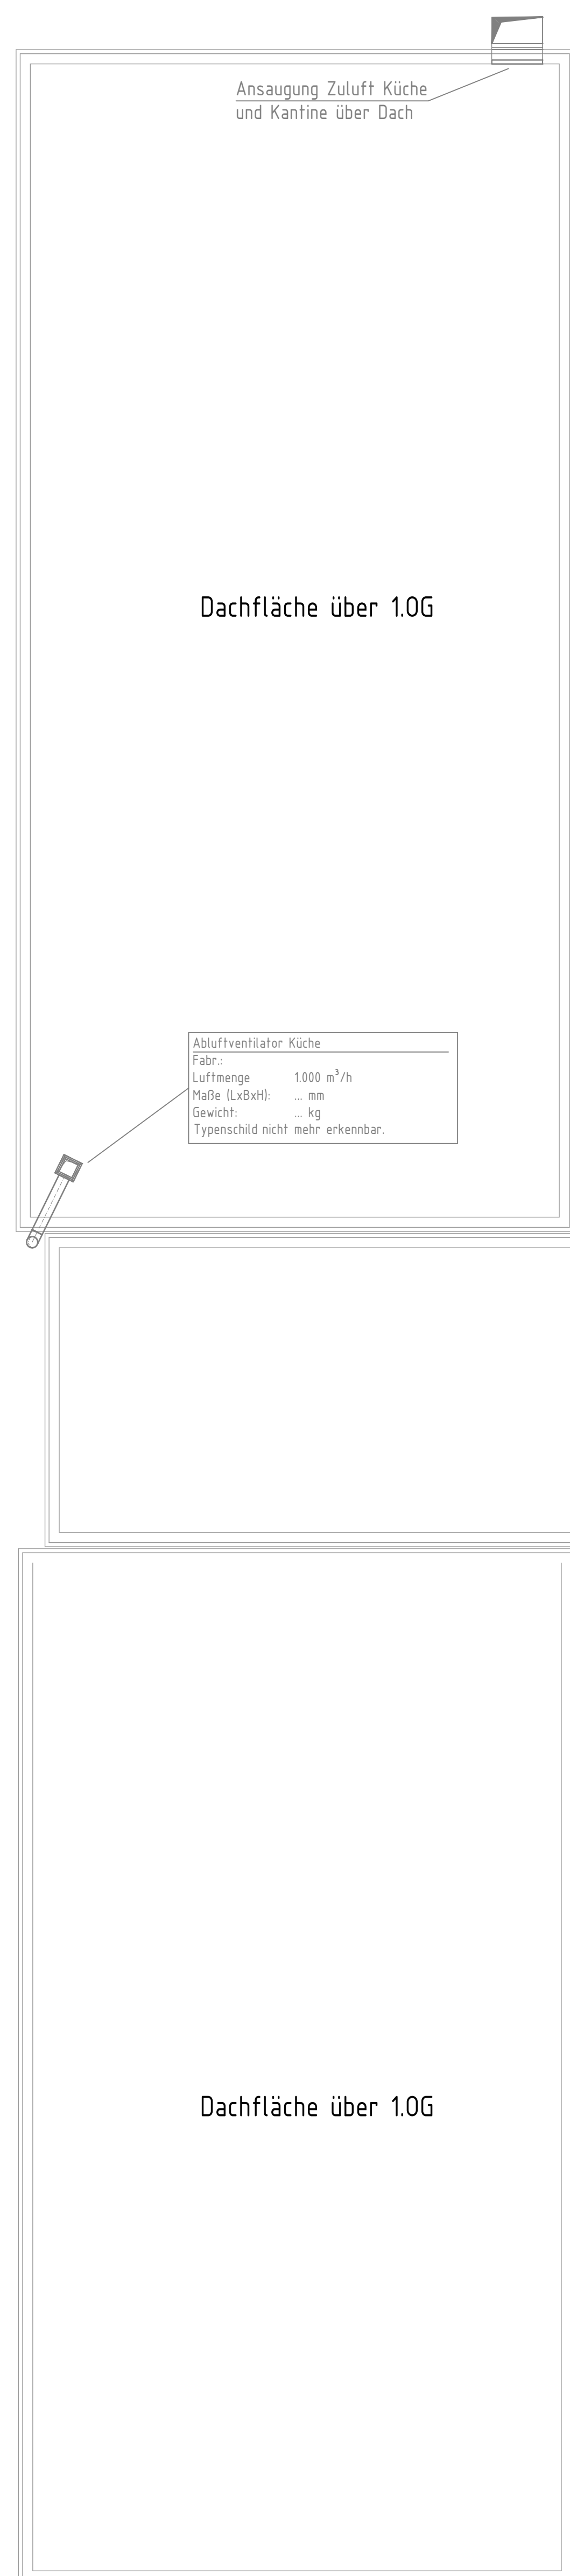


Umbau – Bauteil A – 2.OG
Abbruch/ Neuplanung

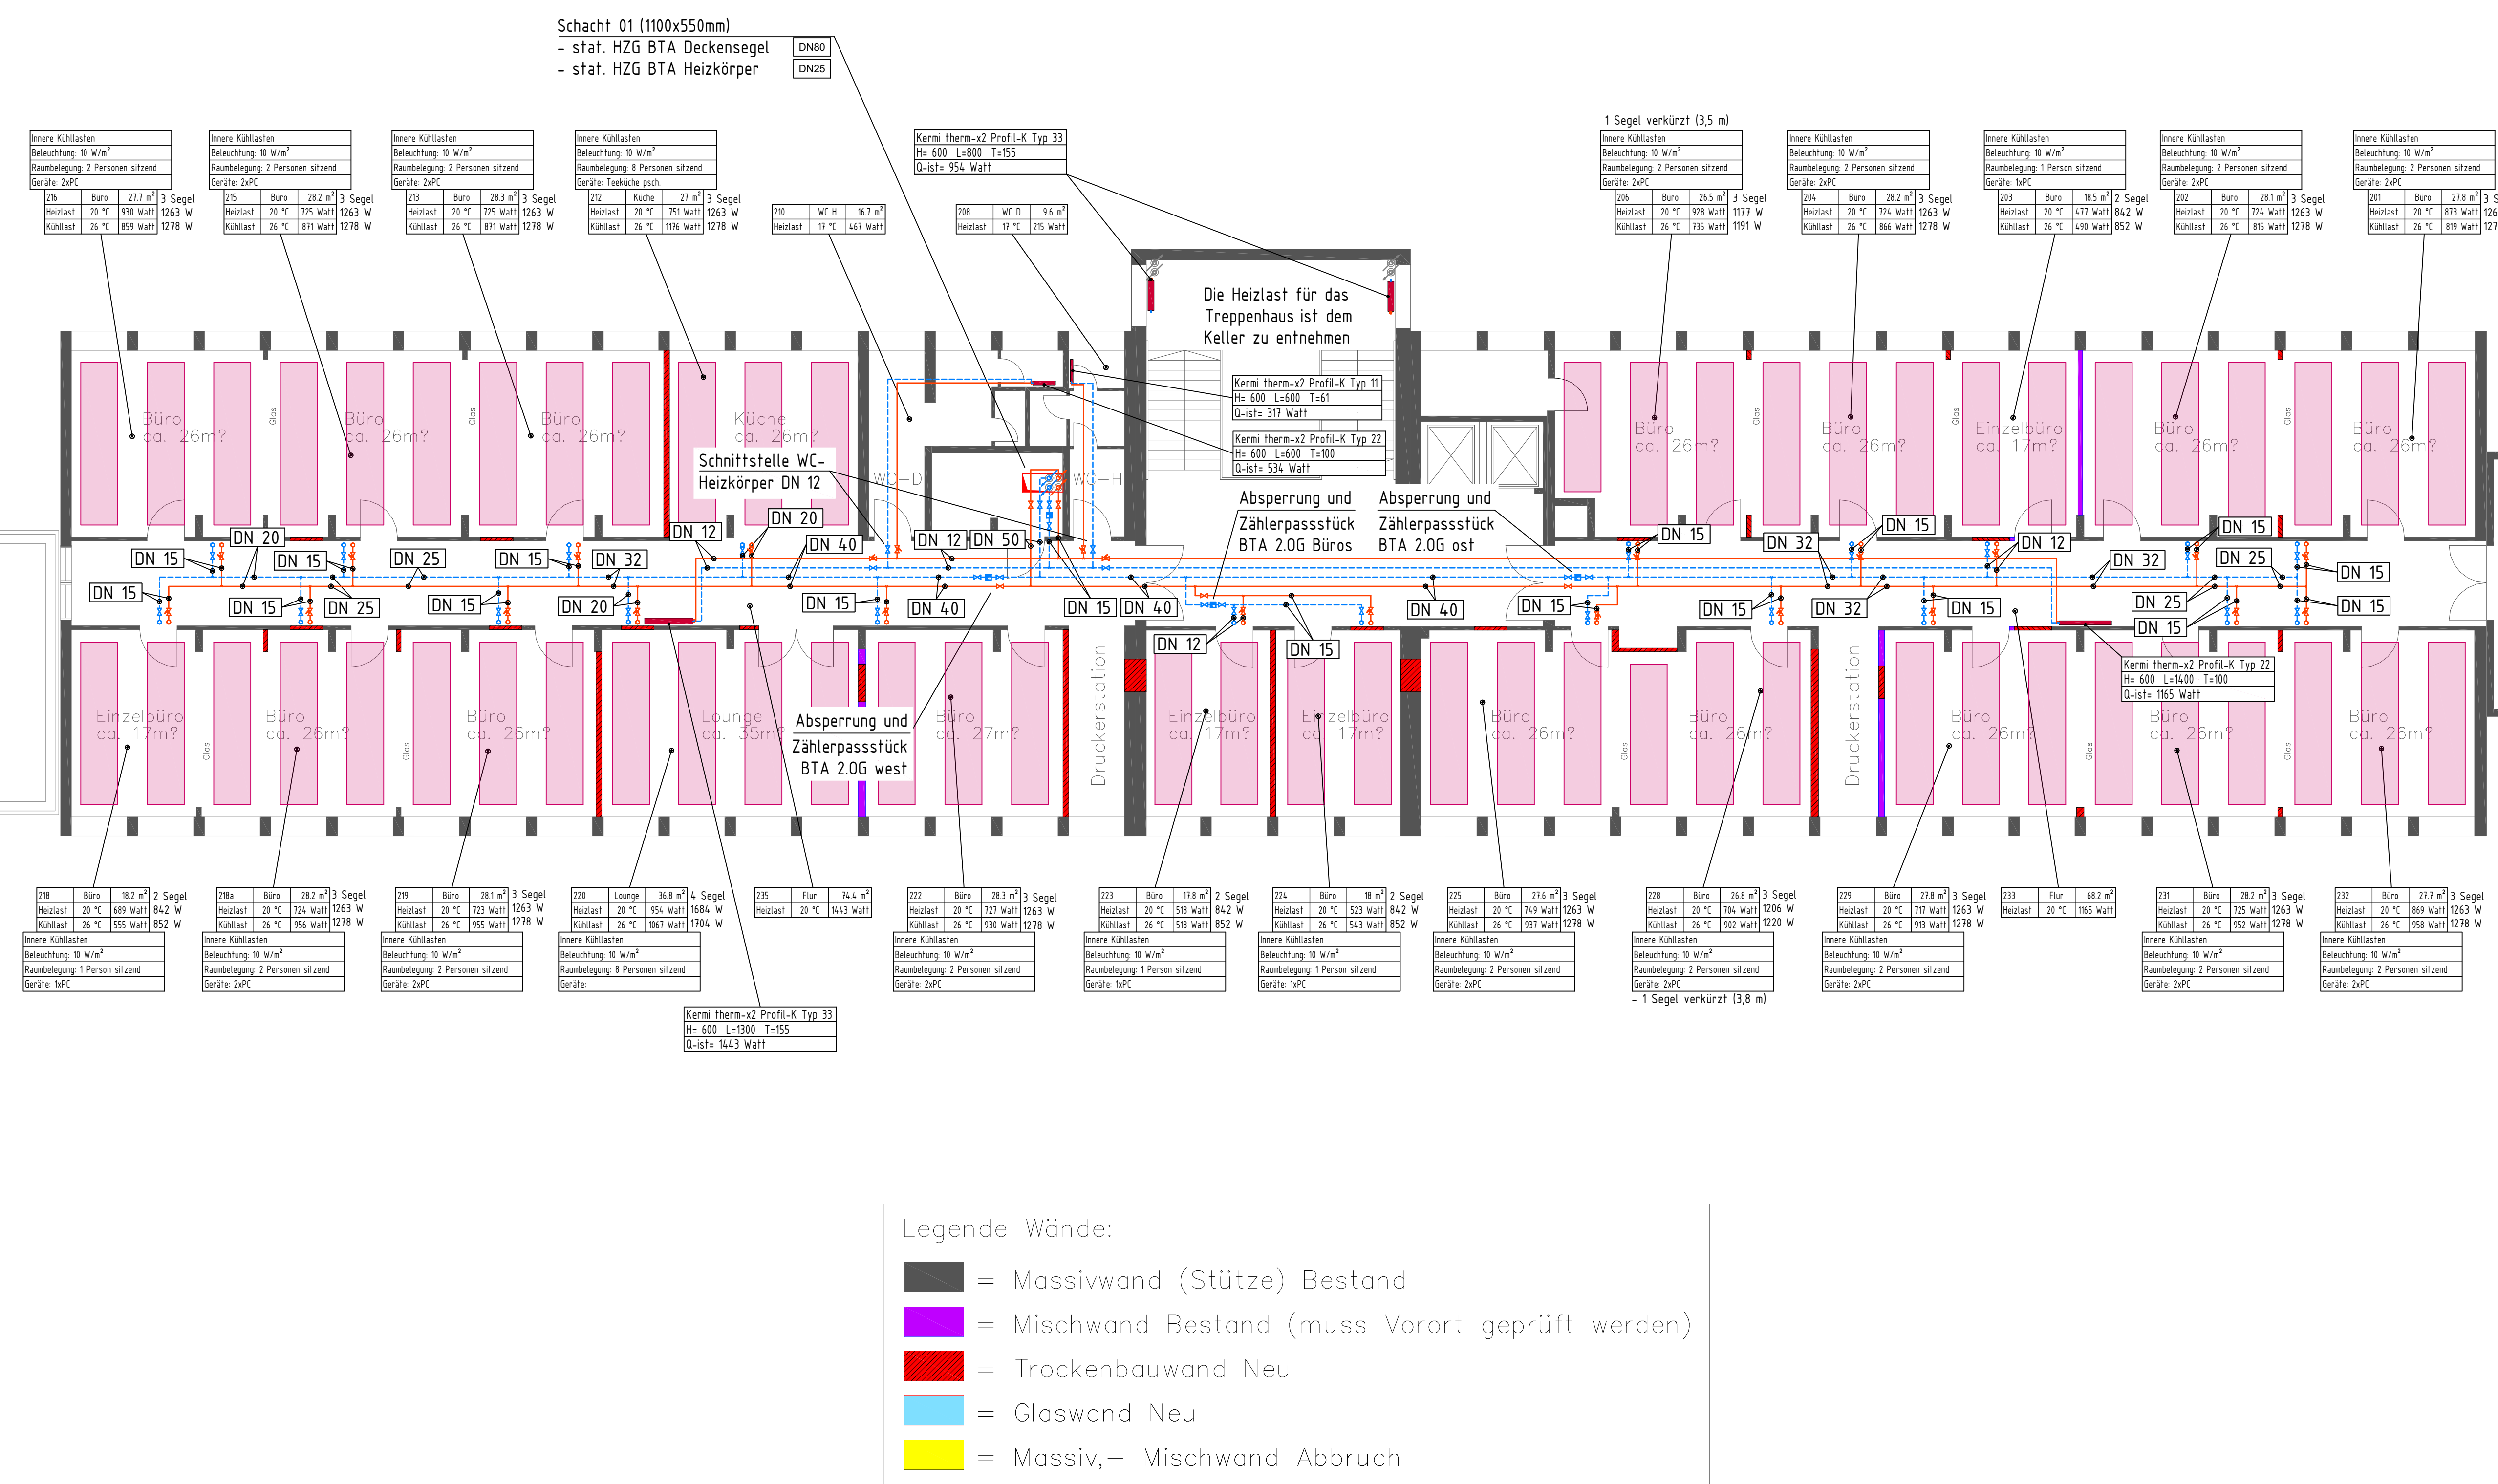


Das Bauteil C ist nicht im Leistungs-
umfang IB Bleiker enthalten


Bauteil C

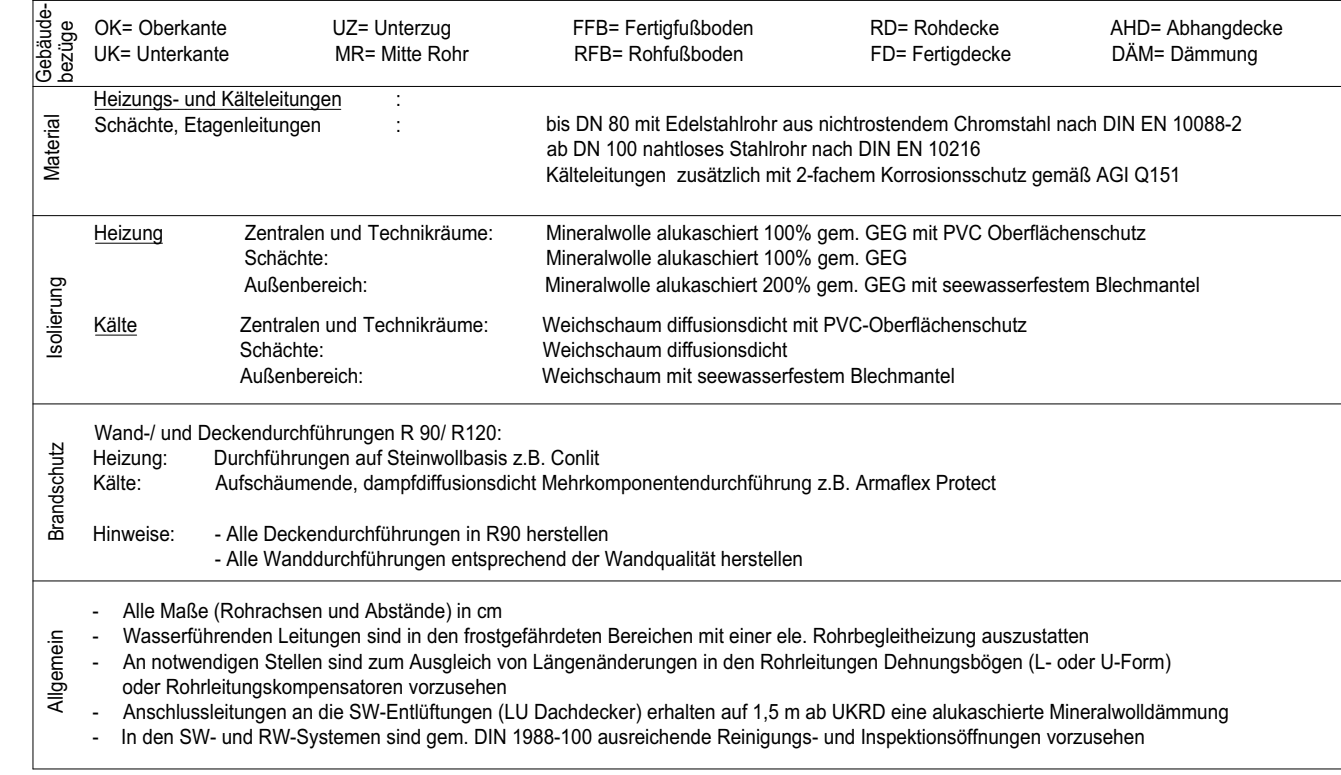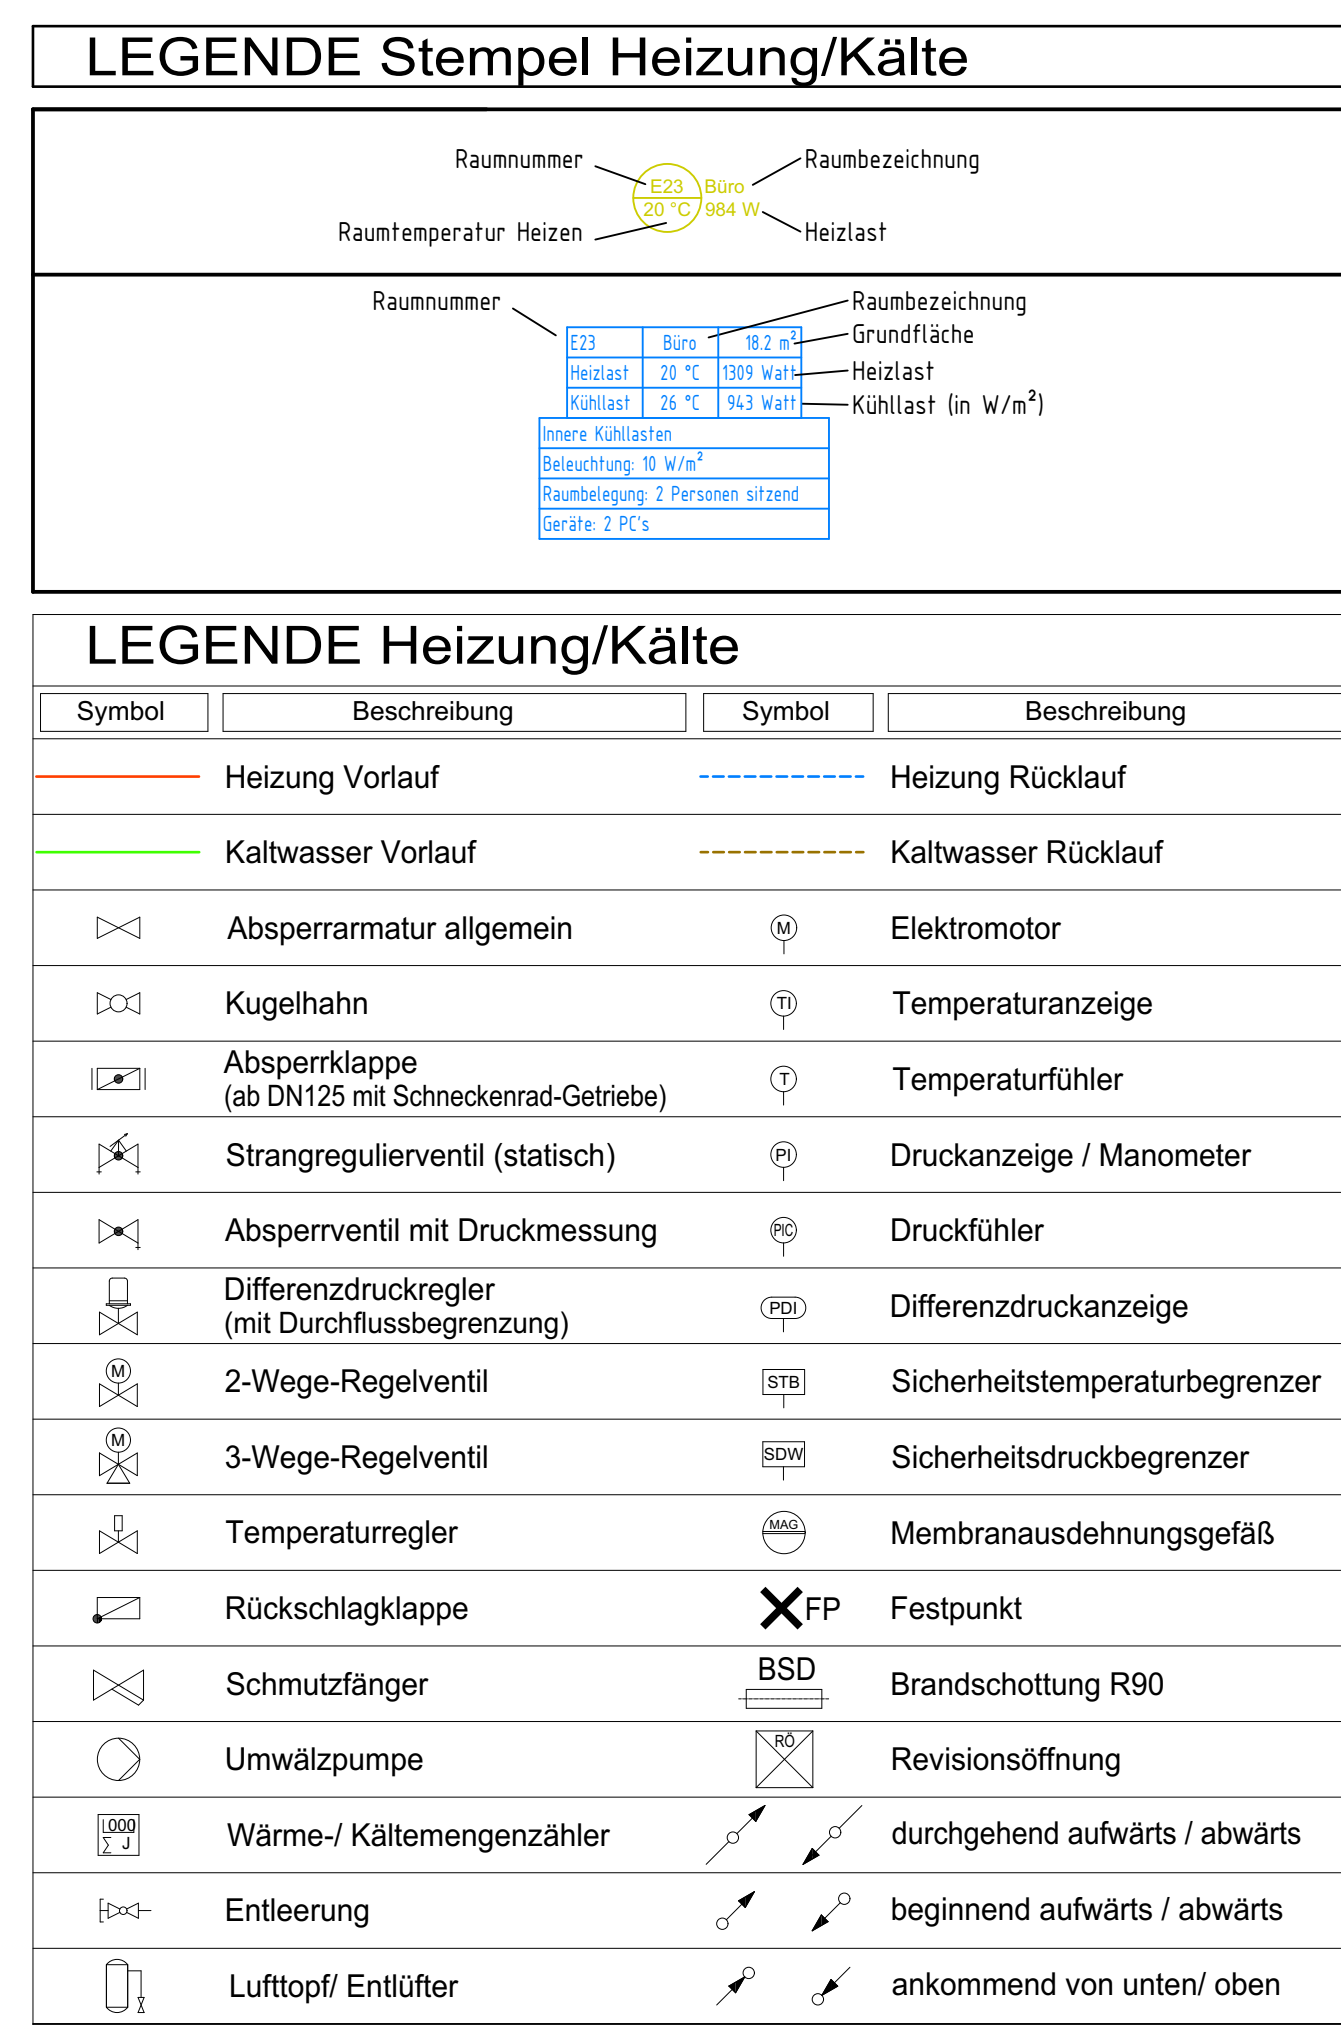

DETAIL: Anschluss Deckensegel

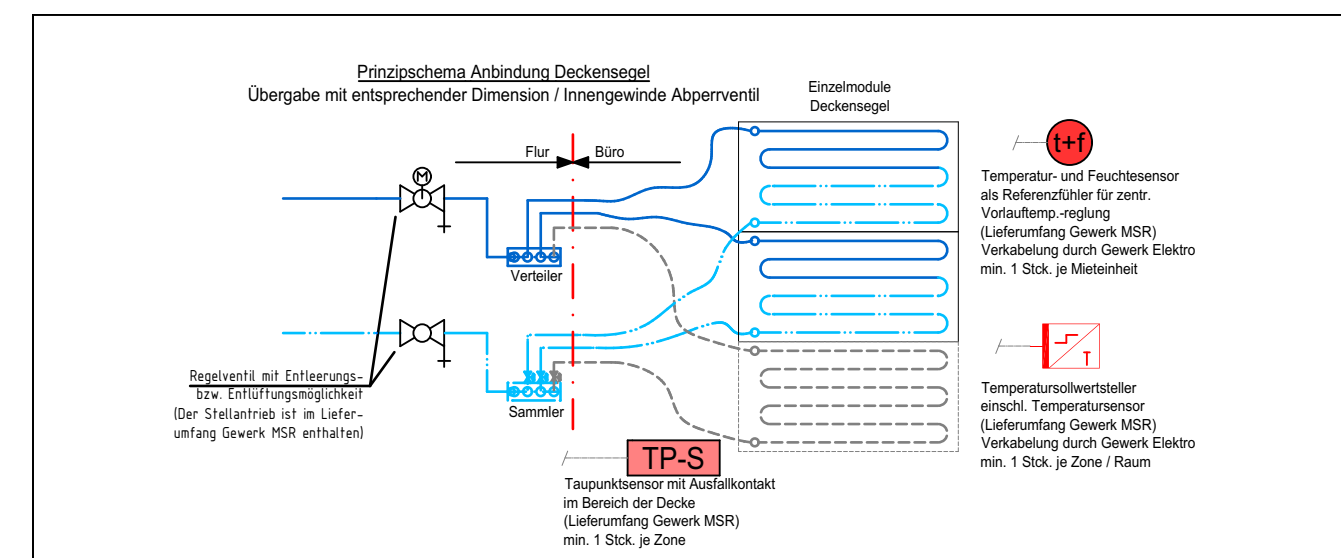

LEGENDE Standard-Deckensegel:

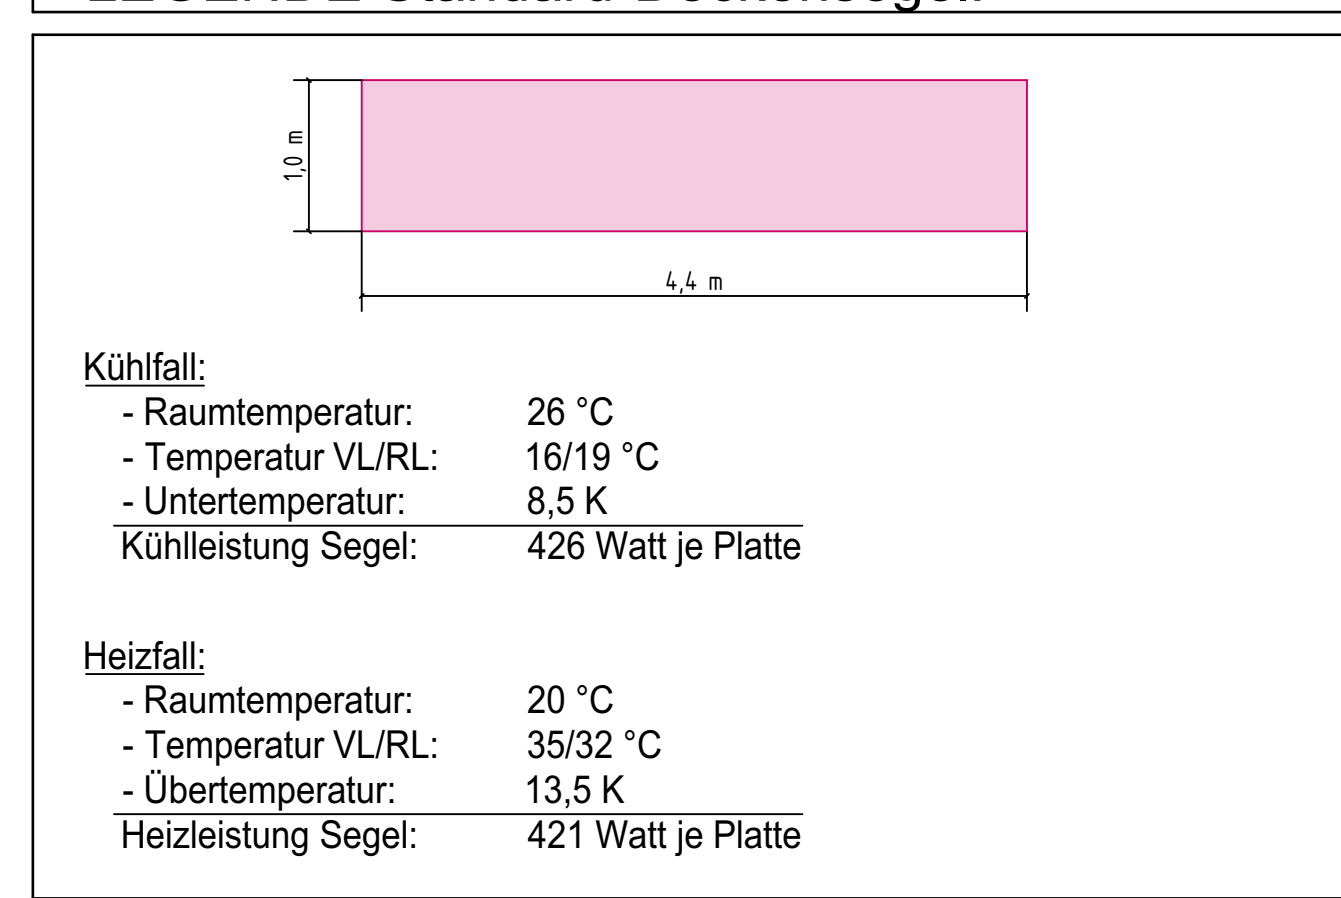

Hinweise

- [illegible]

ENTWURFSZEICHNUNG

Referenzzeichnung	
-------------------	--

Zeichn.-Nr. Referenz : E66, Gesschoße		Referenz Stand : 28.05.2024					
Plan-Eingang IBS : 28.05.2024							
1. C. Planänderung/aufl. Vertrag erfüllt		10.05.2024 DW					
2. C. Planänderung/aufl. Vertrag mit Anpassung der Innenräume		20.05.2024 DW					
3. A. Planänderung/aufl. Beschaffung von Arbeitsmitteln		30.05.2024 DW					
		10.06.2024 DW					
Nr.	Pos.	Datum	Name	Uhrzeit	Ing.-Büro Dr. Bleiker GmbH	Gepr. von	Gepr. durch
Gez.	02.07.2024	DW			 Ing.-Büro Dr. Bleiker GmbH Bahnhofstr. 60 45711 Datteln Telefon 02363 / 51280 Fax 02363 / 51280 Ingenieurbüro für Technische Gebäudetechnik GmbH Geschäftsbereich Oberhausen		
Best.	05.12.2024	DW					
Gesamt	1:100						
Zg-Nr.	X09.3.23.23.2 GIG C						
Gewerk	HOCHBAU			2	Obergeschoss		
Beste Zeichnung und der Entwurf stehen nach DIN 18204 unter Urheberrecht							