



Dachfläche über 1.0G

Dachfläche über 1.0G

Dachfläche über 2.0G


Das Bauteil C ist nicht im Leistungs-
umfang IB Bleiker enthalten

Dachfläche über 3.0G

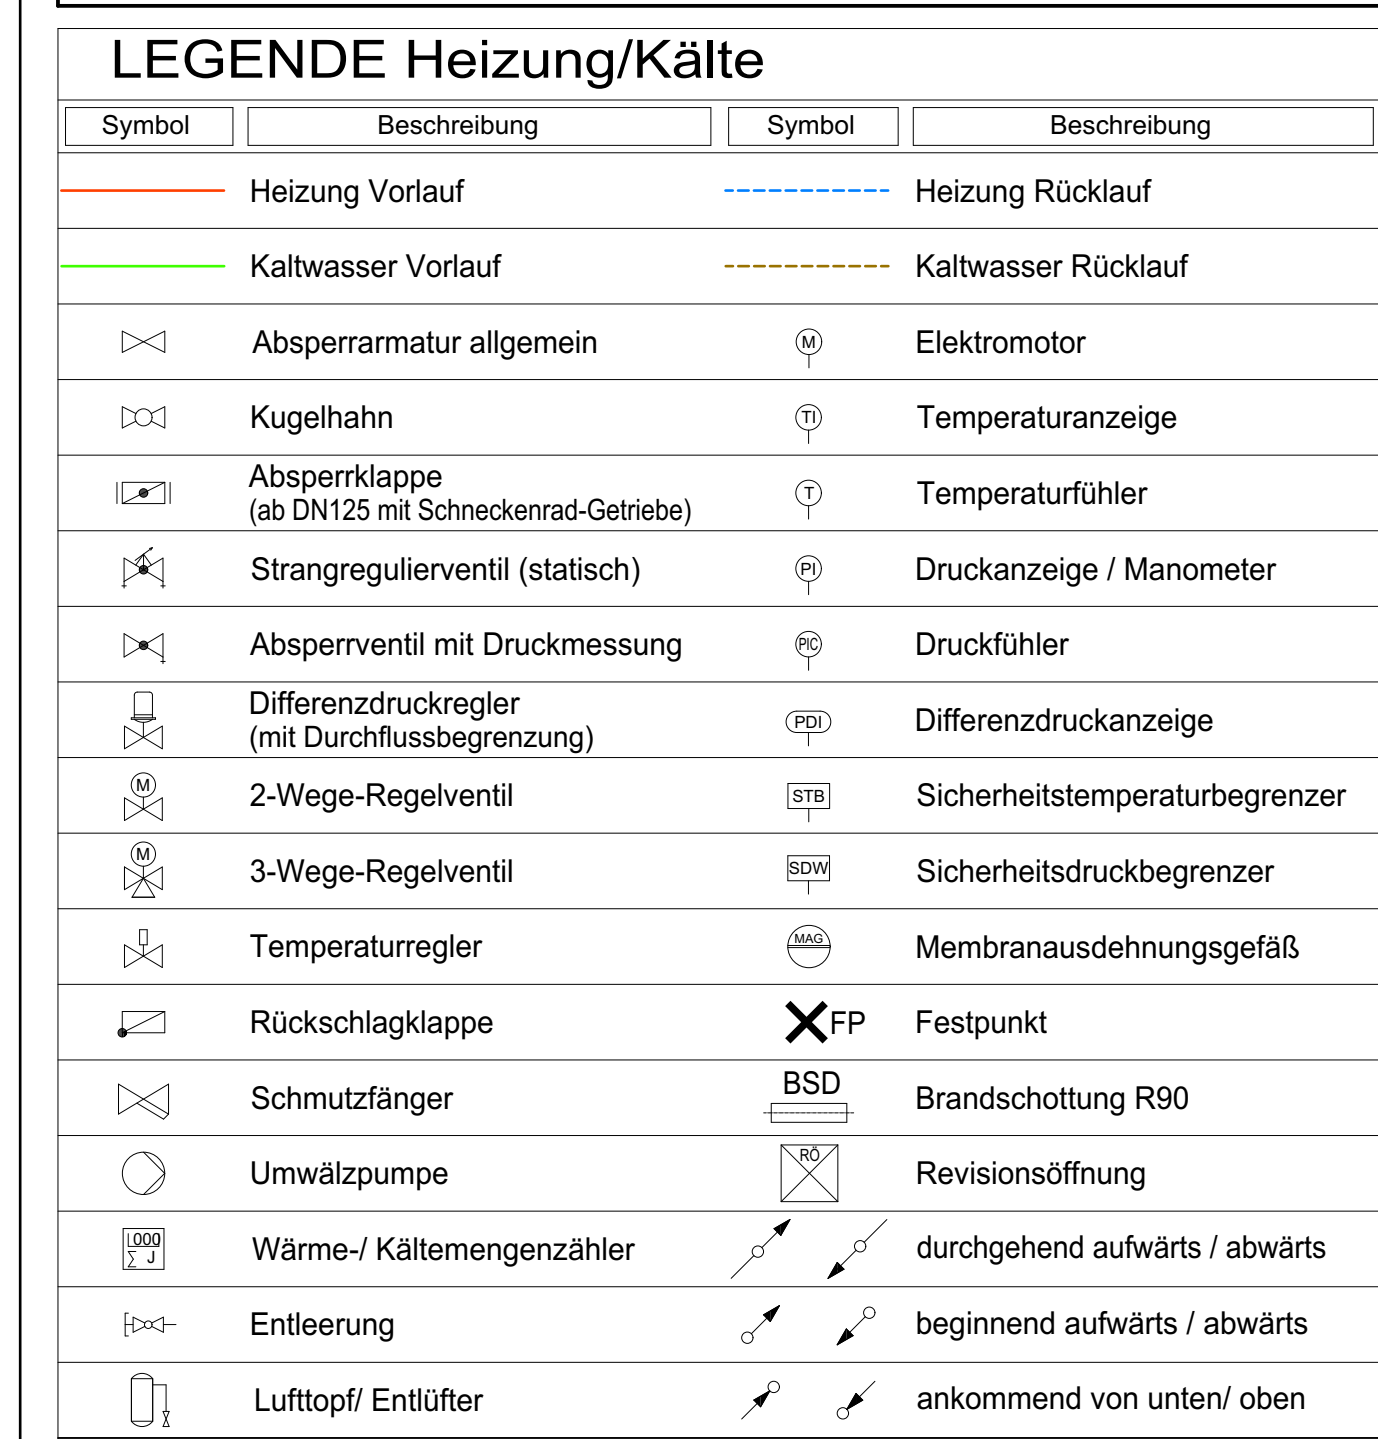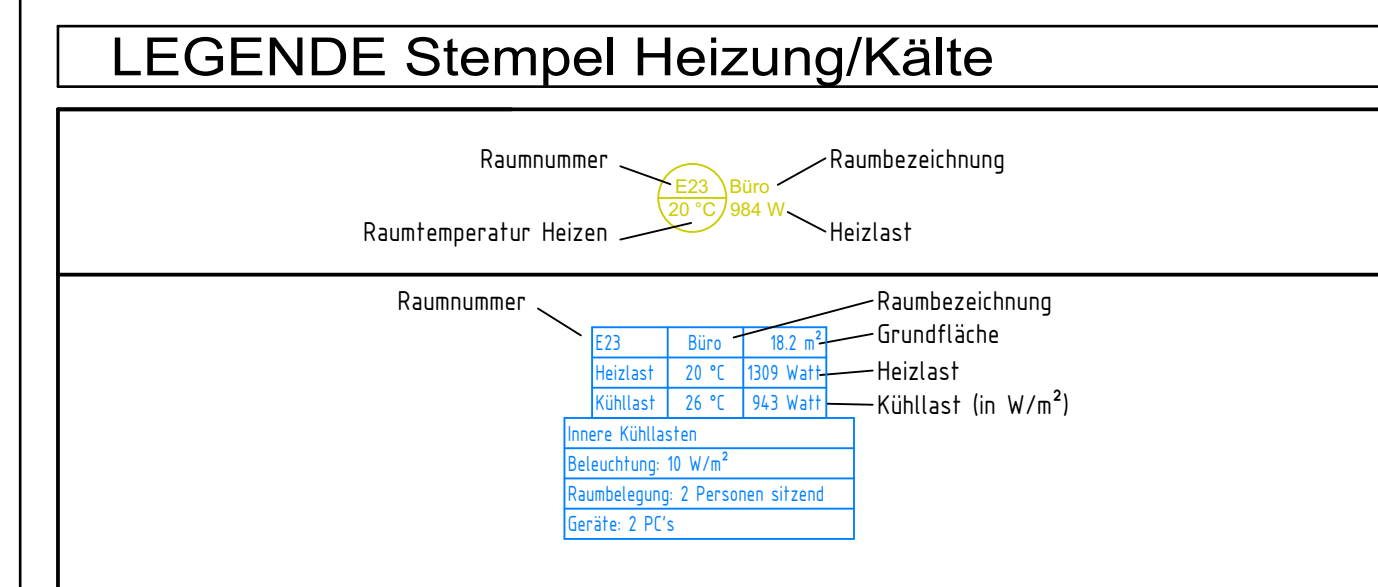



DETAIL: Anschluss Deckensegel

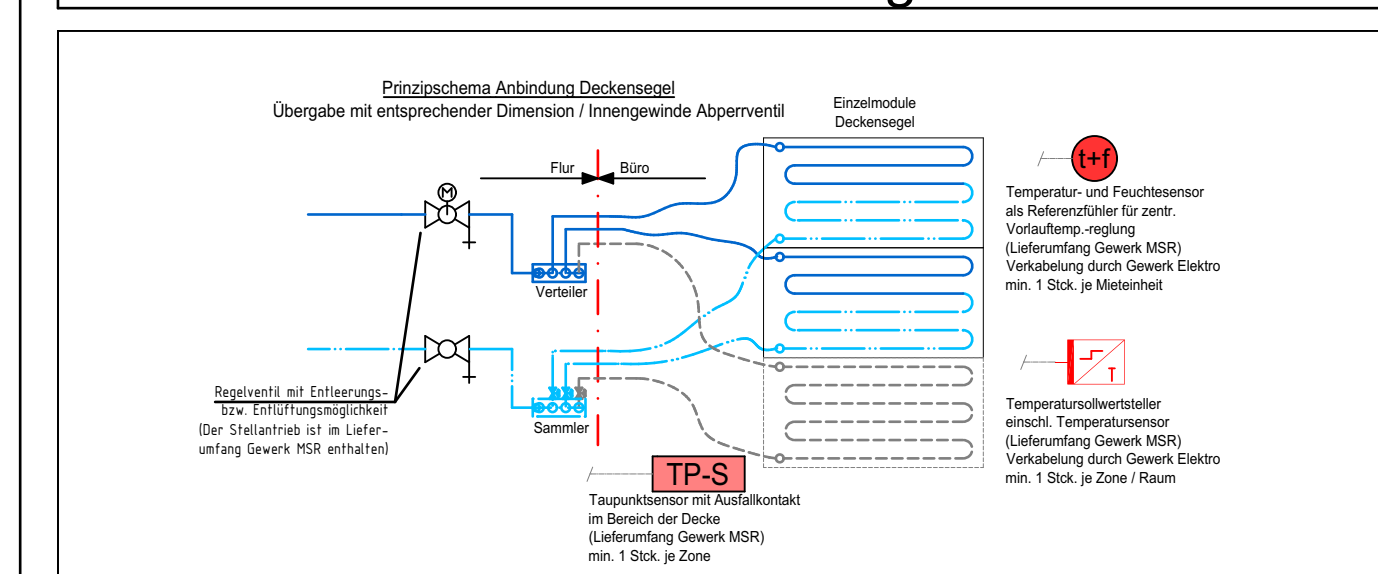

LEGENDE Standard-Deckensegel:

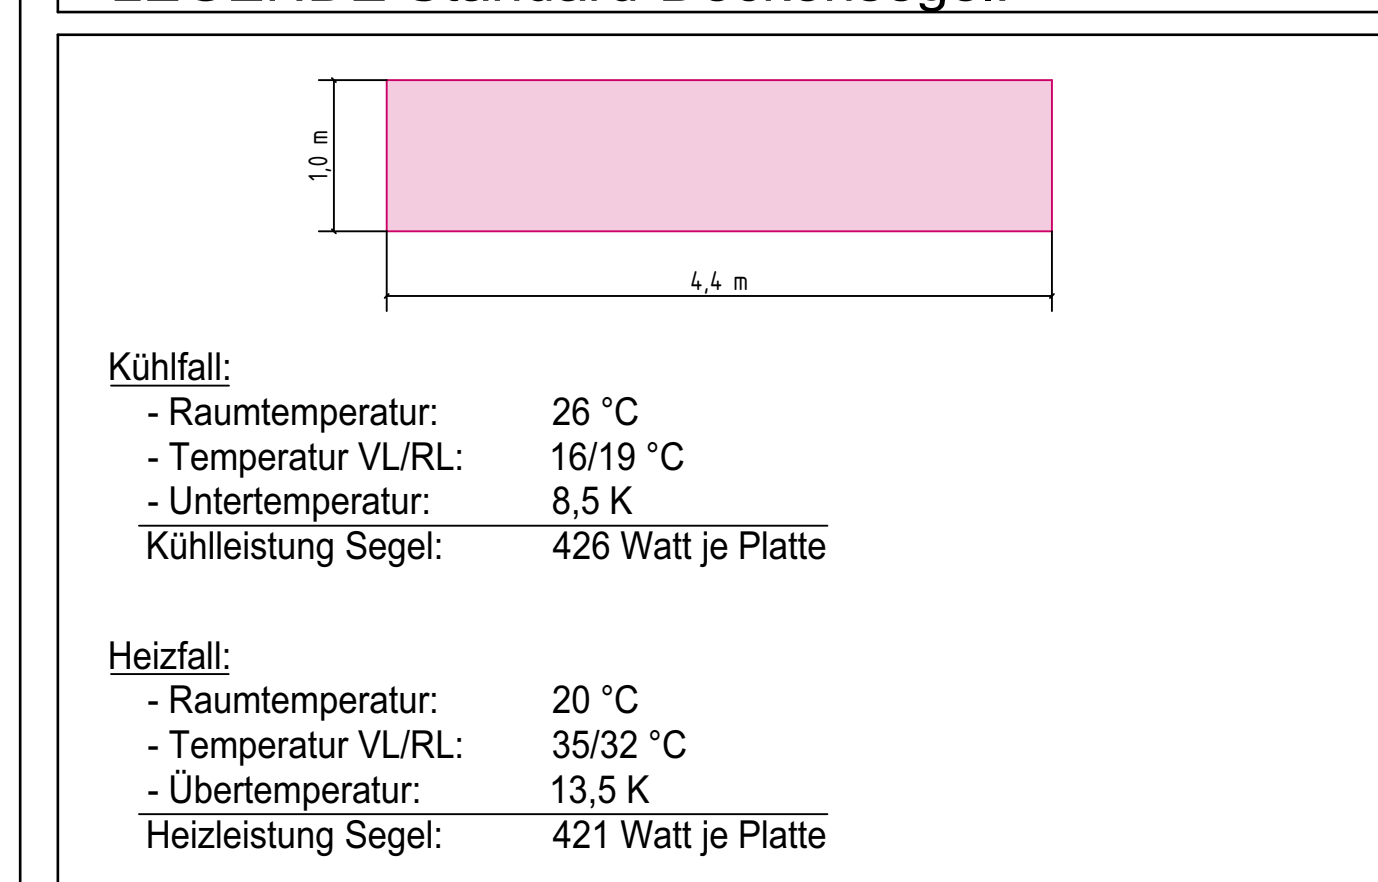

Hinweise

- Wenn möglich immer die vorhandenen Durchbrüche der ehemaligen RL-T-Installationen für die neue Heizungsinstallation nutzen.

ENTWURFSZEICHNUNG

[illegible]