


### Kühllast:

- Raumtemperatur: 26 °C
- Temperatur VL/RL: 19/19 °C
- Untertemperatur: 6,6 K
- Kühllastung Segel: 426 Watt je Platte

### Heizlast:

- Raumtemperatur: 20 °C
- Temperatur VL/RL: 35/42 °C
- Übertemperatur: 13,5 K
- Heizleistung Segel: 421 Watt je Platte

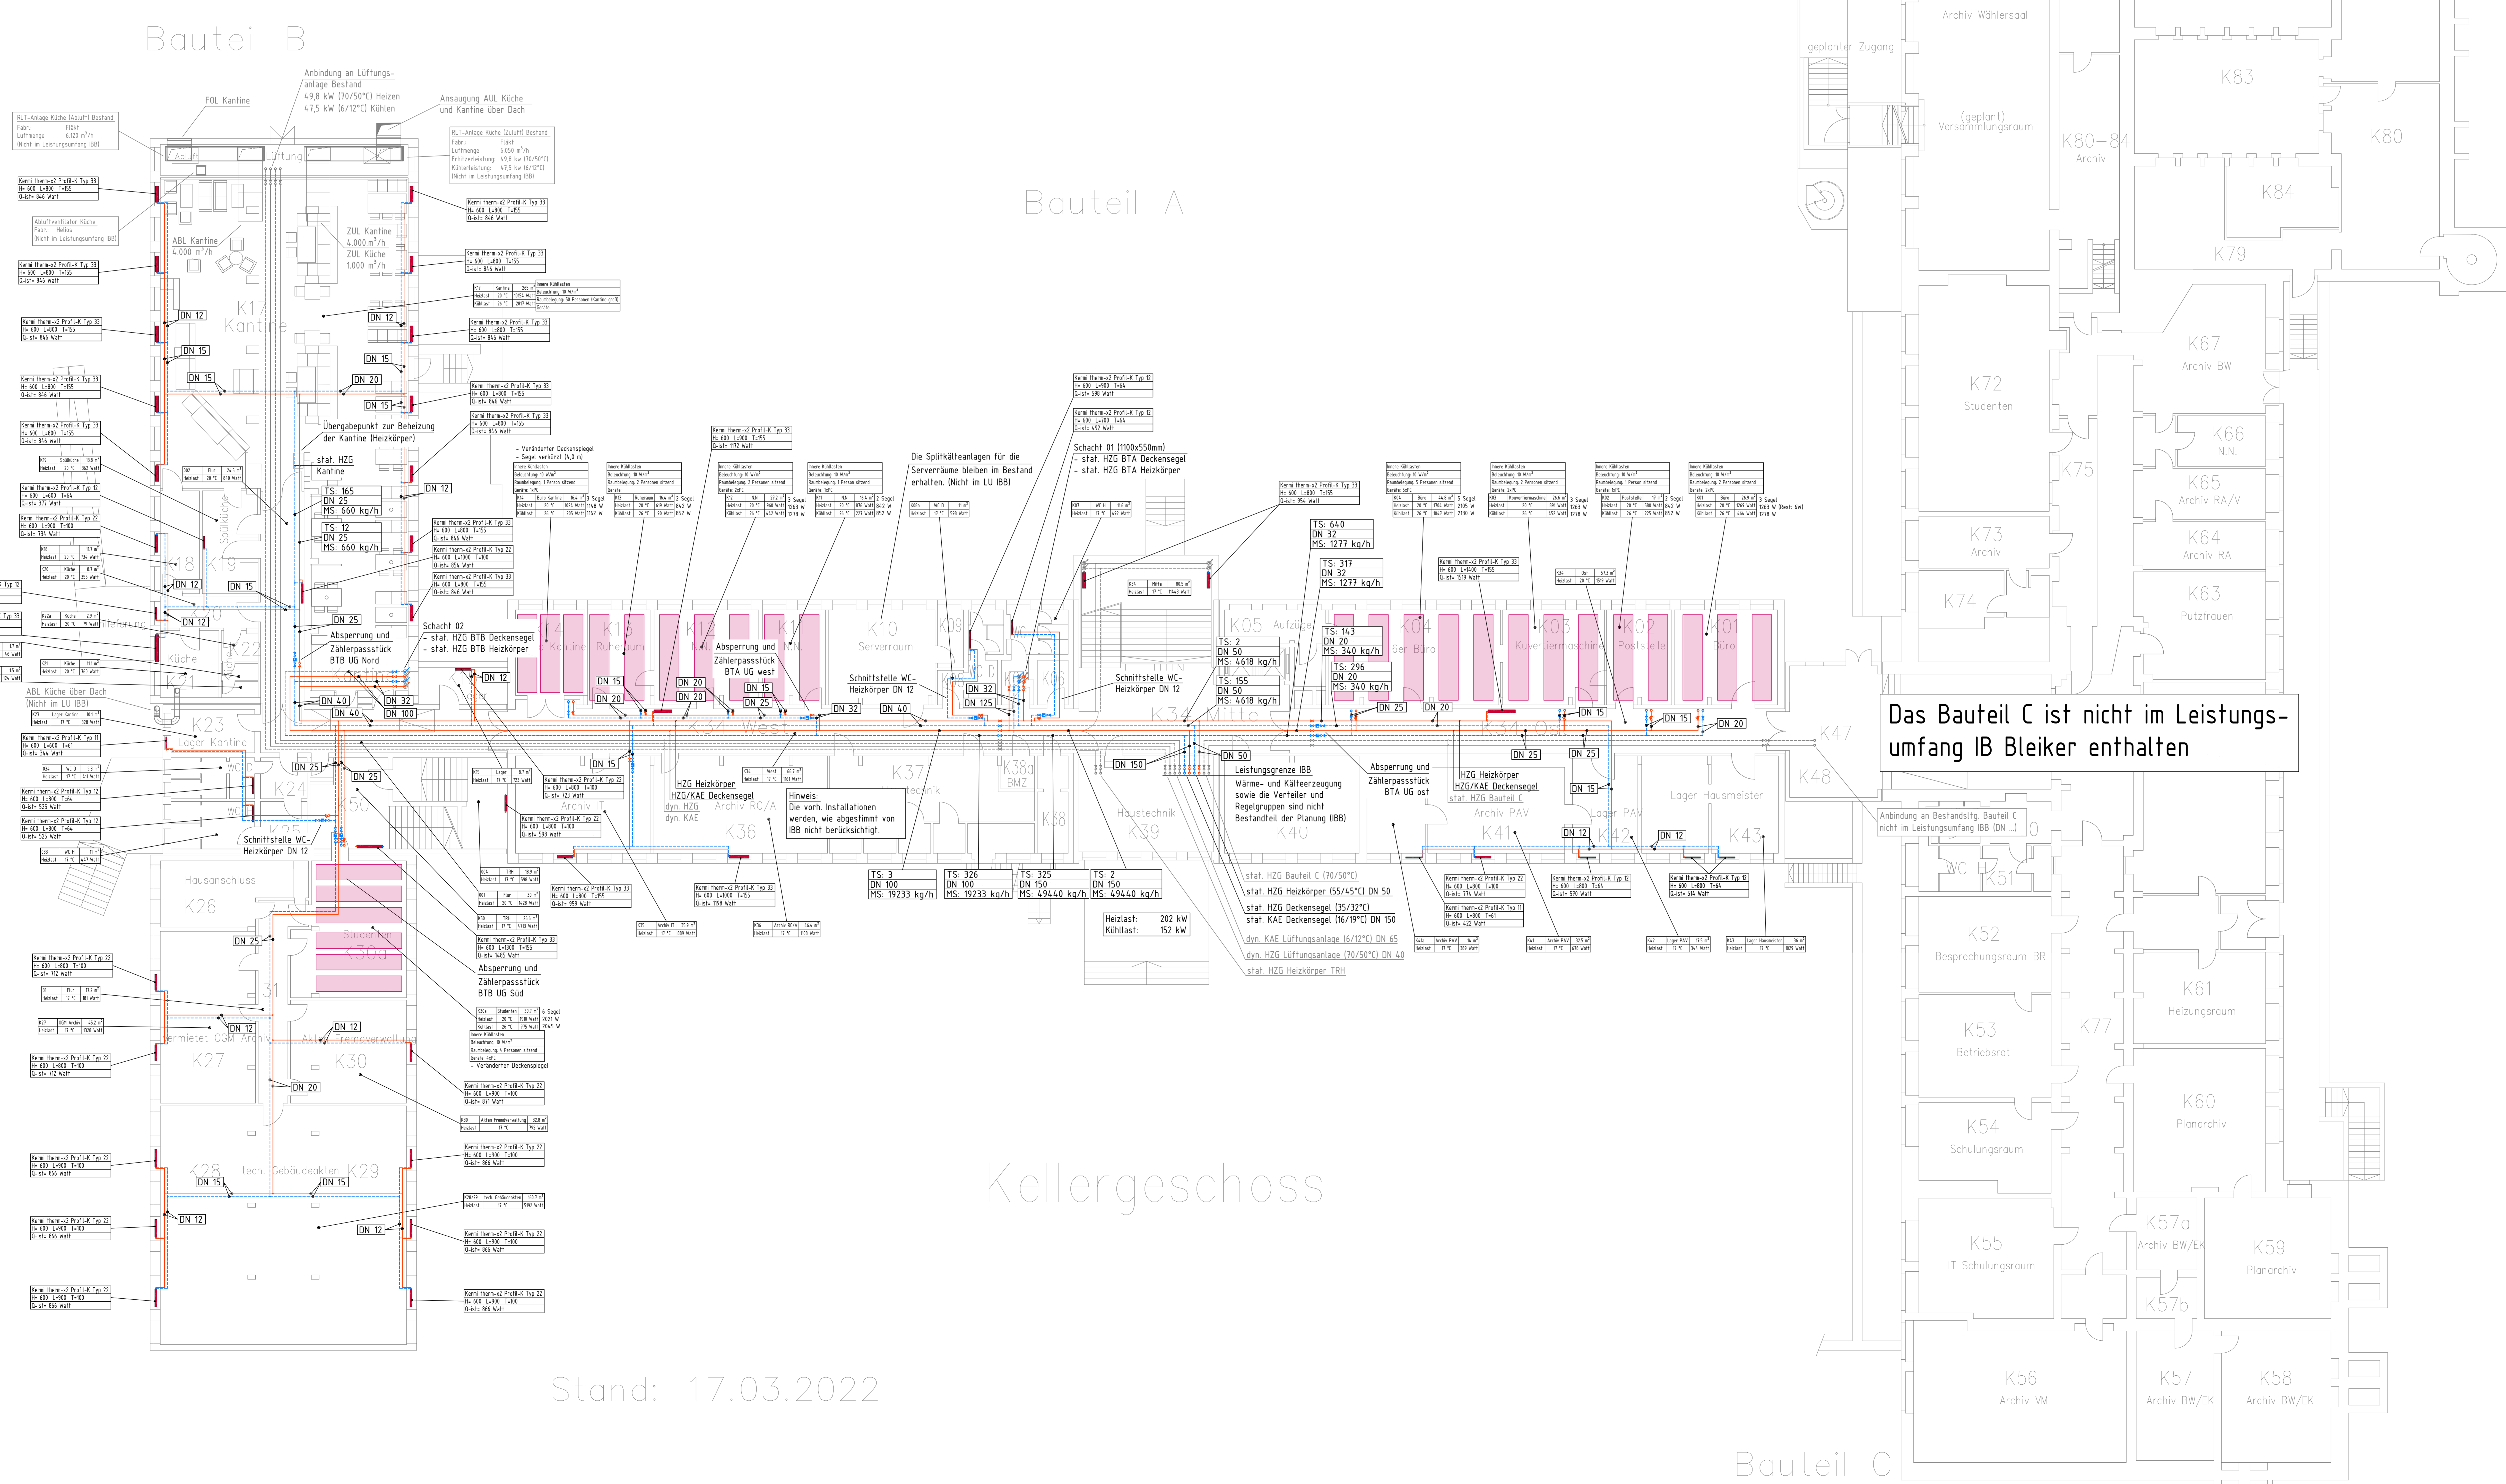

Das Bauteil C ist nicht im Leistungsumfang IB Bleiker enthalten

Anbindung an Bestandsobjekt Bauteil C nicht im Leistungsumfang IB (DN 1, DN 2)

Stand: 17.03.2022

### Hinweise

- Wenn möglich immer die vorhandenen Durchbrüche der ehemaligen RL-T-Installationen für die neue Heizungsanstaltung nutzen.

### ENTWURFSZEICHNUNG

#### Referenzzeichnung

Zeichn.-Nr. Referenz : Raumbelegung-AE-Etagen-10-05-2022  
 Index Referenz : 13.05.2022 Referenz Stand : 17.03.2022  
 Plan-Eingang IBB : 13.05.2022

Nr.	Pos.	Datum	Name	Änderung	Datum	Gez.
1	1	02.07.2024	DW	Planüberprüfung und Verträge erstellt	15.03.2022	Dr
2	2	08.12.2024	DW	Minutenprotokoll zur Baubereitstellung nach Besprechung der Innere Leitlinie	20.03.2022	Dr
3	3	13.05.2022	DW	Planüberprüfung gem. Besprechung vom 03.05.2022	20.03.2022	Dr

Gez. 02.07.2024 DW  
 Besatz. 08.12.2024 DW  
 Gezeichnet: Ingeleutner für Technische Gebäudeausrüstung  
 Maßstab: 1:100  
 Zg-Nr.: 309.3 GEG TGA G 1 C  
 Gewerk: HDG/KE Kellergeschoss

Ing.-Büro Dr. Bleiker GmbH  
 Bahnhofstr. 60  
 45111 Datteln  
 Fon 02363 / 2190  
 Fax 02363 / 51290